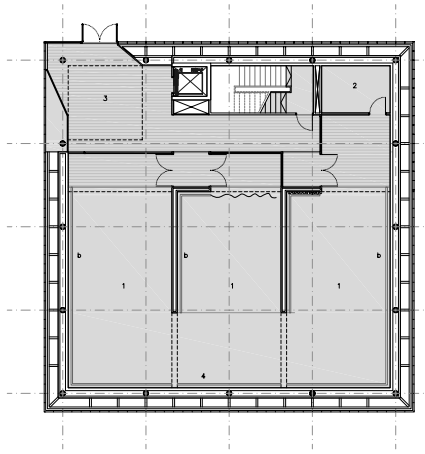

PLANTA PRIMERA / Nivel +2,45m

1, Estudios de danza 80m2/u	240,00 m2
2, Almacén	9,48 m2
3, Vestíbulo / estar	29,10 m2
b, barras / espejo	
S.total=	278,58 m2

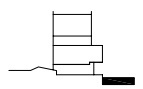

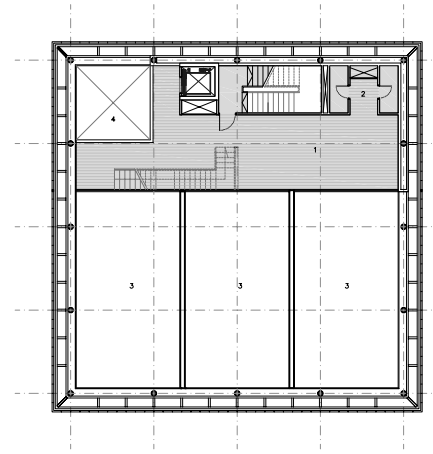

PLANTA SEGUNDA / Nivel +5,85m

1, Zona estar / mezzanine	71,00 m2
2, Aseos	6,00 m2
3, Doble espacio estudios danza	
4, Vacío	
S.total=	77,00 m2

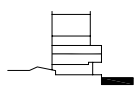

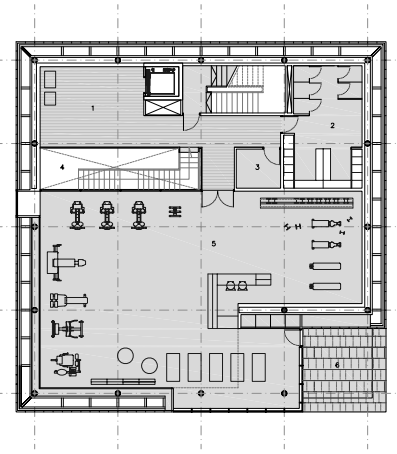

PLANTA TERCERA / Nivel +10,15m

1, Zona estar / maquinas bebidas	54,80 m2
2, Vestuarios personal	26,00 m2
3, Almacén / C. limpieza	5,00 m2
4, Vacío	
5, Zona terapia y pilates	172,60 m2
6, Terraza	20,25 m2
S.total=	278,65 m2

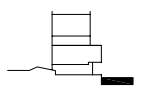

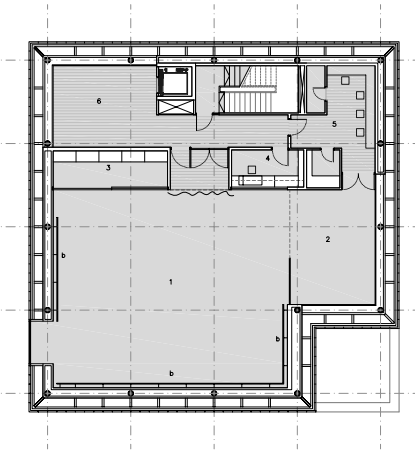

PLANTA CUARTA / Nivel +14,20m

1, Sala de teatro / danza	140,00 m2
2, Antesala / calentamiento	29,05 m2
3, Almacén	12,05 m2
4, Cuarto de controles / grabación	7,80 m2
5, Camerinos	24,50 m2
6, Estar	37,35 m2
b, barras / espejo	
S.total=	250,75 m2

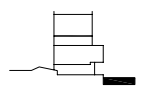

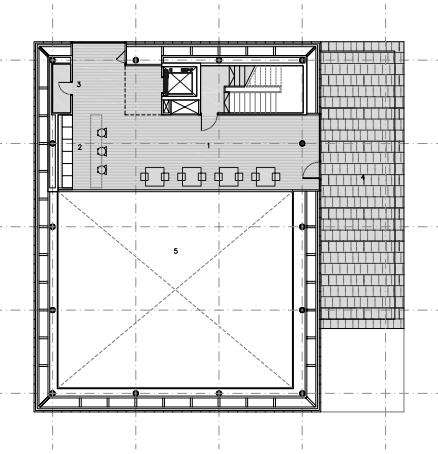

PLANTA QUINTA / Nivel +18,20m

1, Zona estar / catering	70,40 m2
2, Mueble bar	29,05 m2
3, Aseos	3,05 m2
4, Terraza	70,00 m2
5, Doble espacio sala de danza	
S.total=	172,50 m2

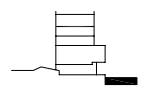

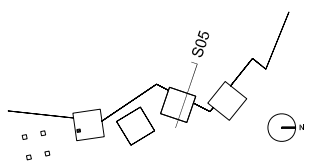

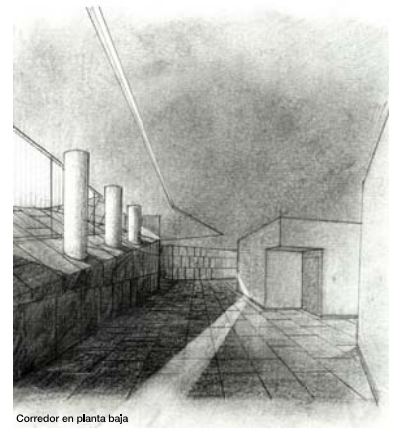

Corredor en planta baja

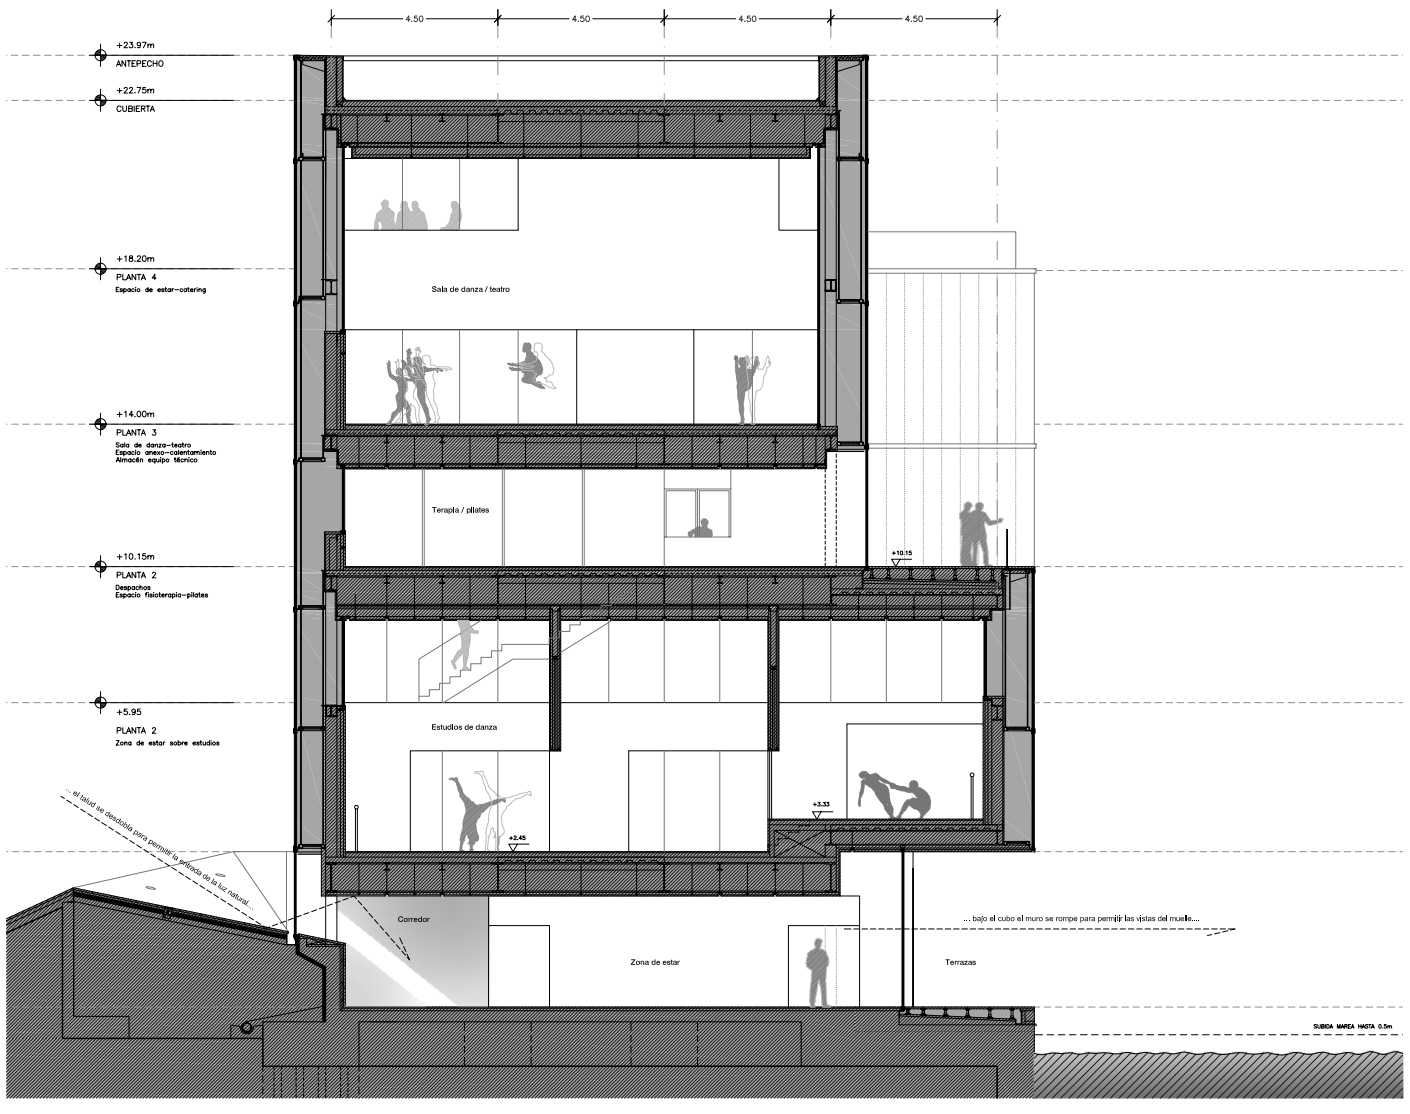

S06_E 1/100 0 1 5 m

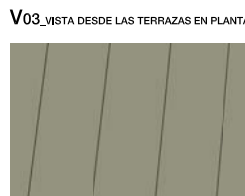
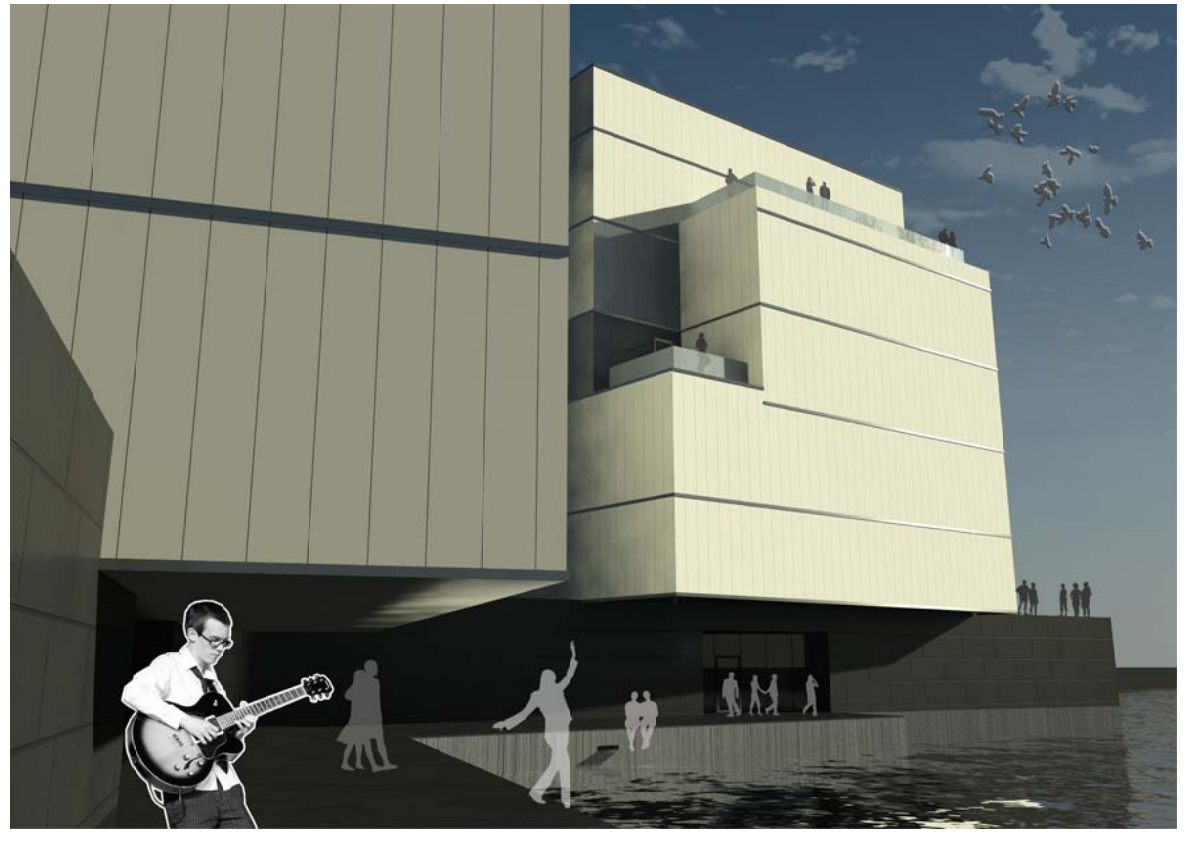
V03_VISTA DESDE LAS TERRAZAS EN PLANTA BAJA