LLEGENDA ESPAIS PROGRAMA

ZONA D'ACCÉS

01 VESTÍBUL
02 ESPAI D'ACOLLIDA
03 GUIXETES

BIBLIOTECA

04 AUTOPRÉSTEC
05 PREMSA DIÀRIA
06 CATÀLEG LLIBRES
07 INTERNET
08 PRESTATGERIES
09 CONSULTA LLIBRES
10 ESTUDI INDIVIDUAL

TREBALL INTERN

11 MOSTRADOR PRINCIPAL
12 ADMINISTRACIÓ
13 DESPATX DIRECTOR
14 SALA REUNIONS
15 DIPÒSIT

HEMEROTECA

16 INVESTIGACIÓ
17 REVISTES INVESTIGACIÓ
18 ASSESSORAMENT
19 PRESTATGERIES
20 CONSULTA LLIBRES

TALLER MULTIMÈDIA

21 ESPAI MULTIMÈDIA
22 AULA POLIVALENT
23 SEMINARIS D'ESTUDI

TREBALL EN GRUP

24 TAULES DE TREBALL
25 ESPAI D'ORDINADORS
26 IMPRESORES

ESPAIS COMUNS

27 MEDIATECA
28 ZONA DE DESCANS
29 REPOGRAFIA
30 SERVEIS

SALA D'ACTES

31 ACCÉS
32 MOSTRADOR
33 SALA D'EXPOSICIONS I ABANTSALA
34 SALA D'ACTES I CONFERÈNCIES
35 CONTROL D'IMATGE I SO
36 MAGATZEM
37 SERVEIS

INSTAL.LACIONS

38 COMPTADORS
39 DIPÒSITS AIGUA

VISTES

ACCÉS SALA D'ACTES v1.

VISTA DES DE LA SALA D'EXPOSICIONS v2.

N

PLANTA BAIXA

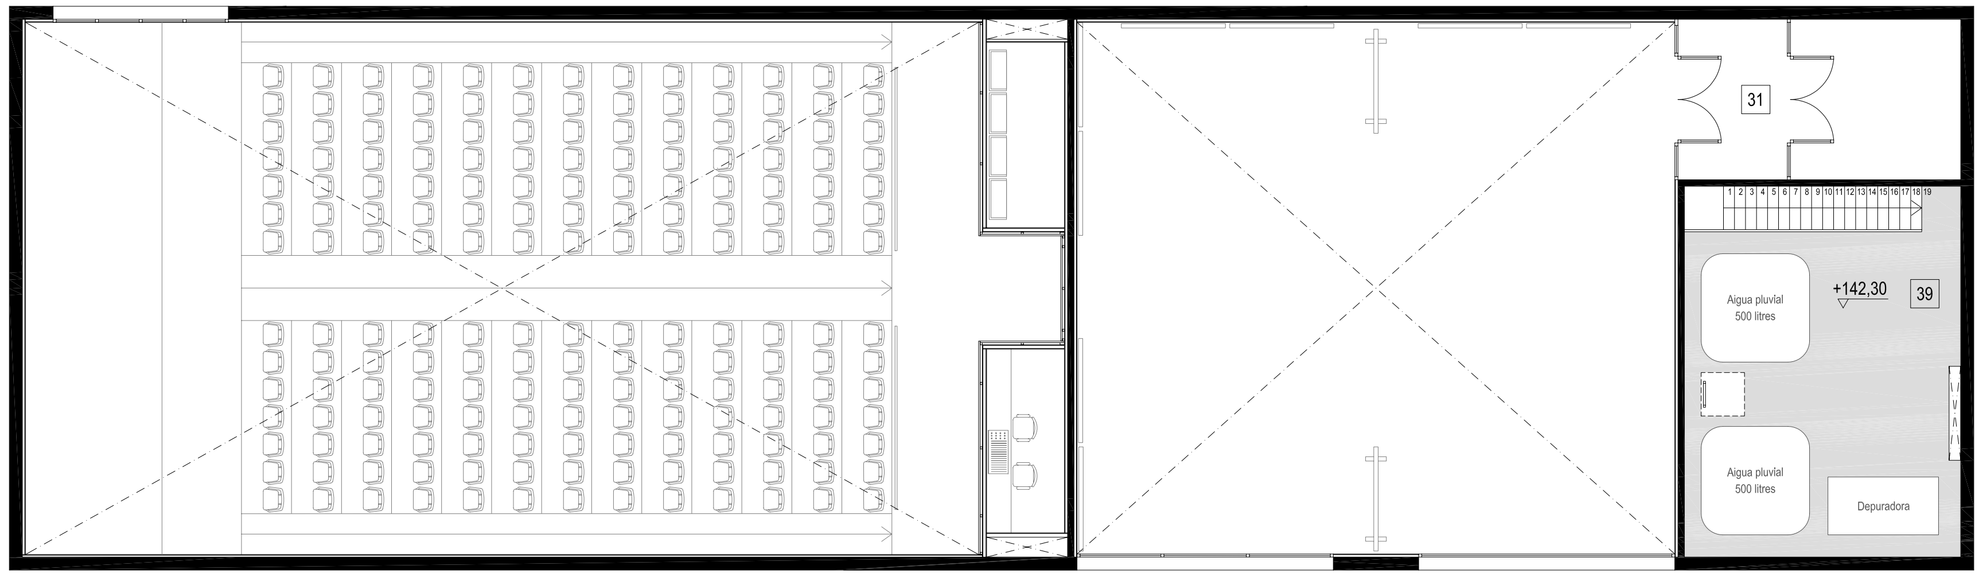

PLANTA ALTELL

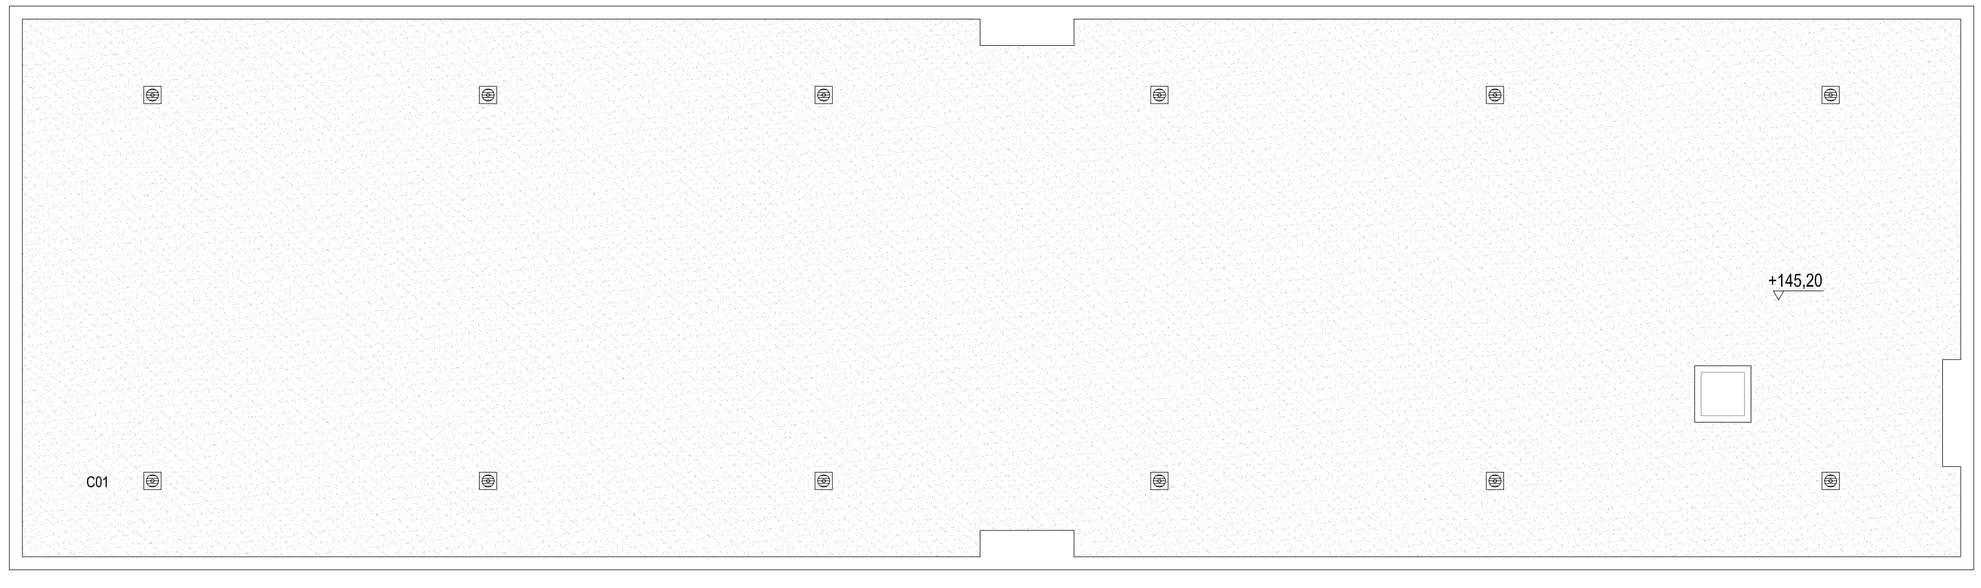

COBERTA