


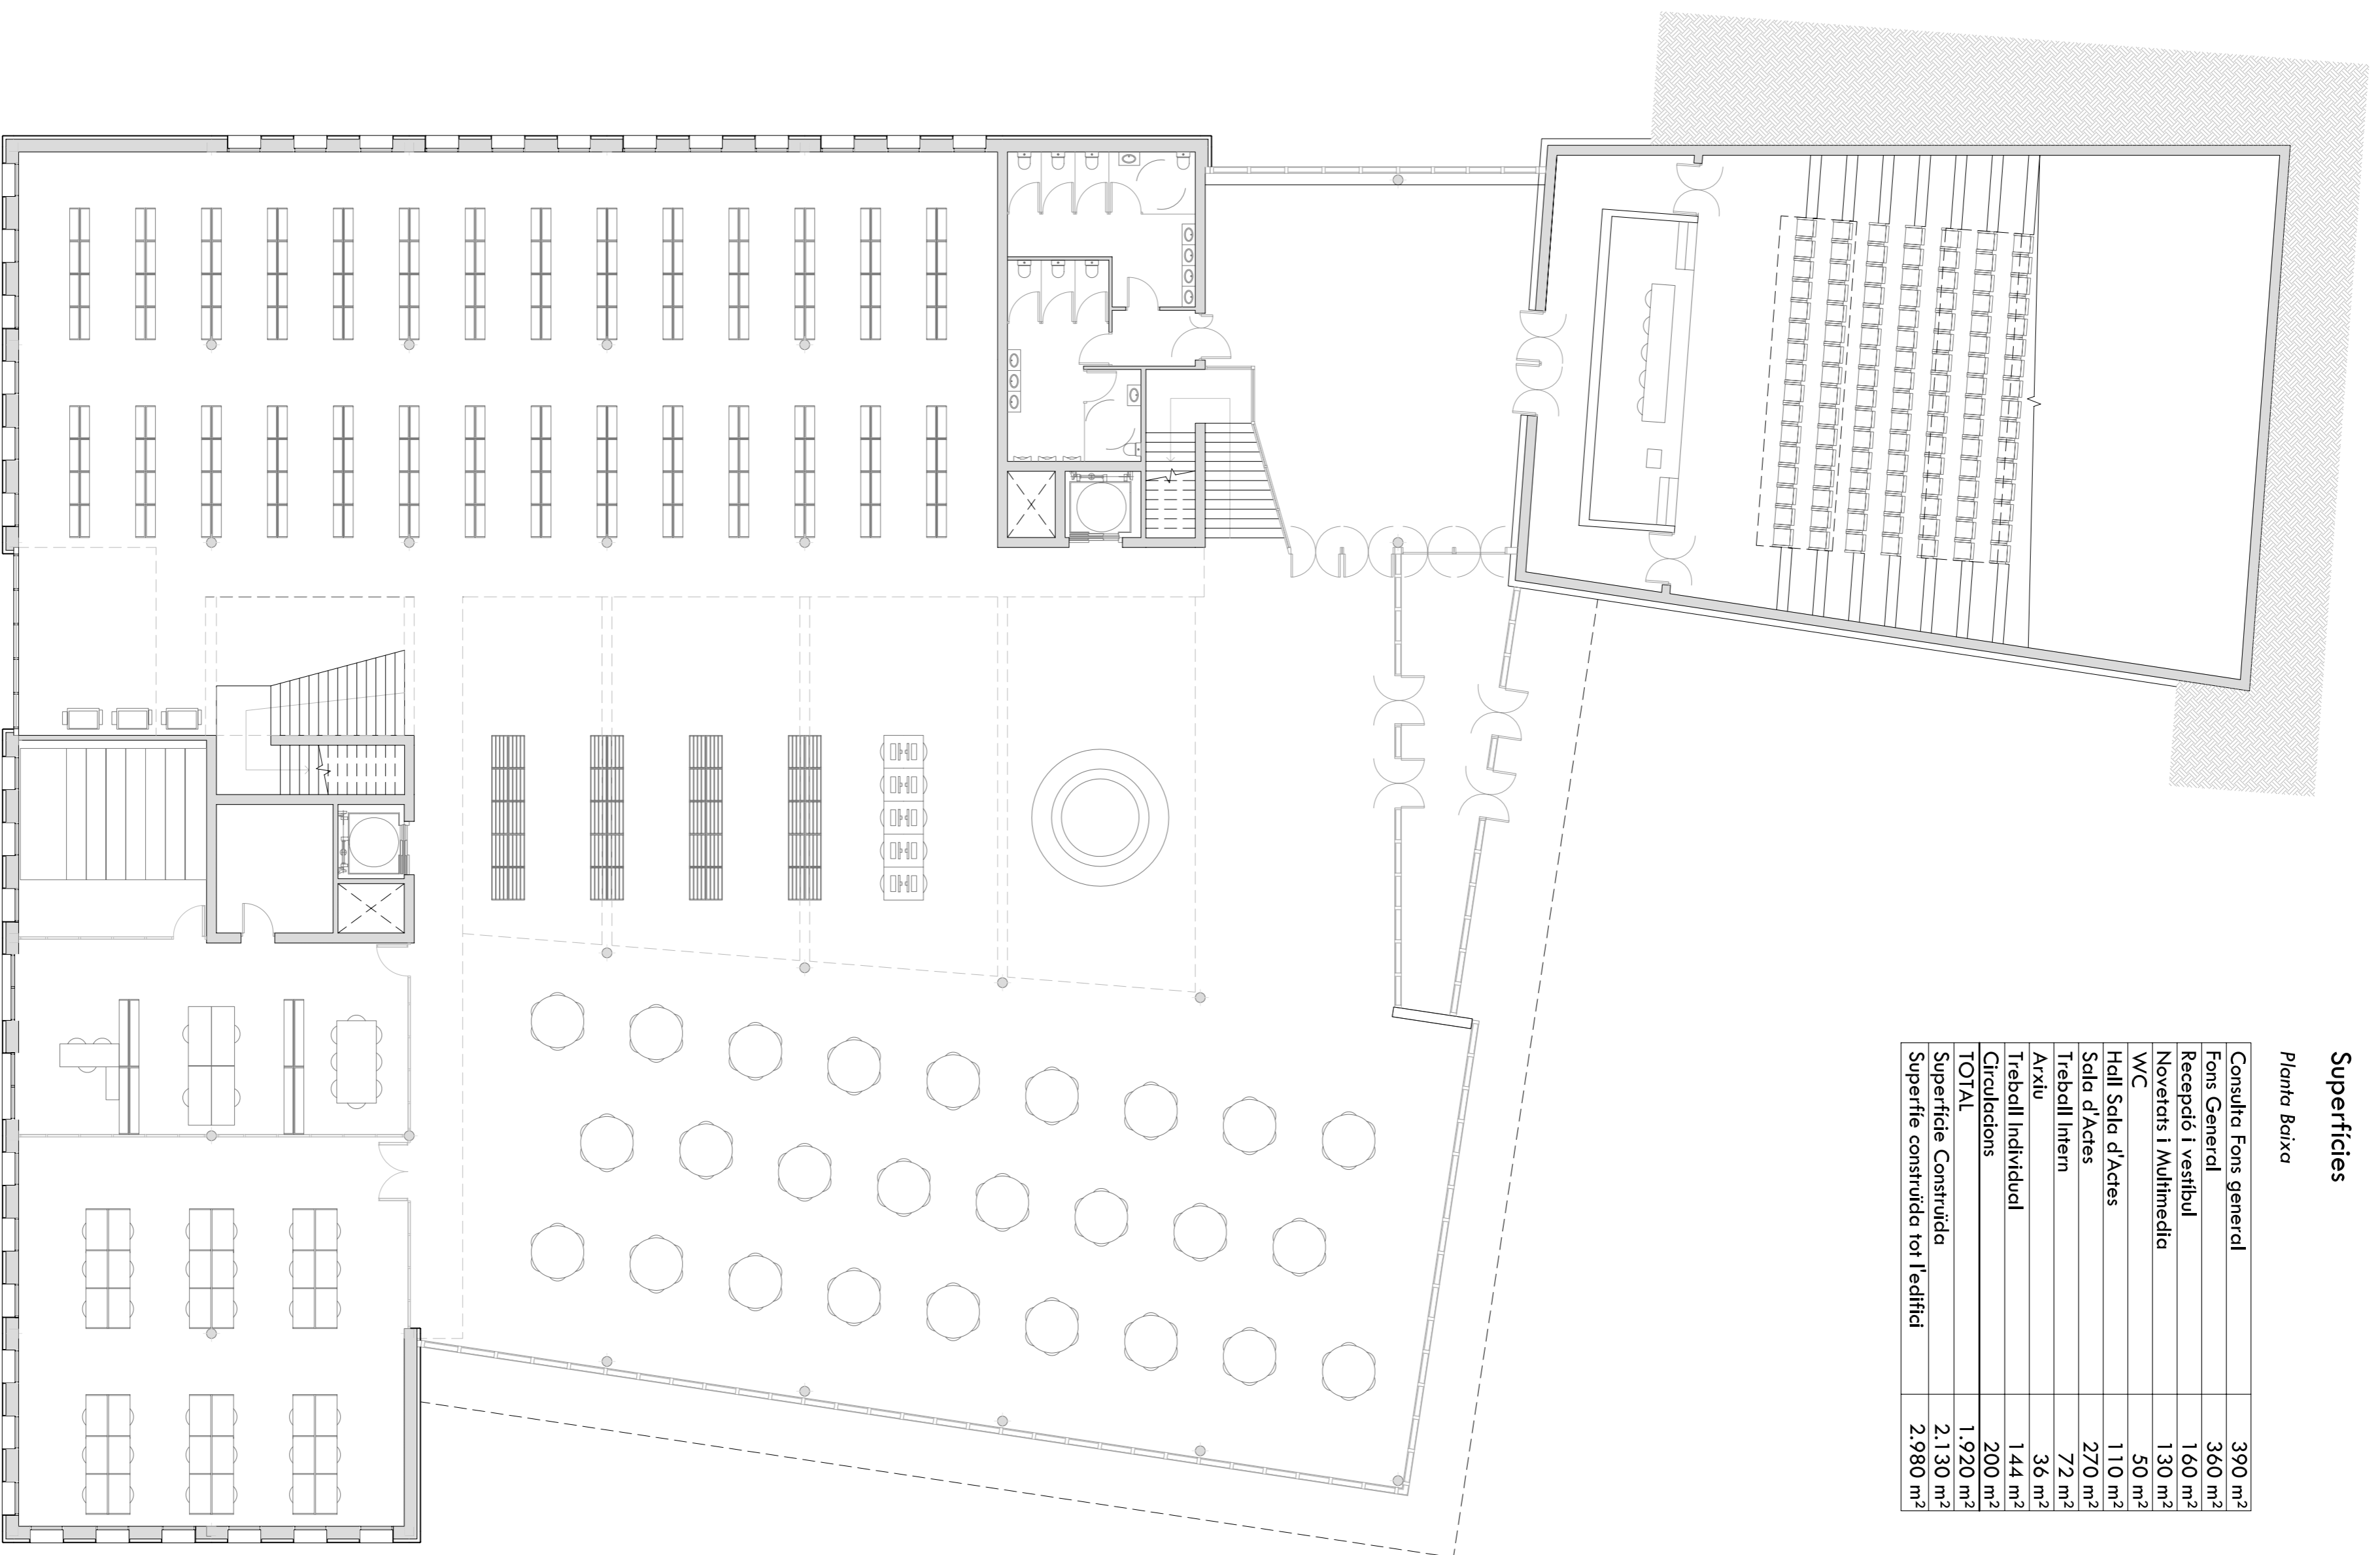


Superfícies

Planta Baixa


Consulta Fons general	390 m ²
Fons General	360 m ²
Recepció i Vestíbul	160 m ²
Novetats i Multimedia	130 m ²
WC	50 m ²
Hall Sala d'Actes	110 m ²
Sala d'Actes	270 m ²
Treball Intern	72 m ²
Axau	36 m ²
Treball Individual	144 m ²
Circulacions	200 m ²
TOTAL	1.920 m²
Superfície Construída	2.130 m ²
Superfície construïda tot l'edifici	2.980 m ²



Sala d'Actes vista des de la grada

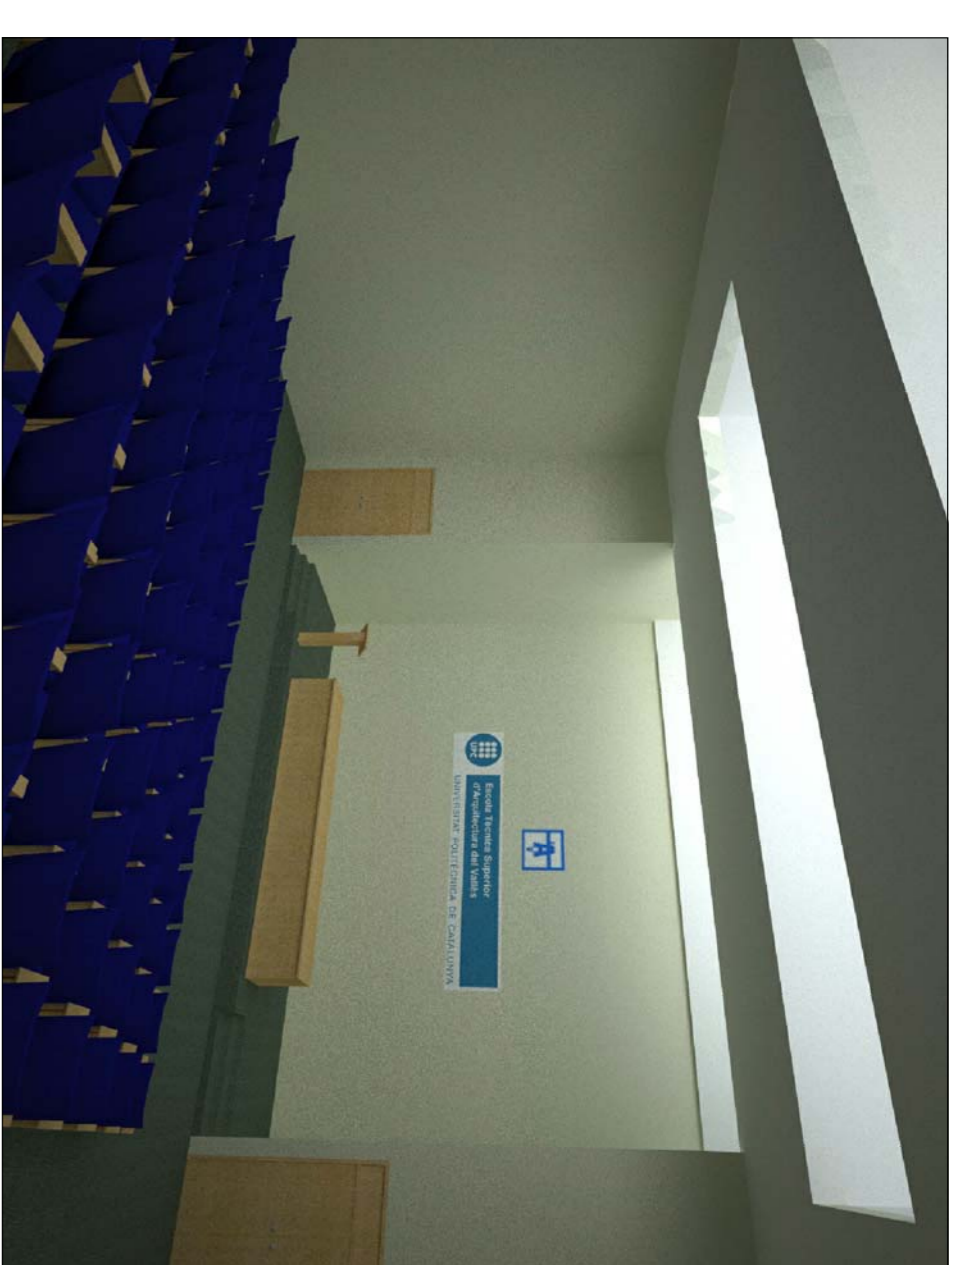

Sala d'Actes: Visió del conferenciant

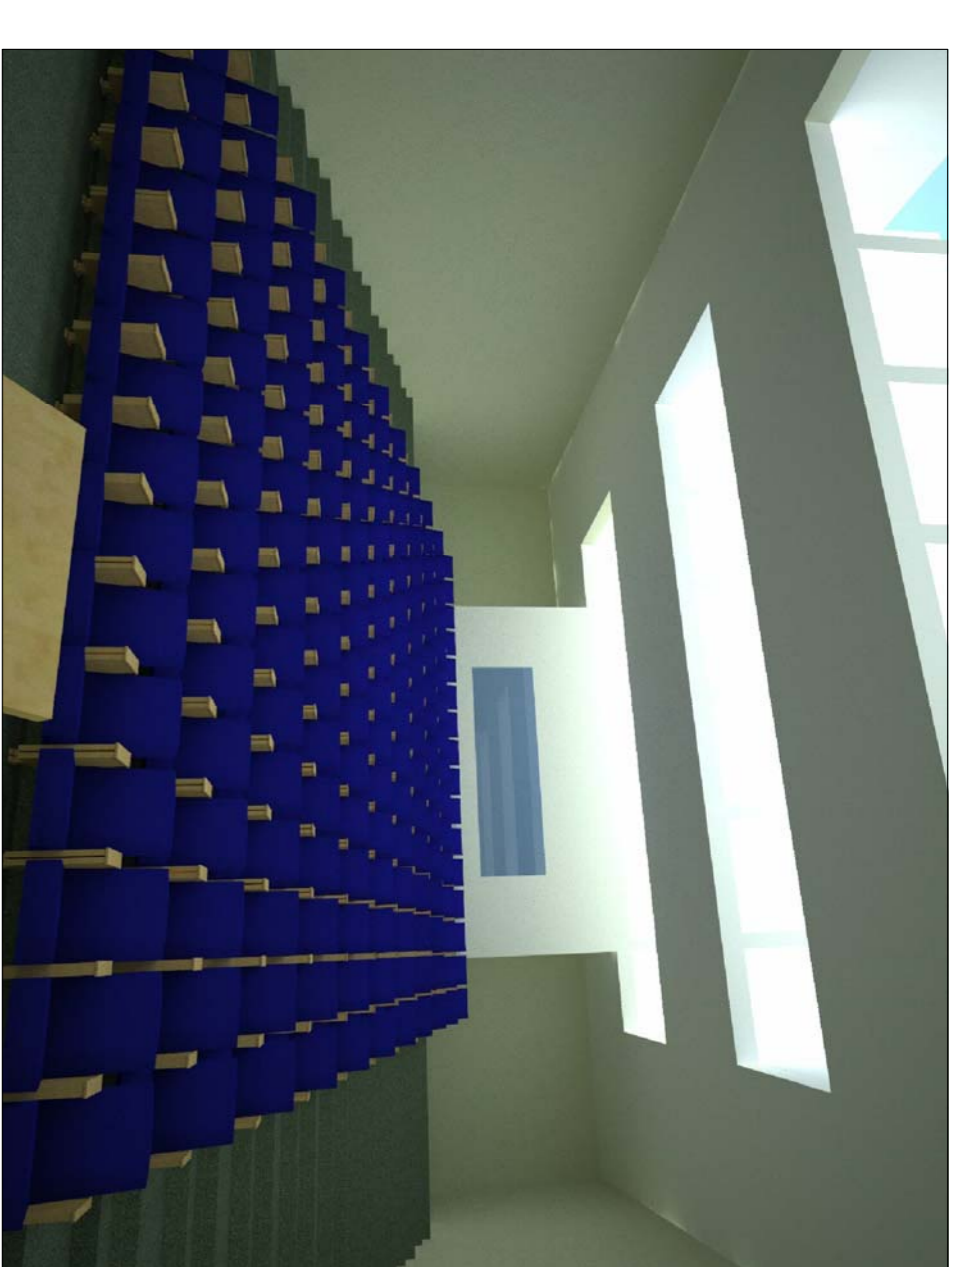


Entrant a la Biblioteca




Treball Intern



Espai de treball individual

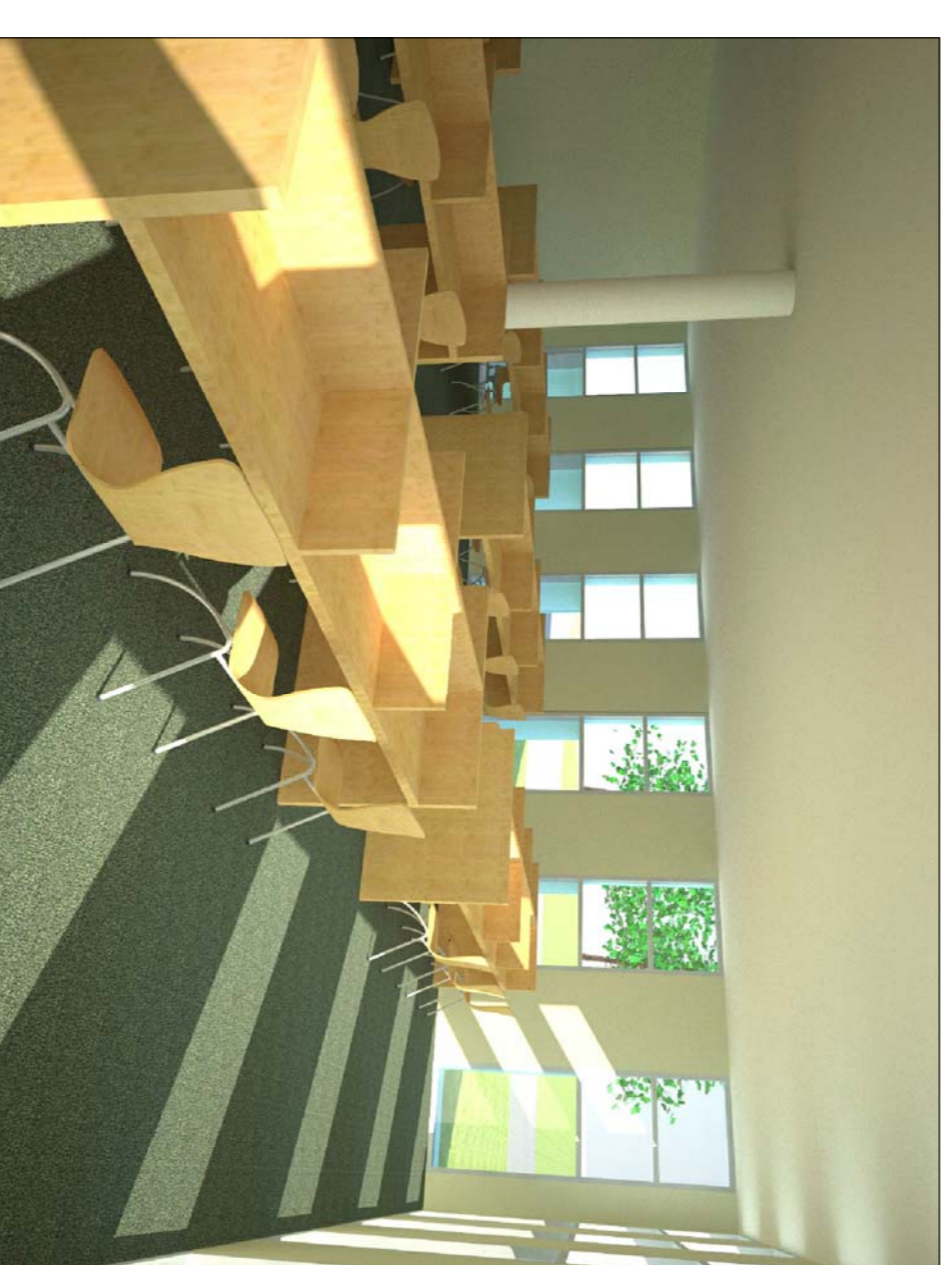

Fons General

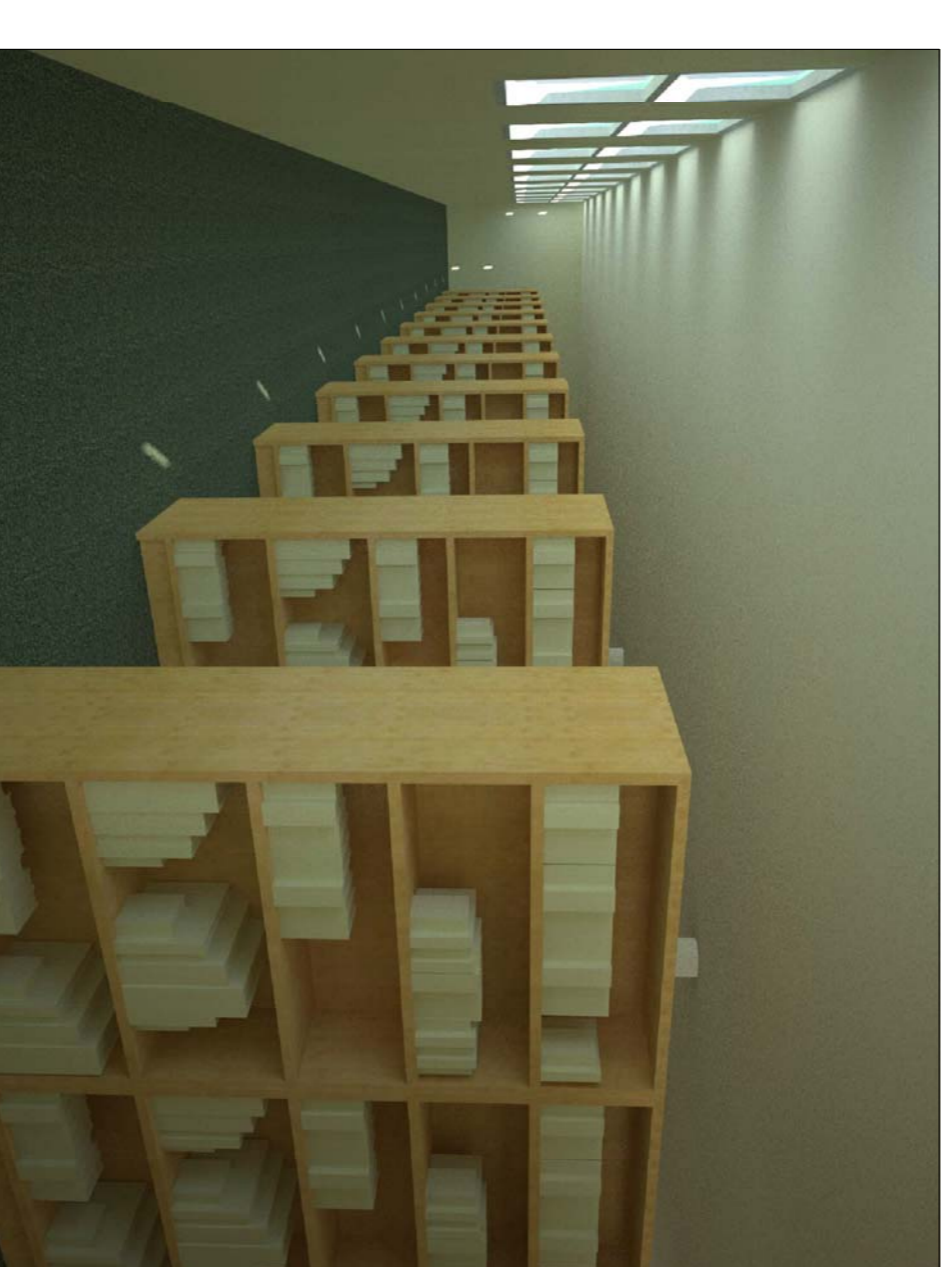

FOTOGRAFIES DE LA MAQUETA

