


SECCIÓ LONGITUDINAL 1'1' _____
e1/100

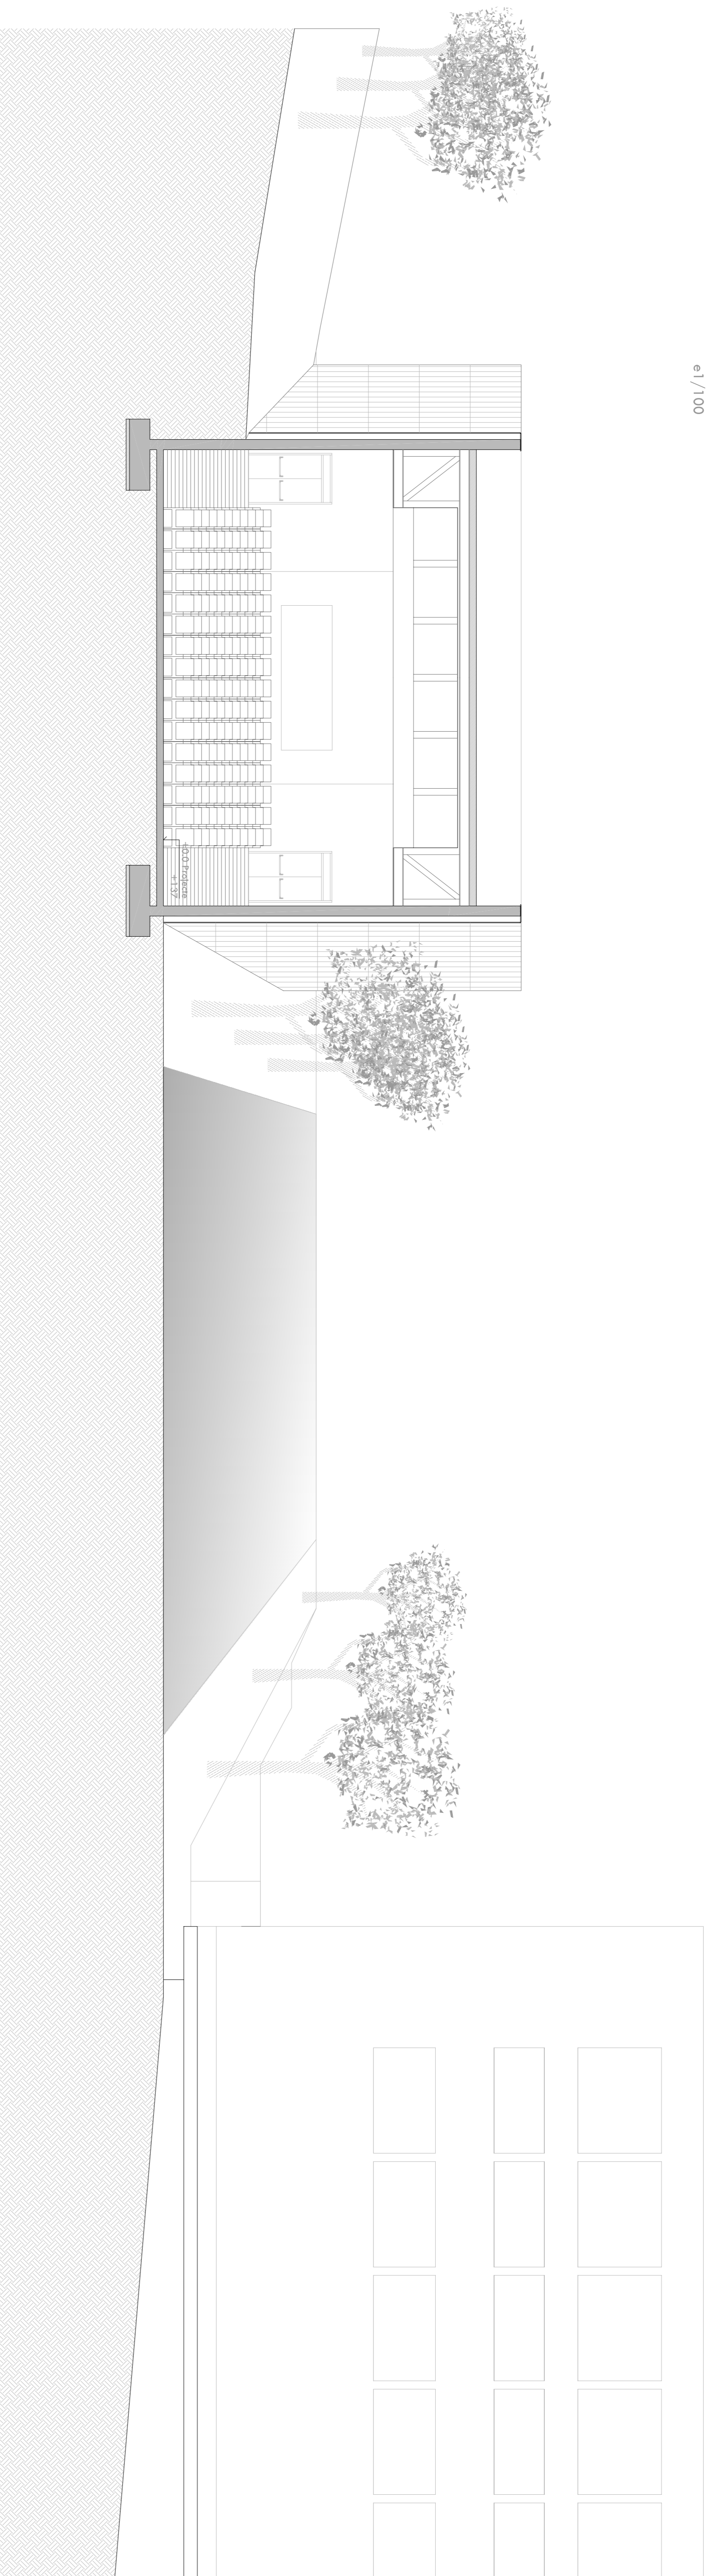

SECCIÓ LONGITUDINAL 2'1' _____
e1/100

