


SECCIÓ LONGITUDINAL 33'

e1/100

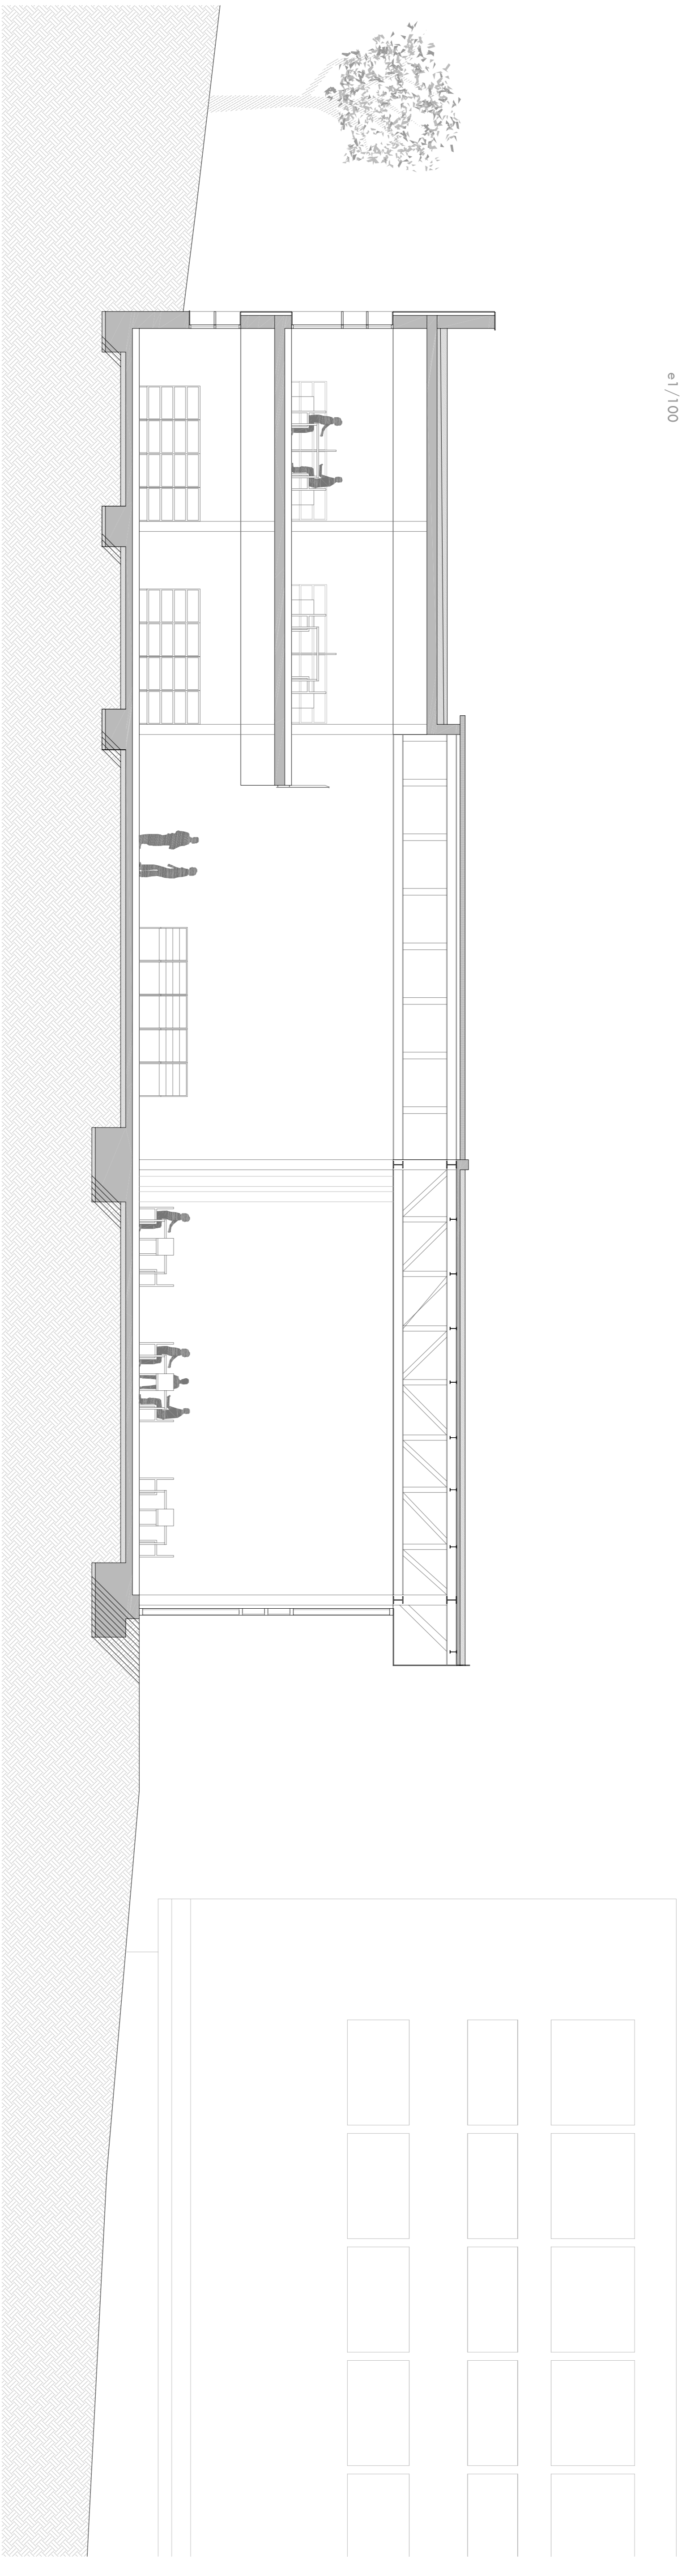

SECCIÓ LONGITUDINAL 44'

e1/100

