


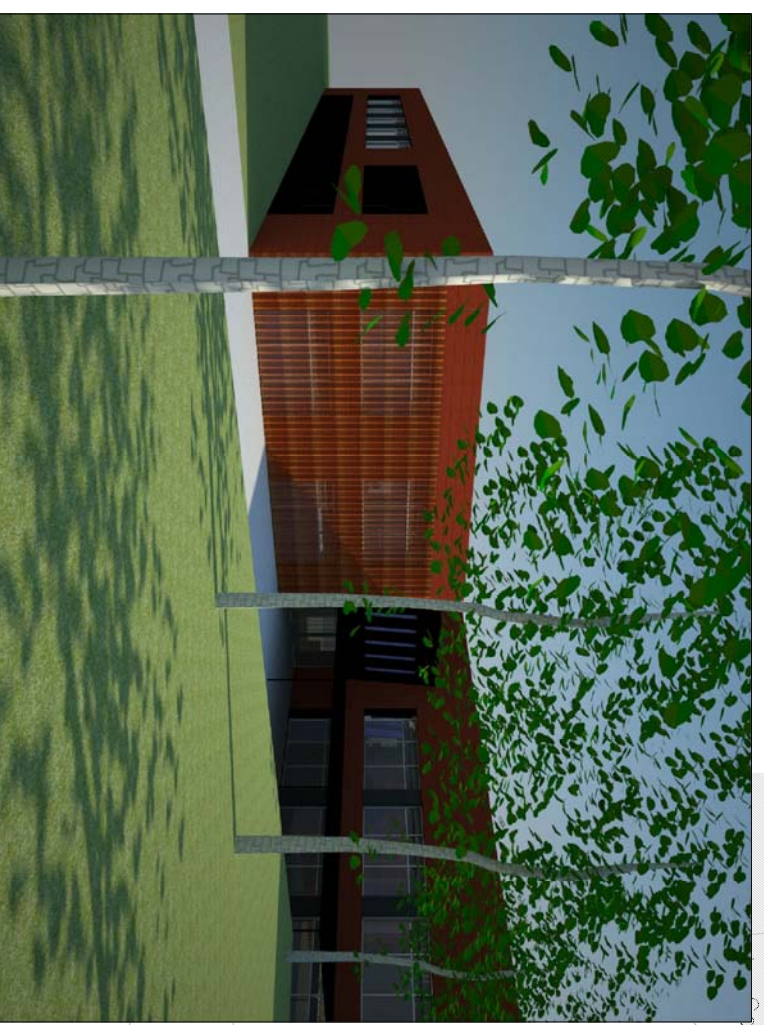


VISTA DES DEL LATERAL DE L'EISAY




VISTA DES DEL CRITT



VISTA DES DE L'APARCAMENT

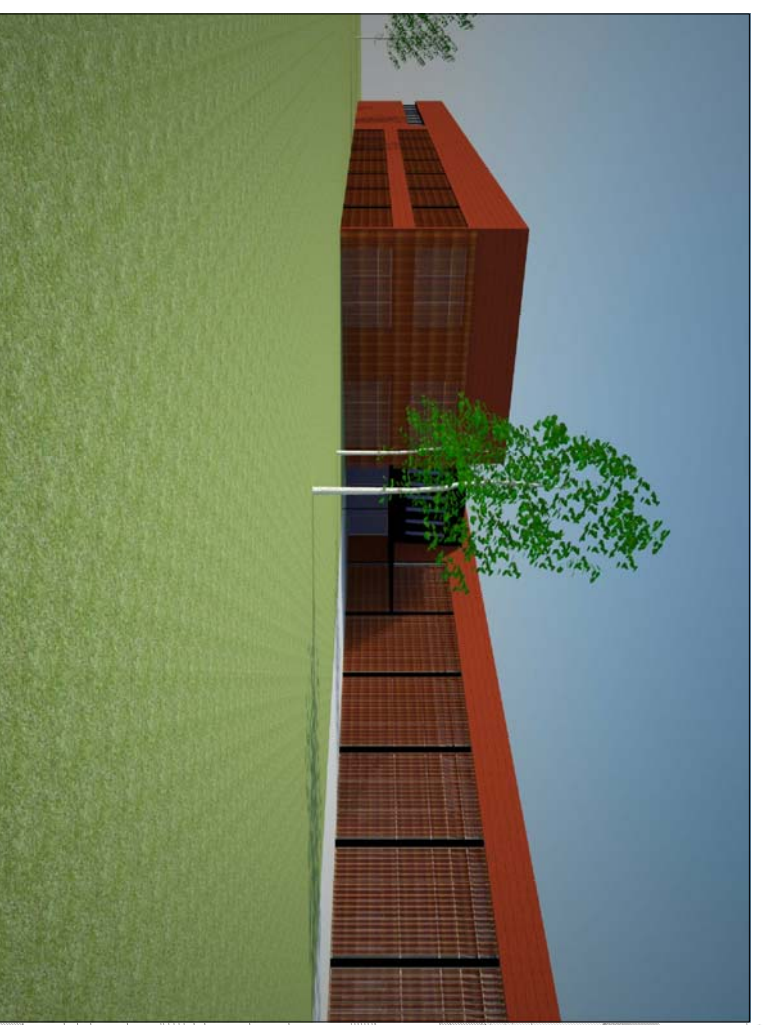

VISTA DES DE L'AVINGUDA DEL CARRIET

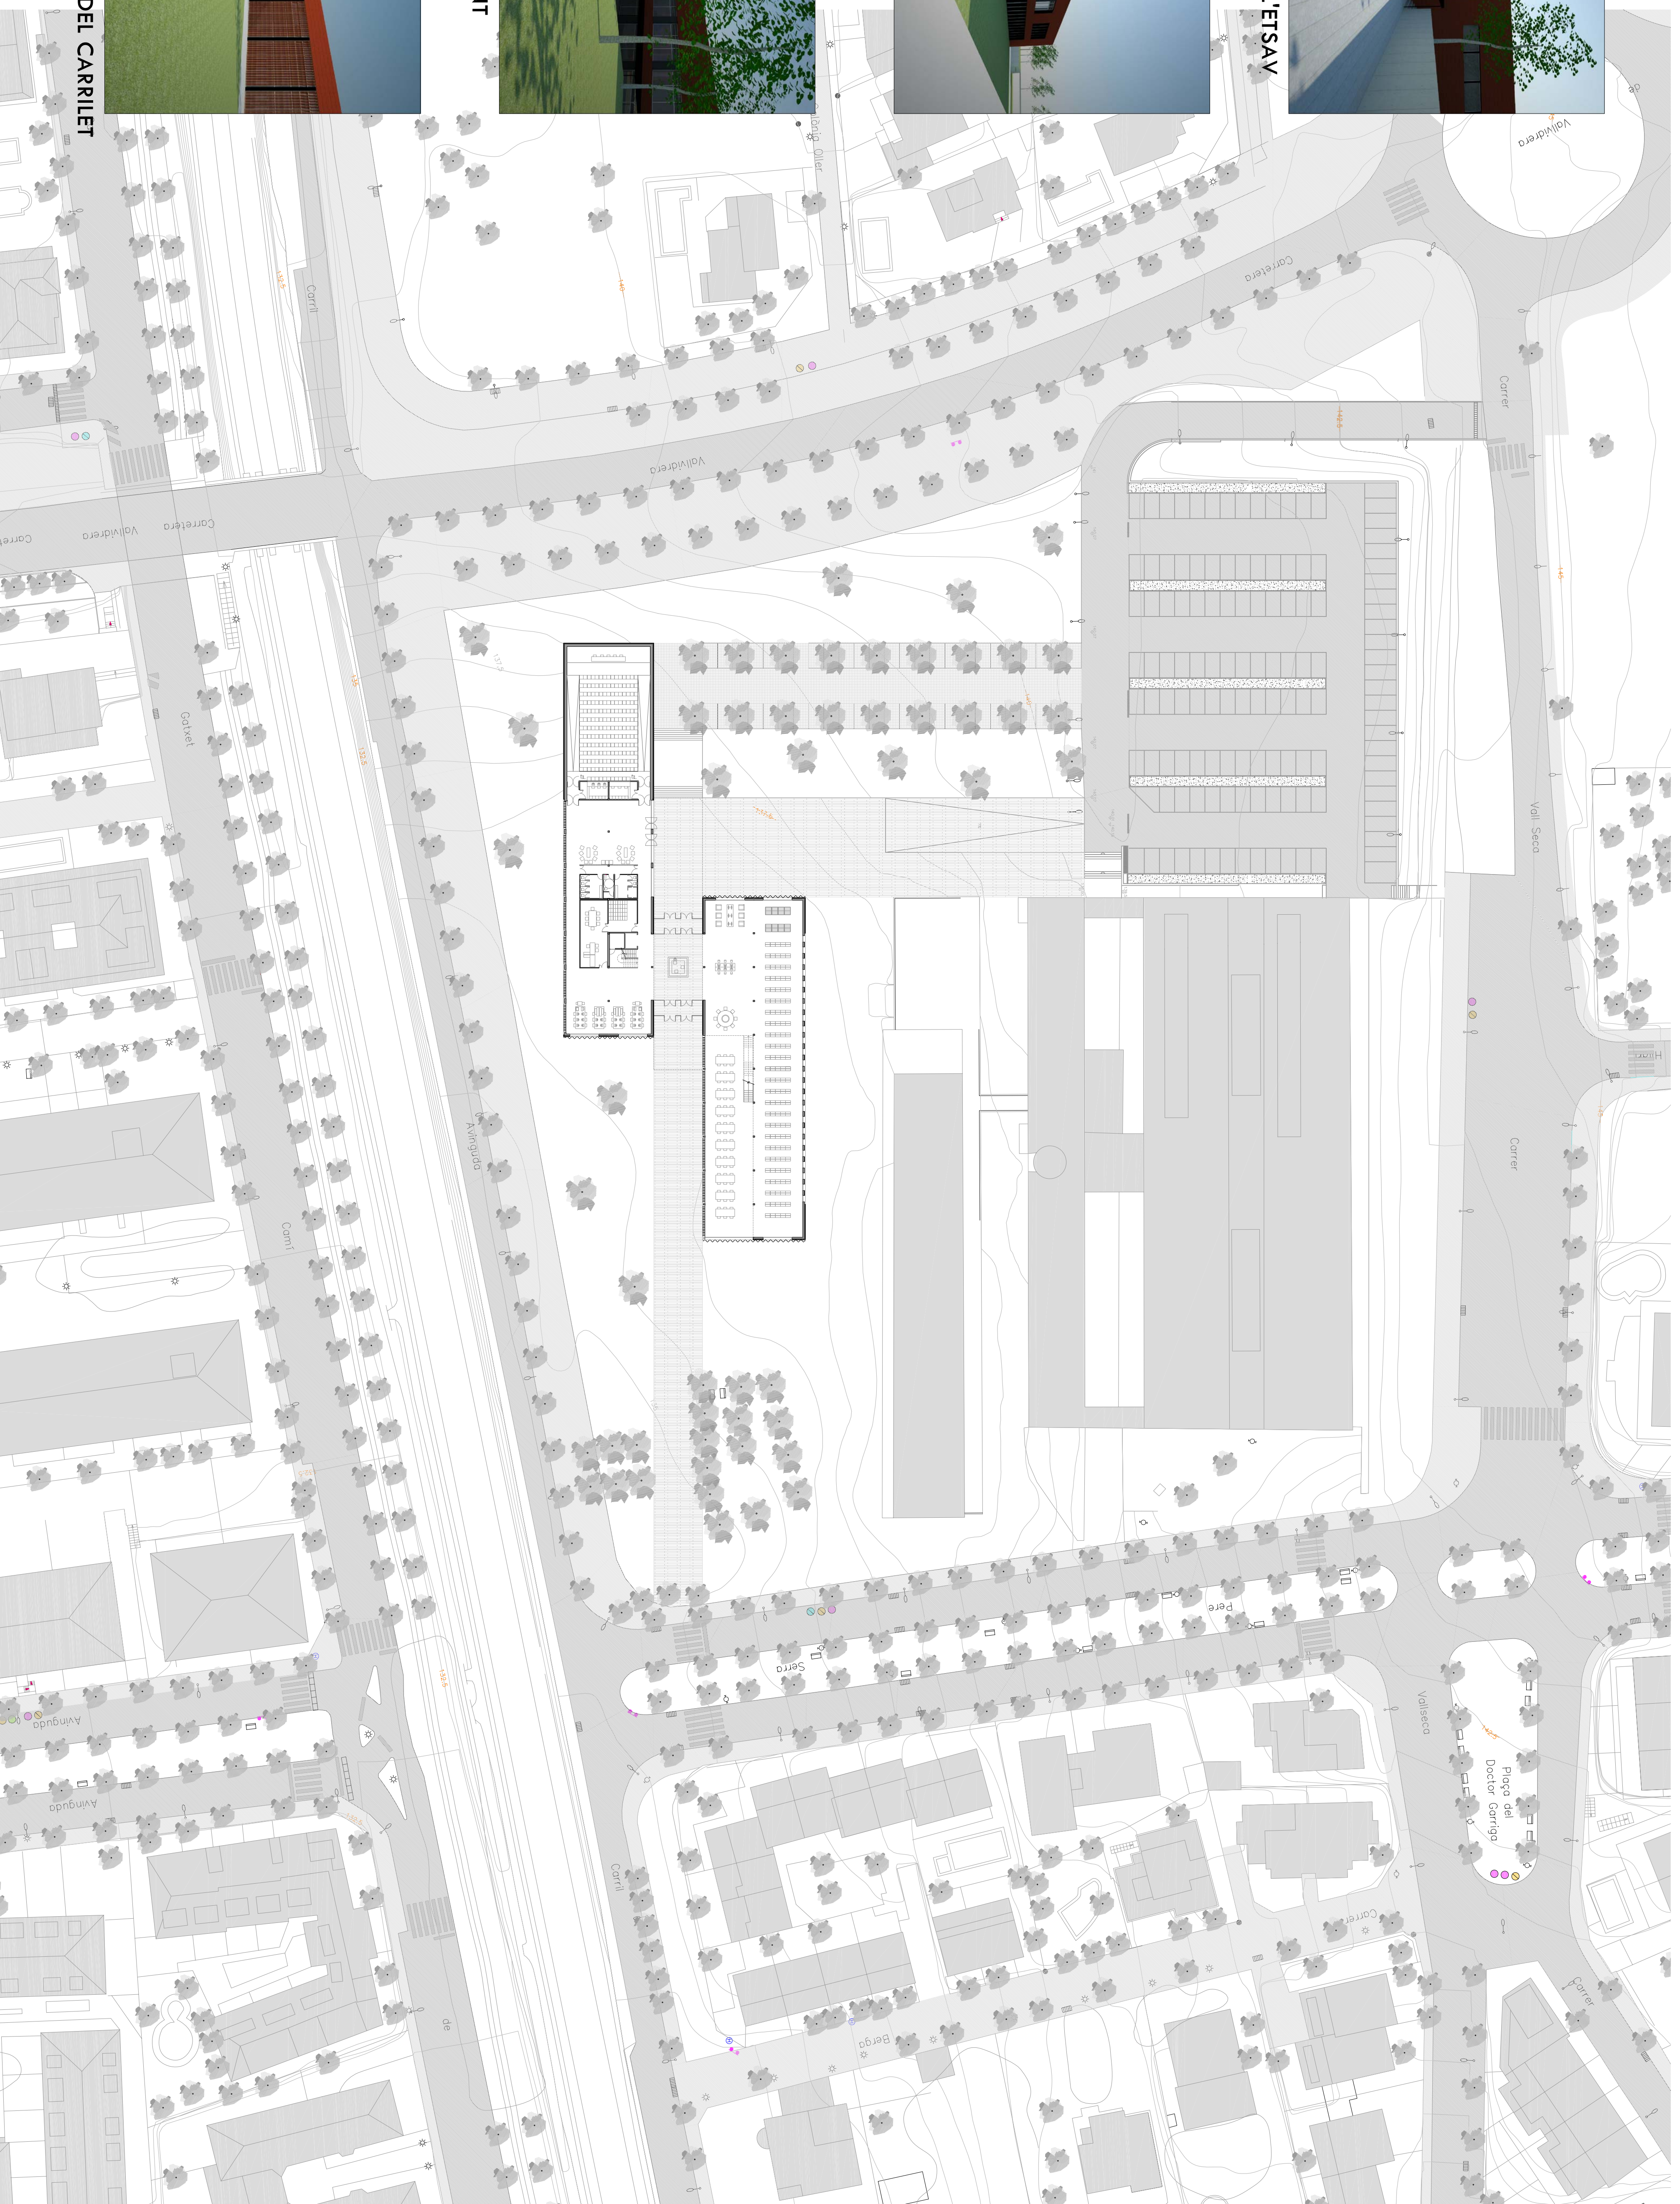

CRAI AL CAMPUS METROPOLITÀ D'ARQUITECTURA DEL VALLÈS - UPC

ELISABETH SÀNCHEZ ÀLVAREZ

O 1 O 2

EMPLAÇAMENT I IMATGES VIRTUALS DE L'EXTERIOR