


	<p>Panel paralelepípedo con emisión doble B500</p> <p>Dimensiones: 76x200 h = 650 mm Orientació: fixa Descripció: 2 x T16 (T5) 14W G5</p>
	<p>Sistema Cut-Off - Delfhi 7852</p> <p>Dimensiones: 405x405 mm H = 179 mm Orientació: fixa Descripció: 1 x HST 150w E40 O 1 x HIT (CDO-T1) 150w E40</p>
	<p>Sistema Easy MH-HAL</p> <p>Dimensiones: D = 232 mm h = 115 mm Orientació: fixa Descripció: 1 x HIT-DE 70w RX7s O 1 x HIT-DE (CDM-TD) 70w RX7s</p>
	<p>Sistema Easy MH-HAL</p> <p>Dimensiones: D = 232 mm h = 115 mm Orientació: fixa Descripció: 1 x QT-DE 300w R7s O 1 x HIT-DE 200w R7s</p>
	<p>Ledplus cuerpo pequeño para señalización</p> <p>Dimensiones: Ø=28 mm L=68 mm Orientació: fixa Descripció: 1 x 0,4 W LED azul</p>
	<p>Y Light</p> <p>Dimensiones: L=1200 mm Orientació: fixa Descripció: 2 x 60 W</p>
	<p>Castello FL</p> <p>Dimensiones: L=1200 mm Orientació: fixa Descripció: 2 x 60 W</p>
	<p>Ala SA25</p> <p>Dimensiones: base ø 172 - h max 520 - L max 930 Orientació: Rotació Descripció: 1 x QT12 50w</p>

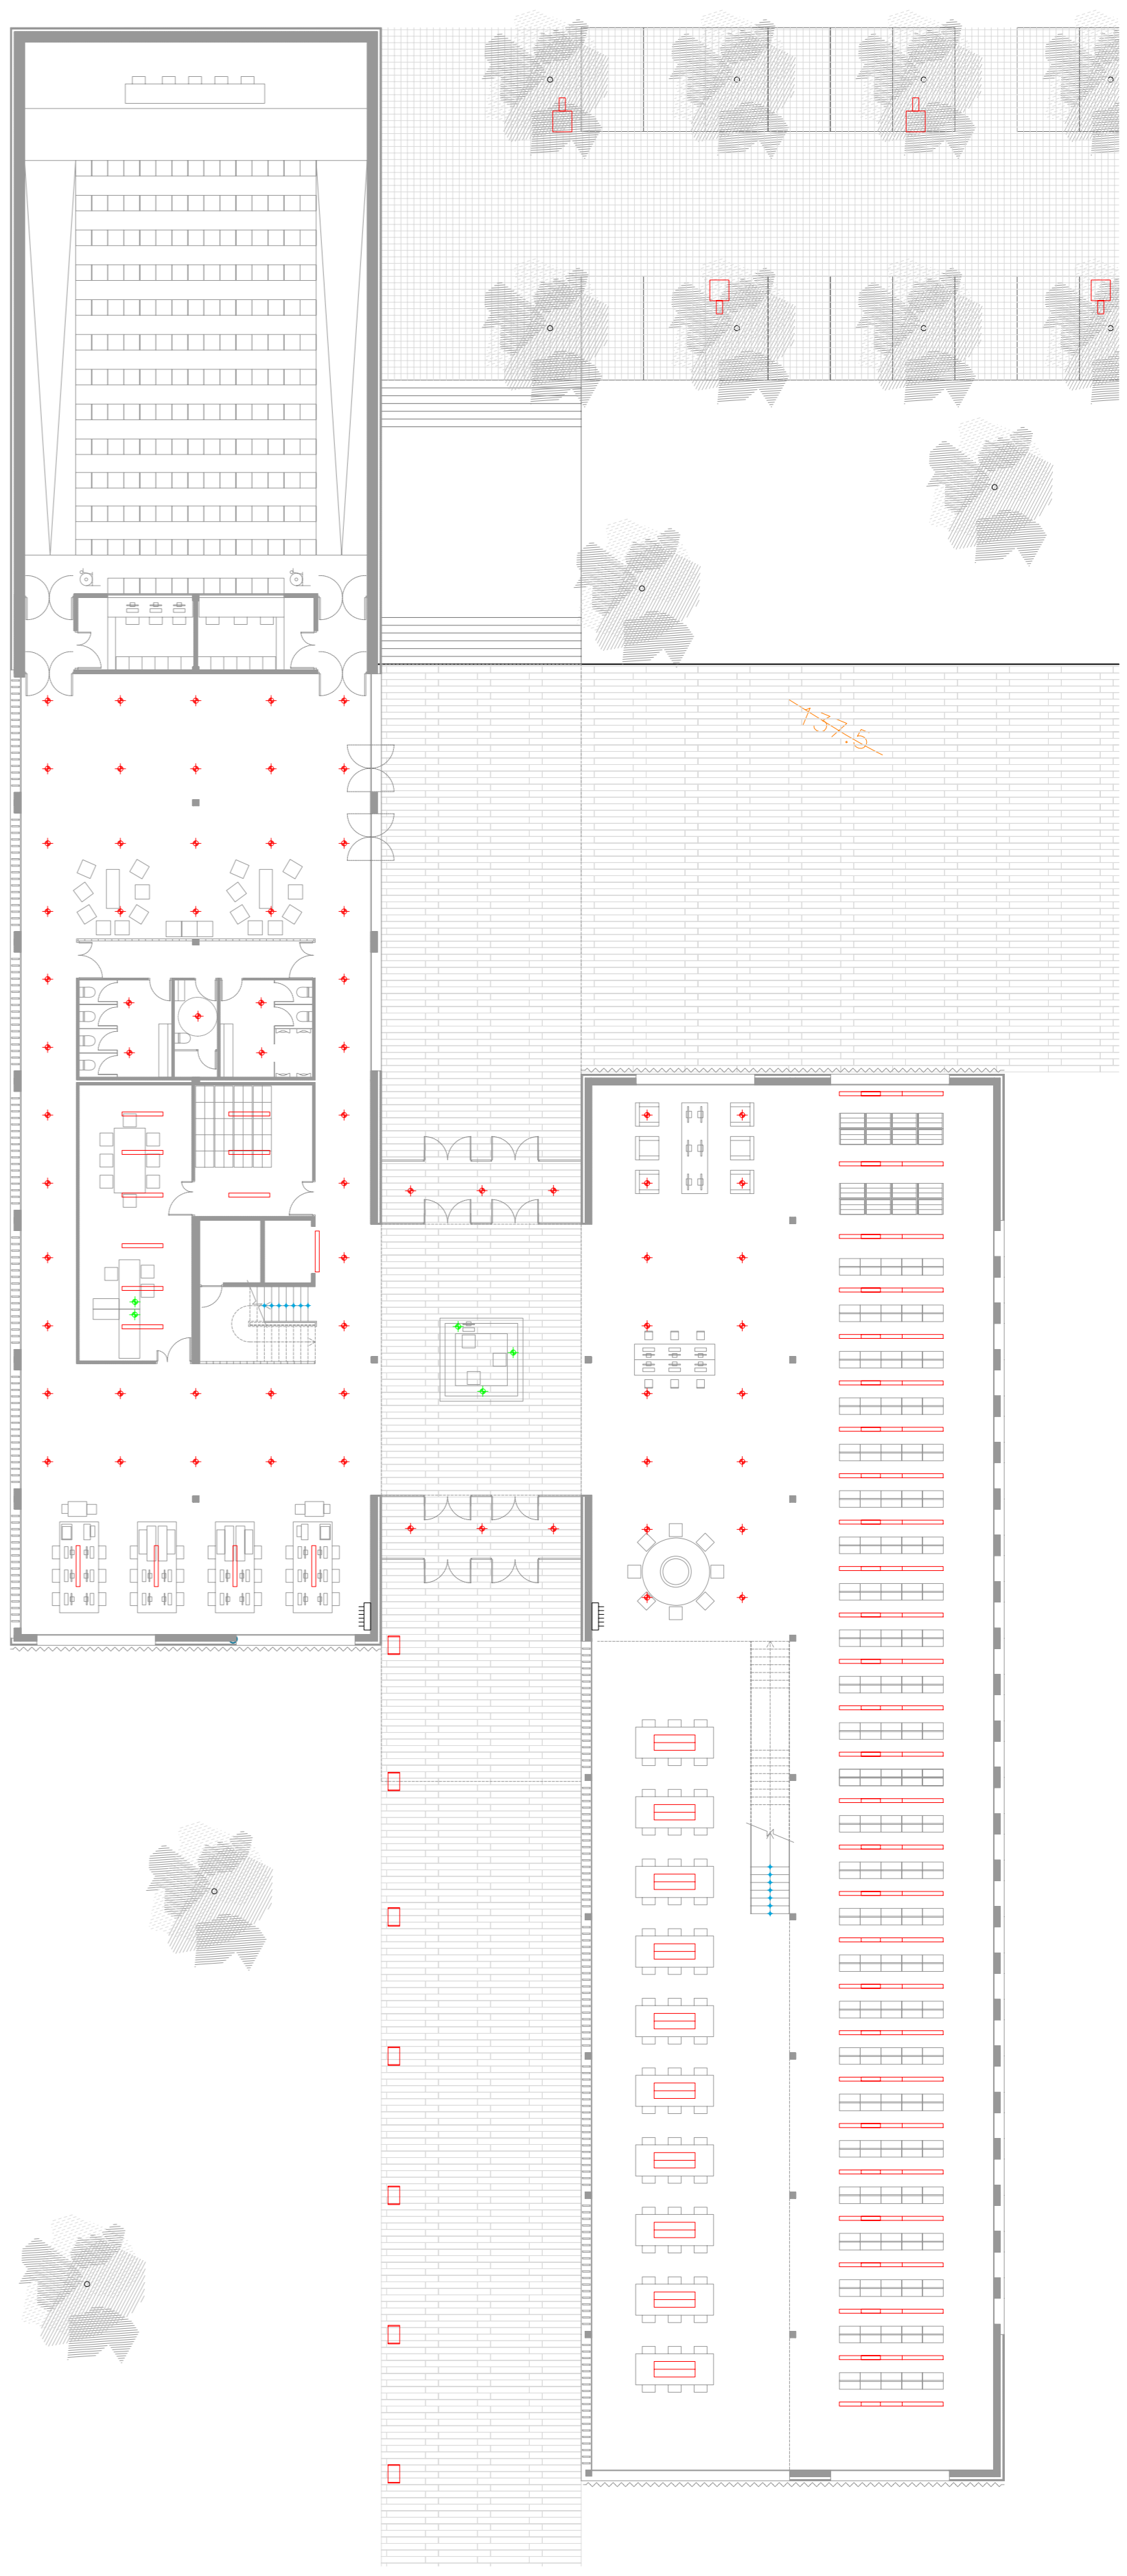

NIVELLS RECOMENATS PER UNA BIBLIOTECA

- Illuminació general**
- Zones de lectura i despatxos**
- Illuminació concentrada al pla de treball**
- Zona d'estanteries**
- Facil Identificació dels volums, il·luminació uniforme lineal**
- Treball amb ordinador**
- Evitar incidència de llum directa sobre les pantalles**
- Dipòsits de documents**
- Llum fluorescent amb filtre contra ultraviolats**
- Espais de circulació**
- Sanitaris**

