planta de acceso al auditorio
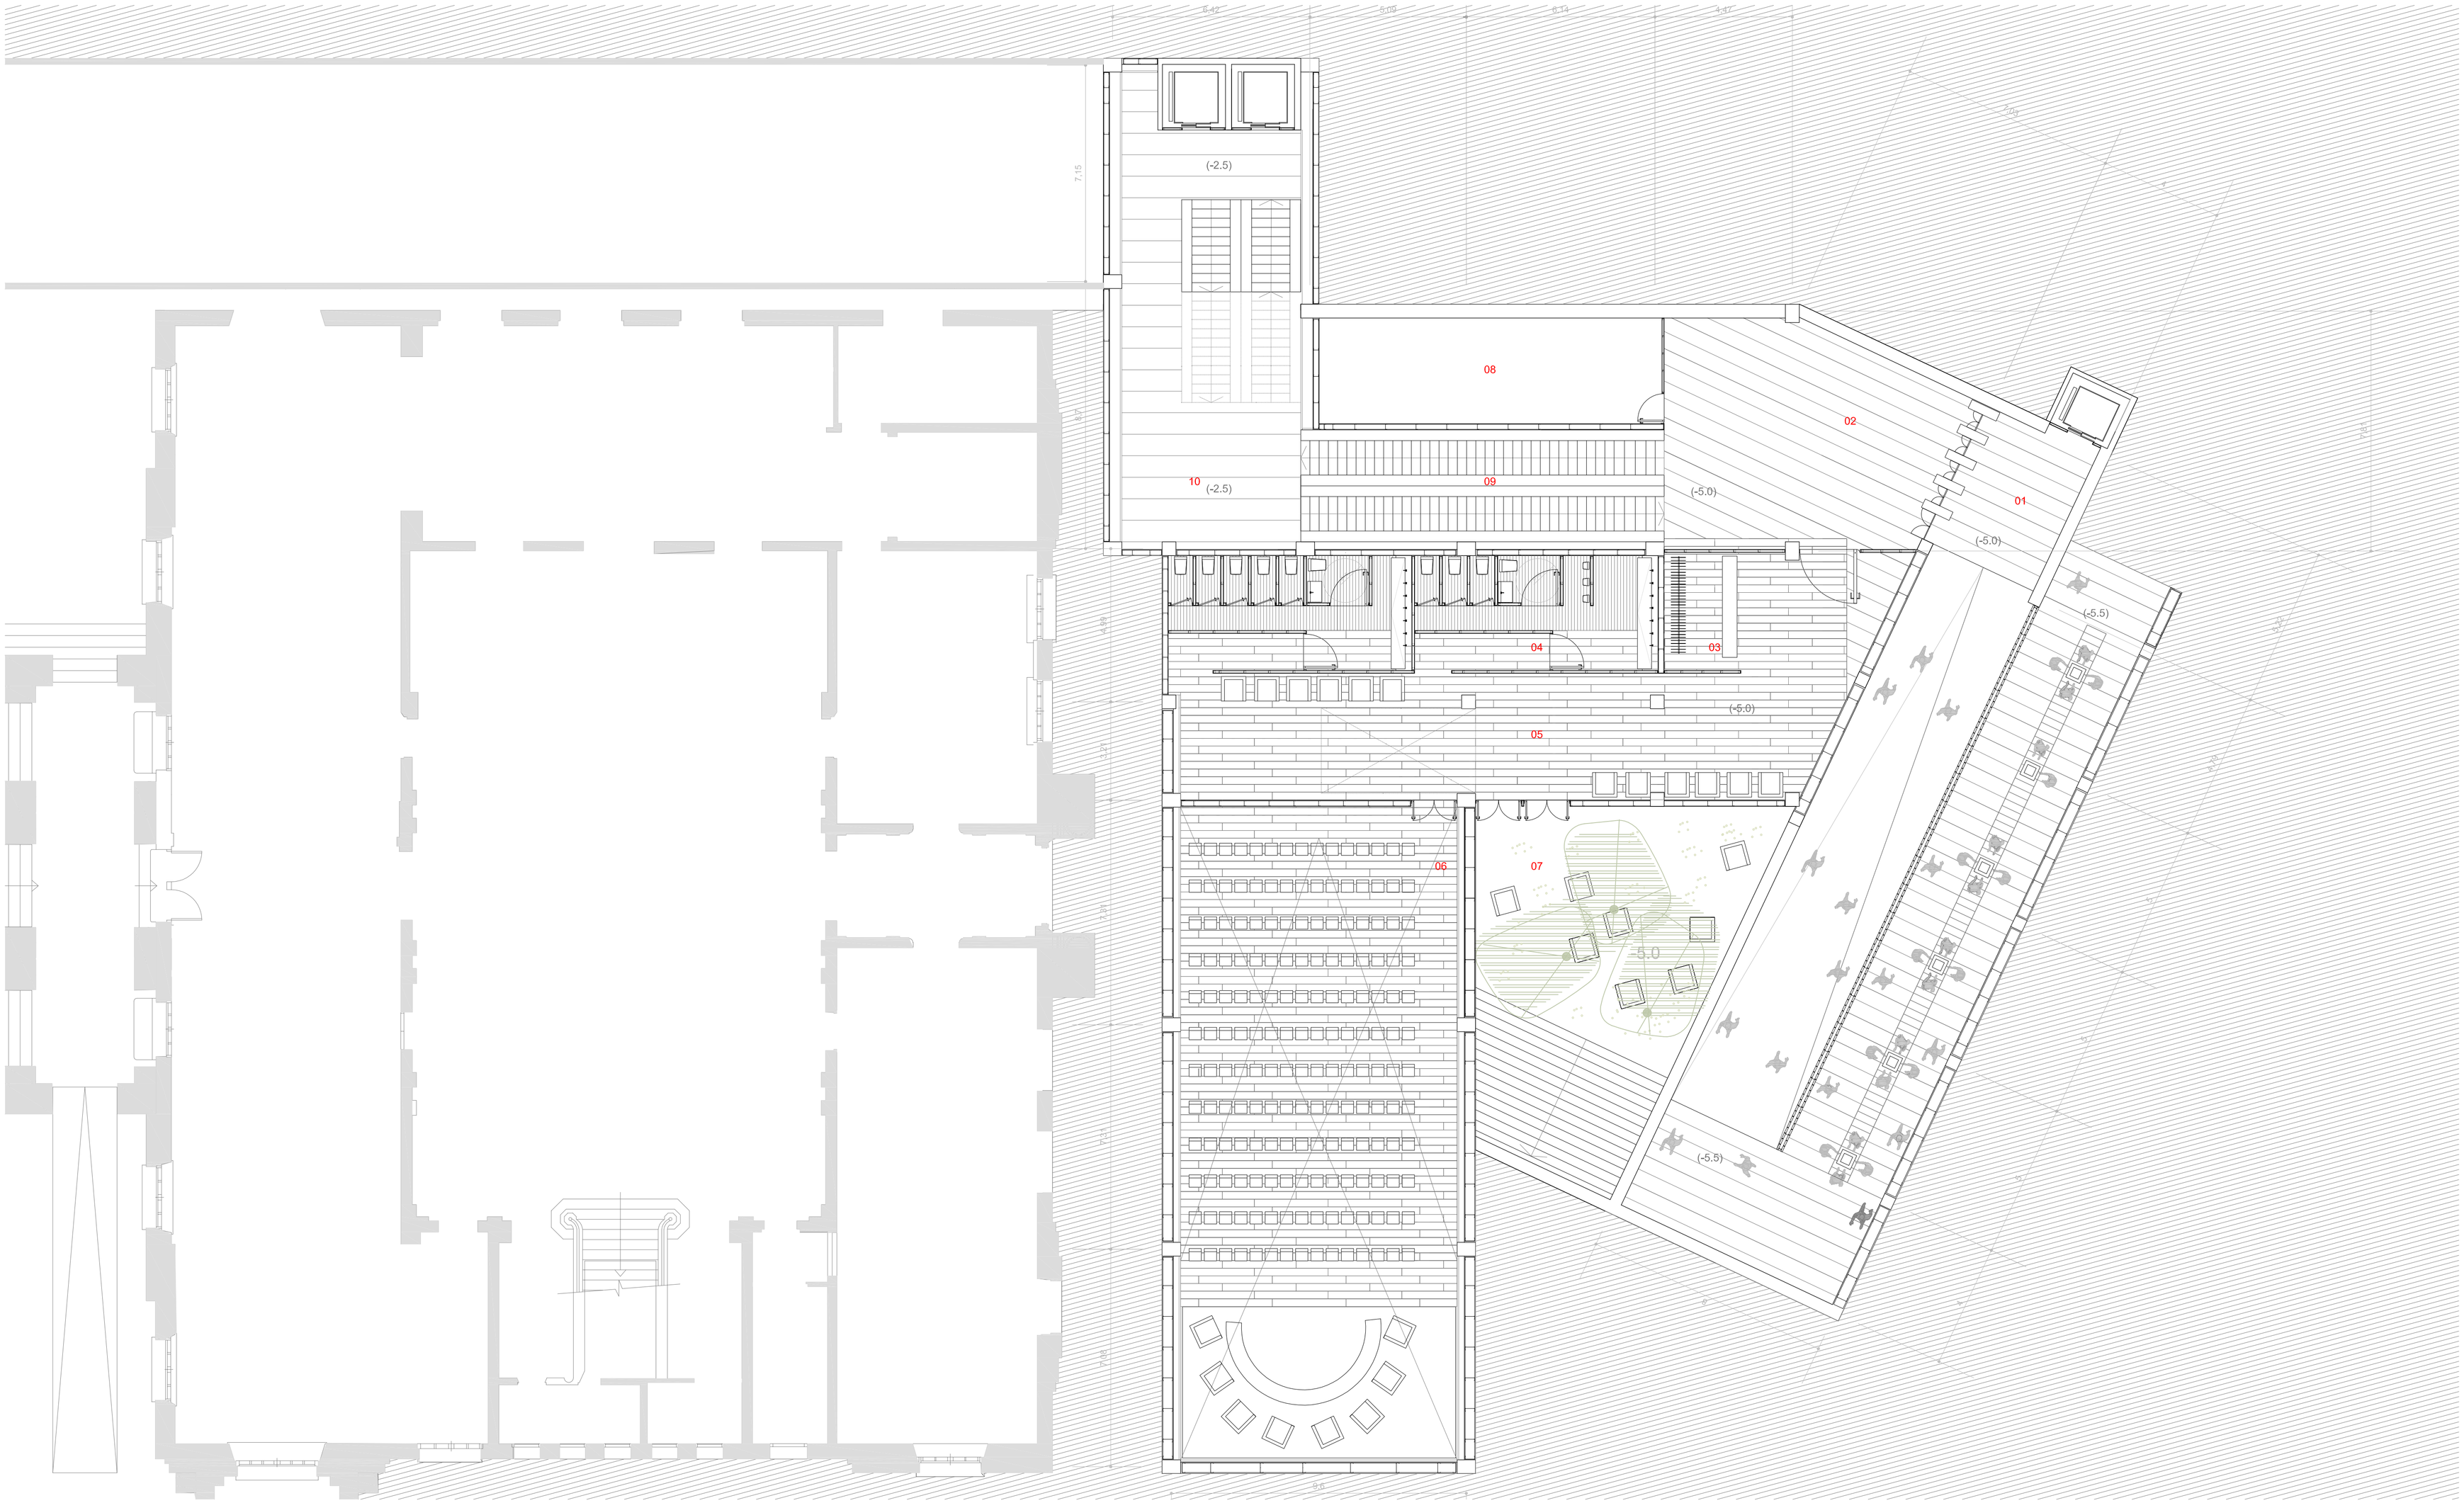
_01_	vestíbulo del metro	19.1	_06_	auditorio	189.6
_02_	vestíbulo del auditorio	64.2	_07_	zona exterior del auditorio	91.2
_03_	guardarropa	9.3	_08_	oficina y estancias pertenecientes al metro	41.6
_04_	aseos	61.9	_09_	comunicaciones verticales(-5.5/-2.5)	43
_05_	zona común del auditorio	106.2	_10_	comunicaciones verticales(-2.5/+1.6)	91.3