




DESENVOLUPAMENT

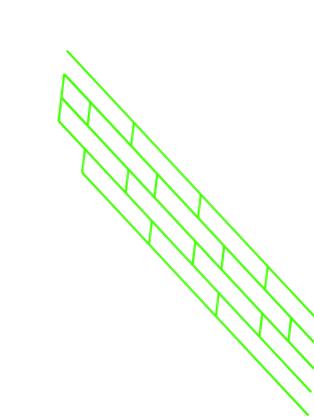


1.foto torre medieval

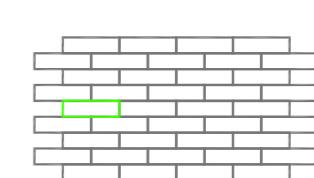


2.sistem constructiu: trençajunt

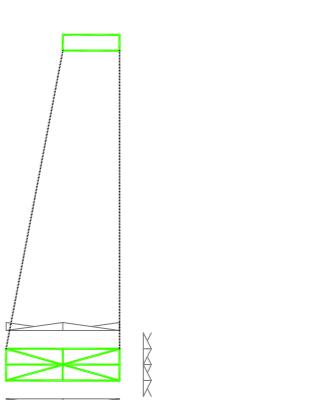


3.peça mòdul
element de repetició: optimització

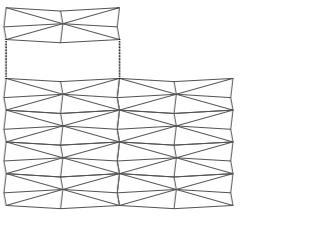



4.triangulització
nova geometria donar volum, fragmentar la peça

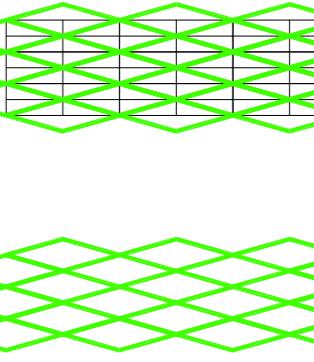

5.trençajunt

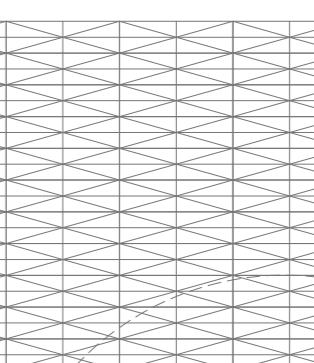

6.PIXEL:
Factor escala massa petit

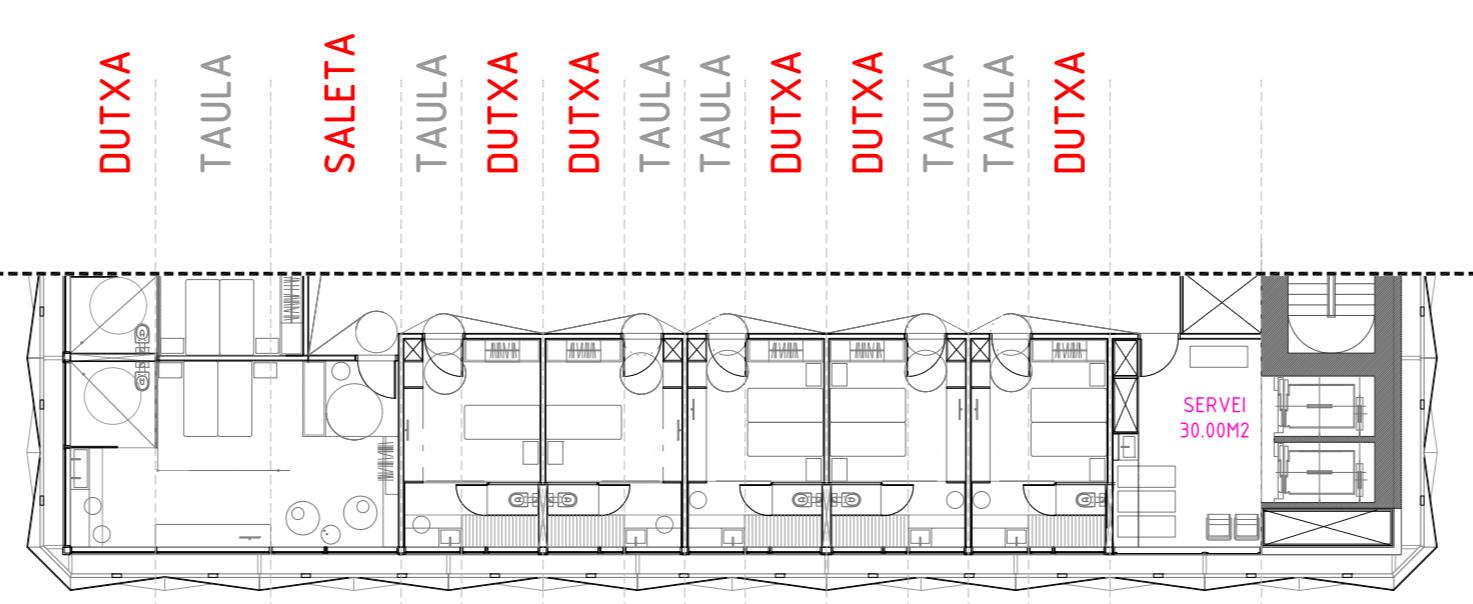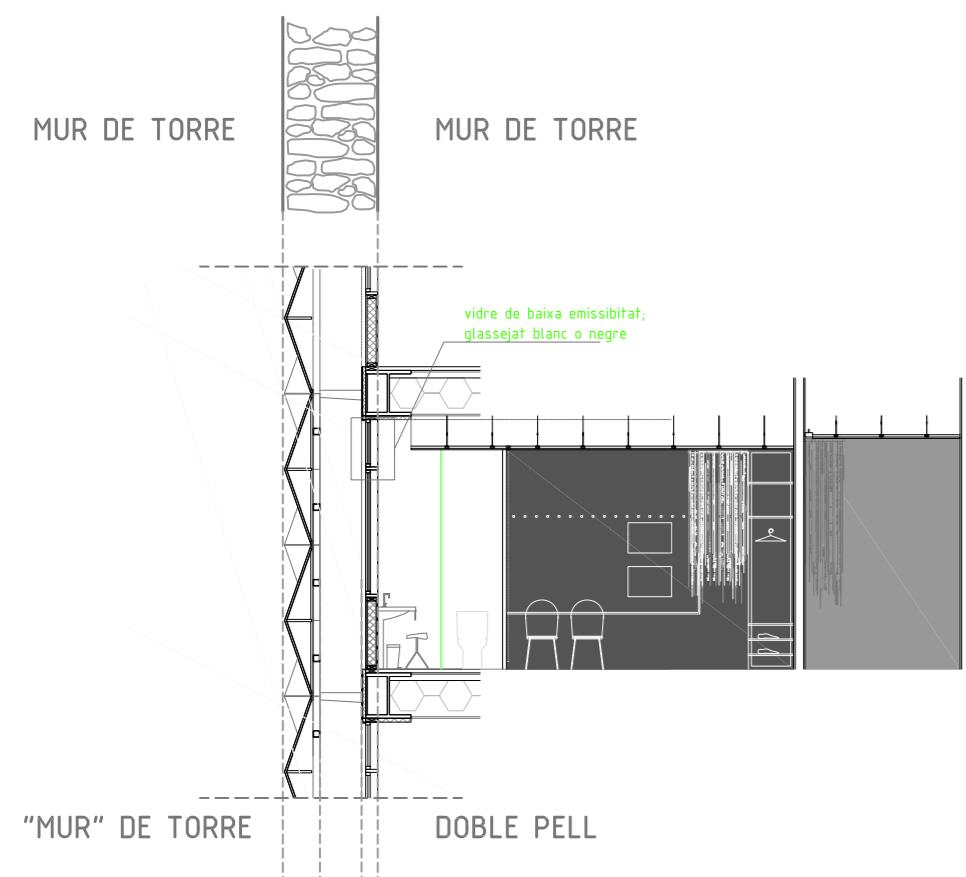

[habitaciones façana SUD]

[pre-marcs habitacions]

[interpretació d'àrees]

+ -
grau de porositat zona vistes

[transparent]

[translúcid (malla)]

[opac]

[superposició]

