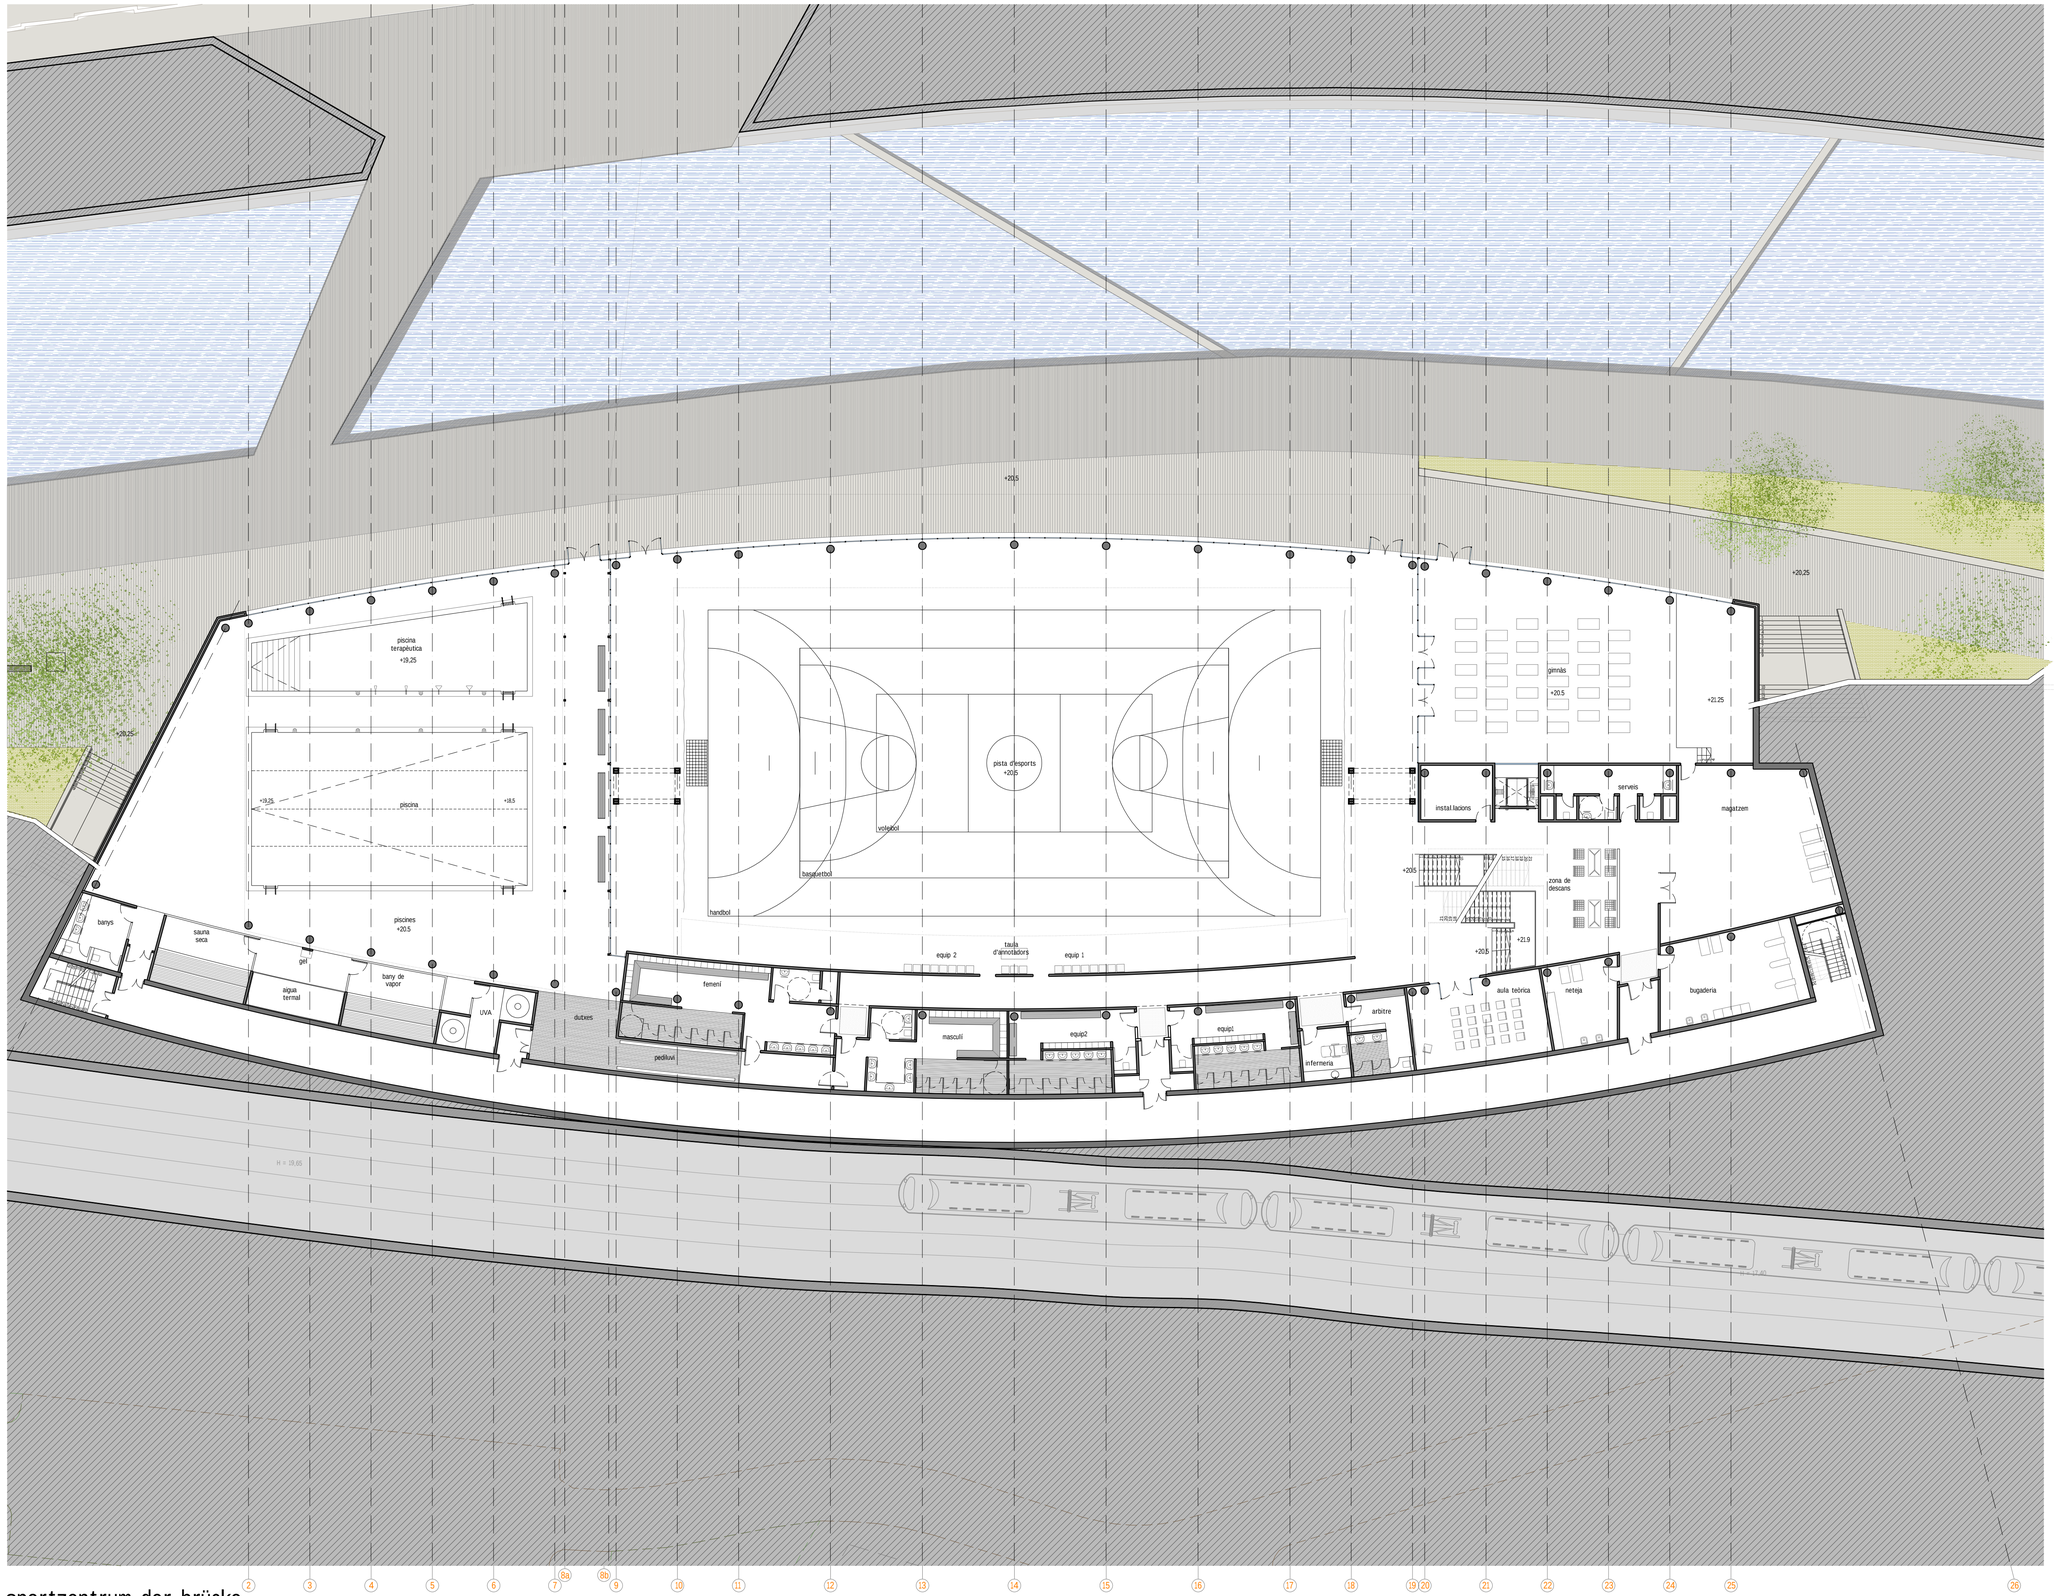

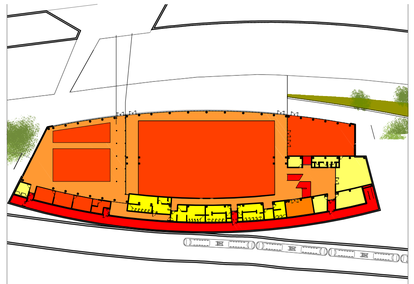

PLANTA CANAL
Cota +20.50

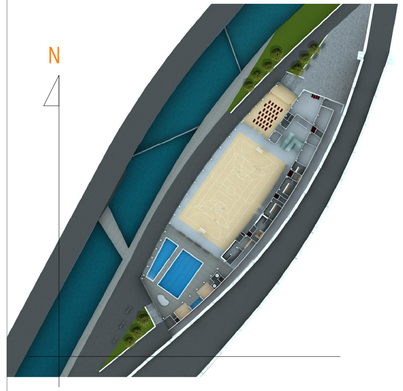

QUADRE DE SUPERFÍCIES

Vestuaris	132,2 m²	Zona comú
Infermeria	10,32 m²	Zona comú
Zona de descans	75,38 m²	Zona comú
Serveis		Zona comú
Bugaderia	51,00 m²	Zona comú
Neteja	25,00 m²	Zona comú
Banys	31,45 m²	Zona comú
Instal.lacions	16,61 m²	Zona comú
Magatzem	107,30m²	Zona comú
Zona de pas	490,30m²	Zona comú
Comunicacions verticals	33,67 m²	Zona comú
Evacuació	385,20m²	Zona comú
Classe teòrica	48,18 m²	Pavelló
Vestuaris àrbitre	21,34 m²	Pavelló
Vestuaris equips	90,6 m²	Pavelló
Pistes d' esports	1106,3m²	Pavelló
UVA	20,80 m²	Piscina
Bany de vapor	27,07 m²	Piscina
Aigua termal	27,16 m²	Piscina
Sauna	27,52 m²	Piscina
Banys piscina	17,94 m²	Piscina
Zona piscines		Piscina
Piscina	200 m²	Piscina
Piscina terapèutica	96,45m²	Piscina
Platges piscina	432,55m²	Piscina
Dutxes	24,50m²	Piscina
Pediluvi	30,10 m²	Piscina
Gimnàs	261.60m²	Gimnàs
TOTAL SUPERFÍCIE NETA	3790,50 m²	

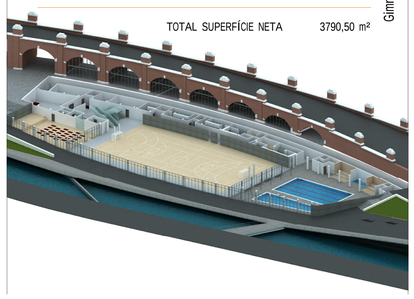

sportzentrum der brücke

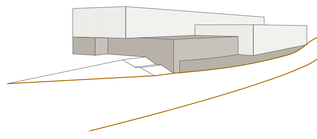

marc farrés moreno
e t s a v
PFC | febrer 2009

Planta canal

0 1 2 3 4 5 10 15 20
ESCALA 1:200