

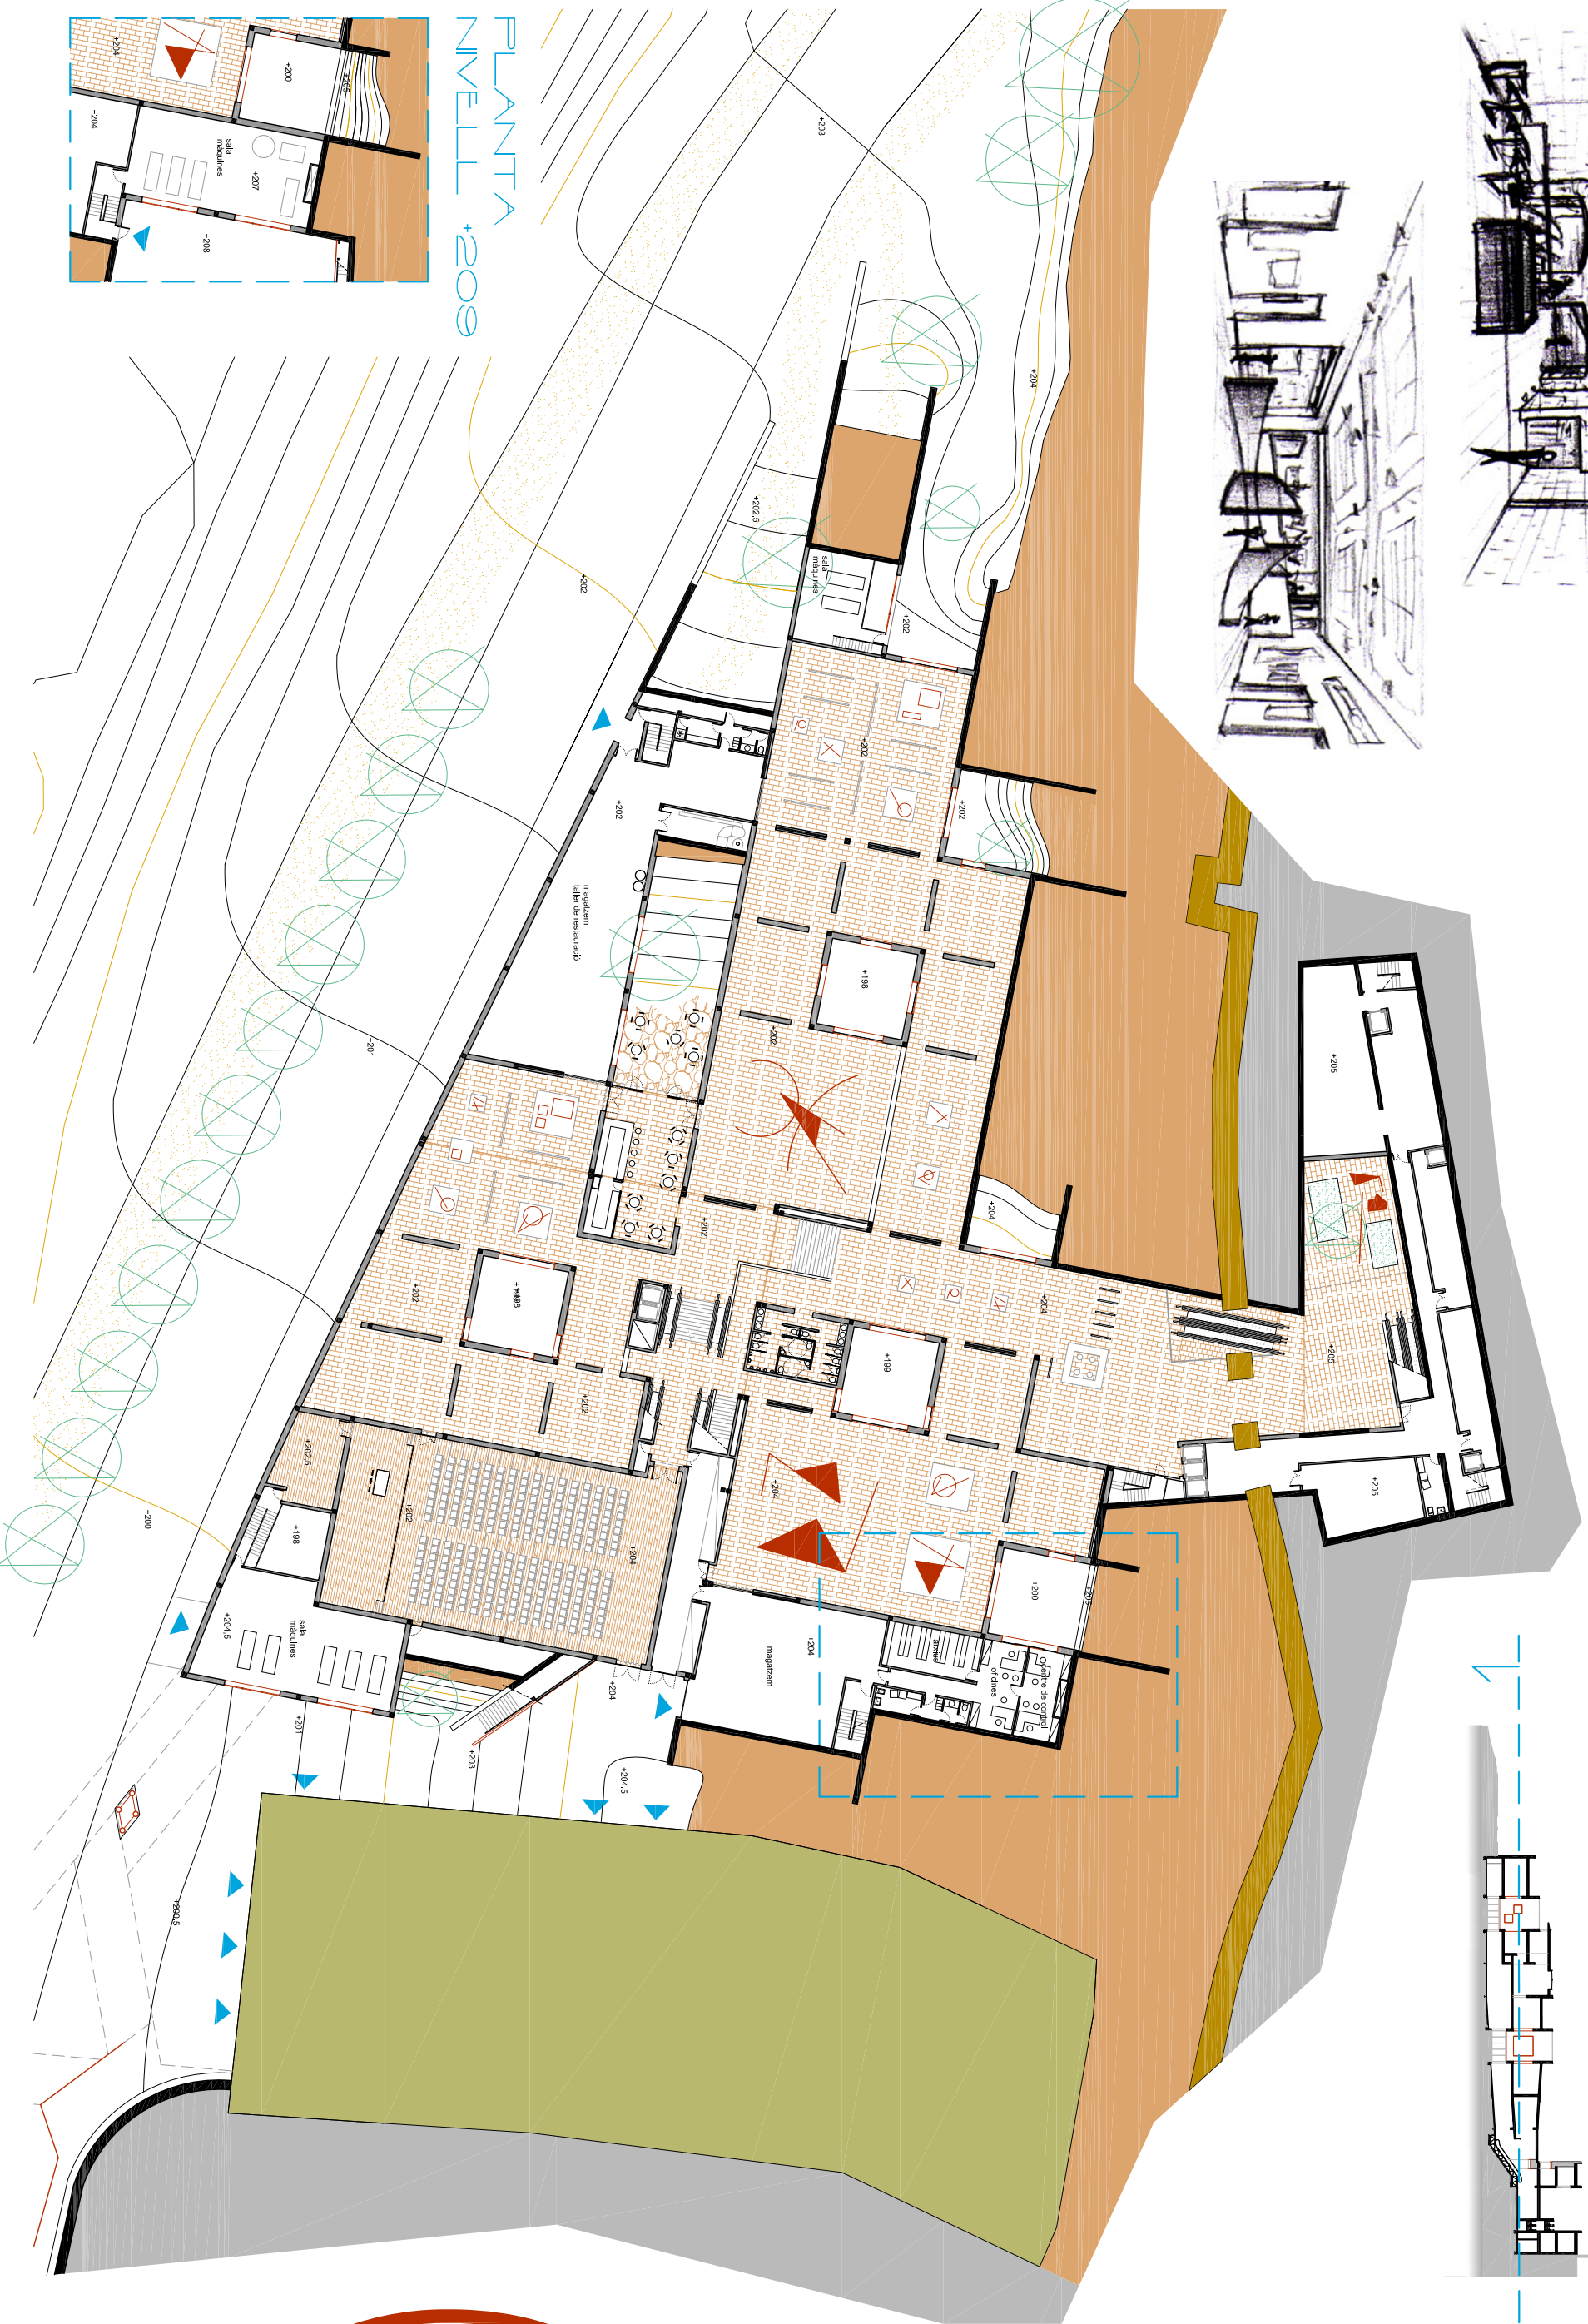
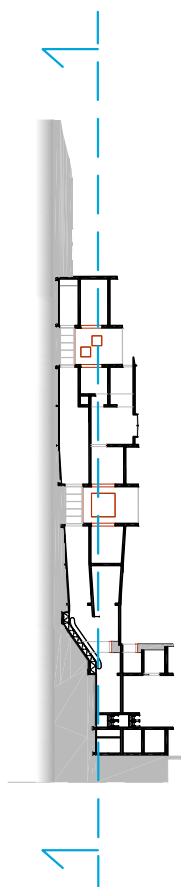
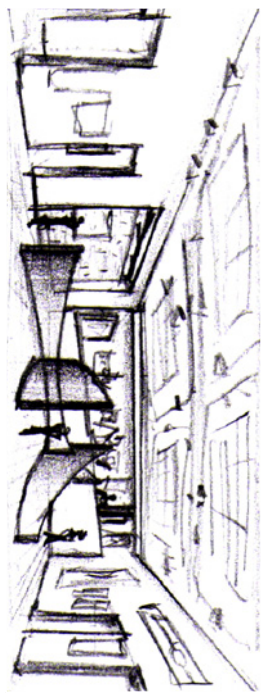
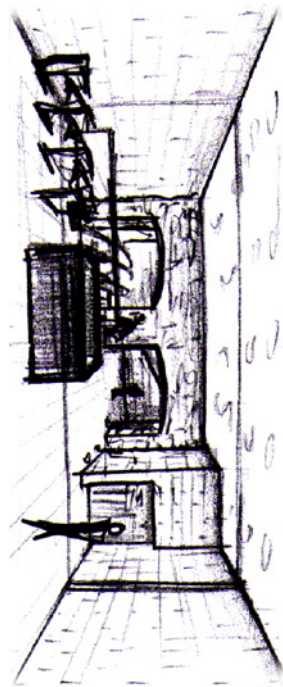


6. PLANTA NIVELL +205

E: 1/250

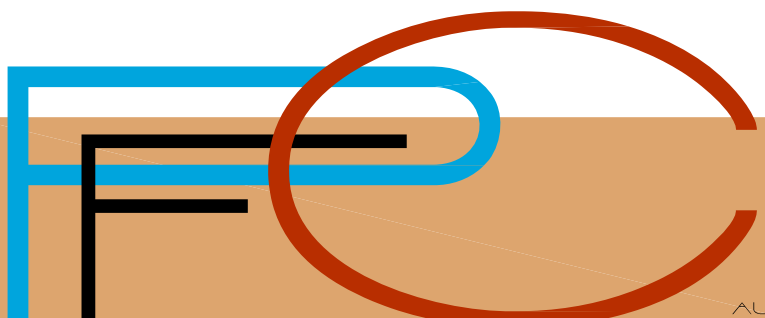

PLANTA
NIVELL +209

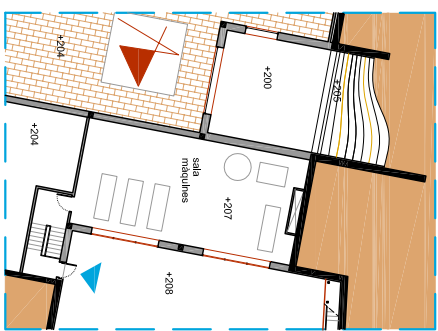

INTERVENCIÓ A LA PLAÇA DE MONTSERRAT
I L'ENTORN A LA MURALLA DE MANRESA

AUTOR: JAVIER LAGUNA ESPAÑOL TEMA: ARQUITECTURA HÍBRIDA