

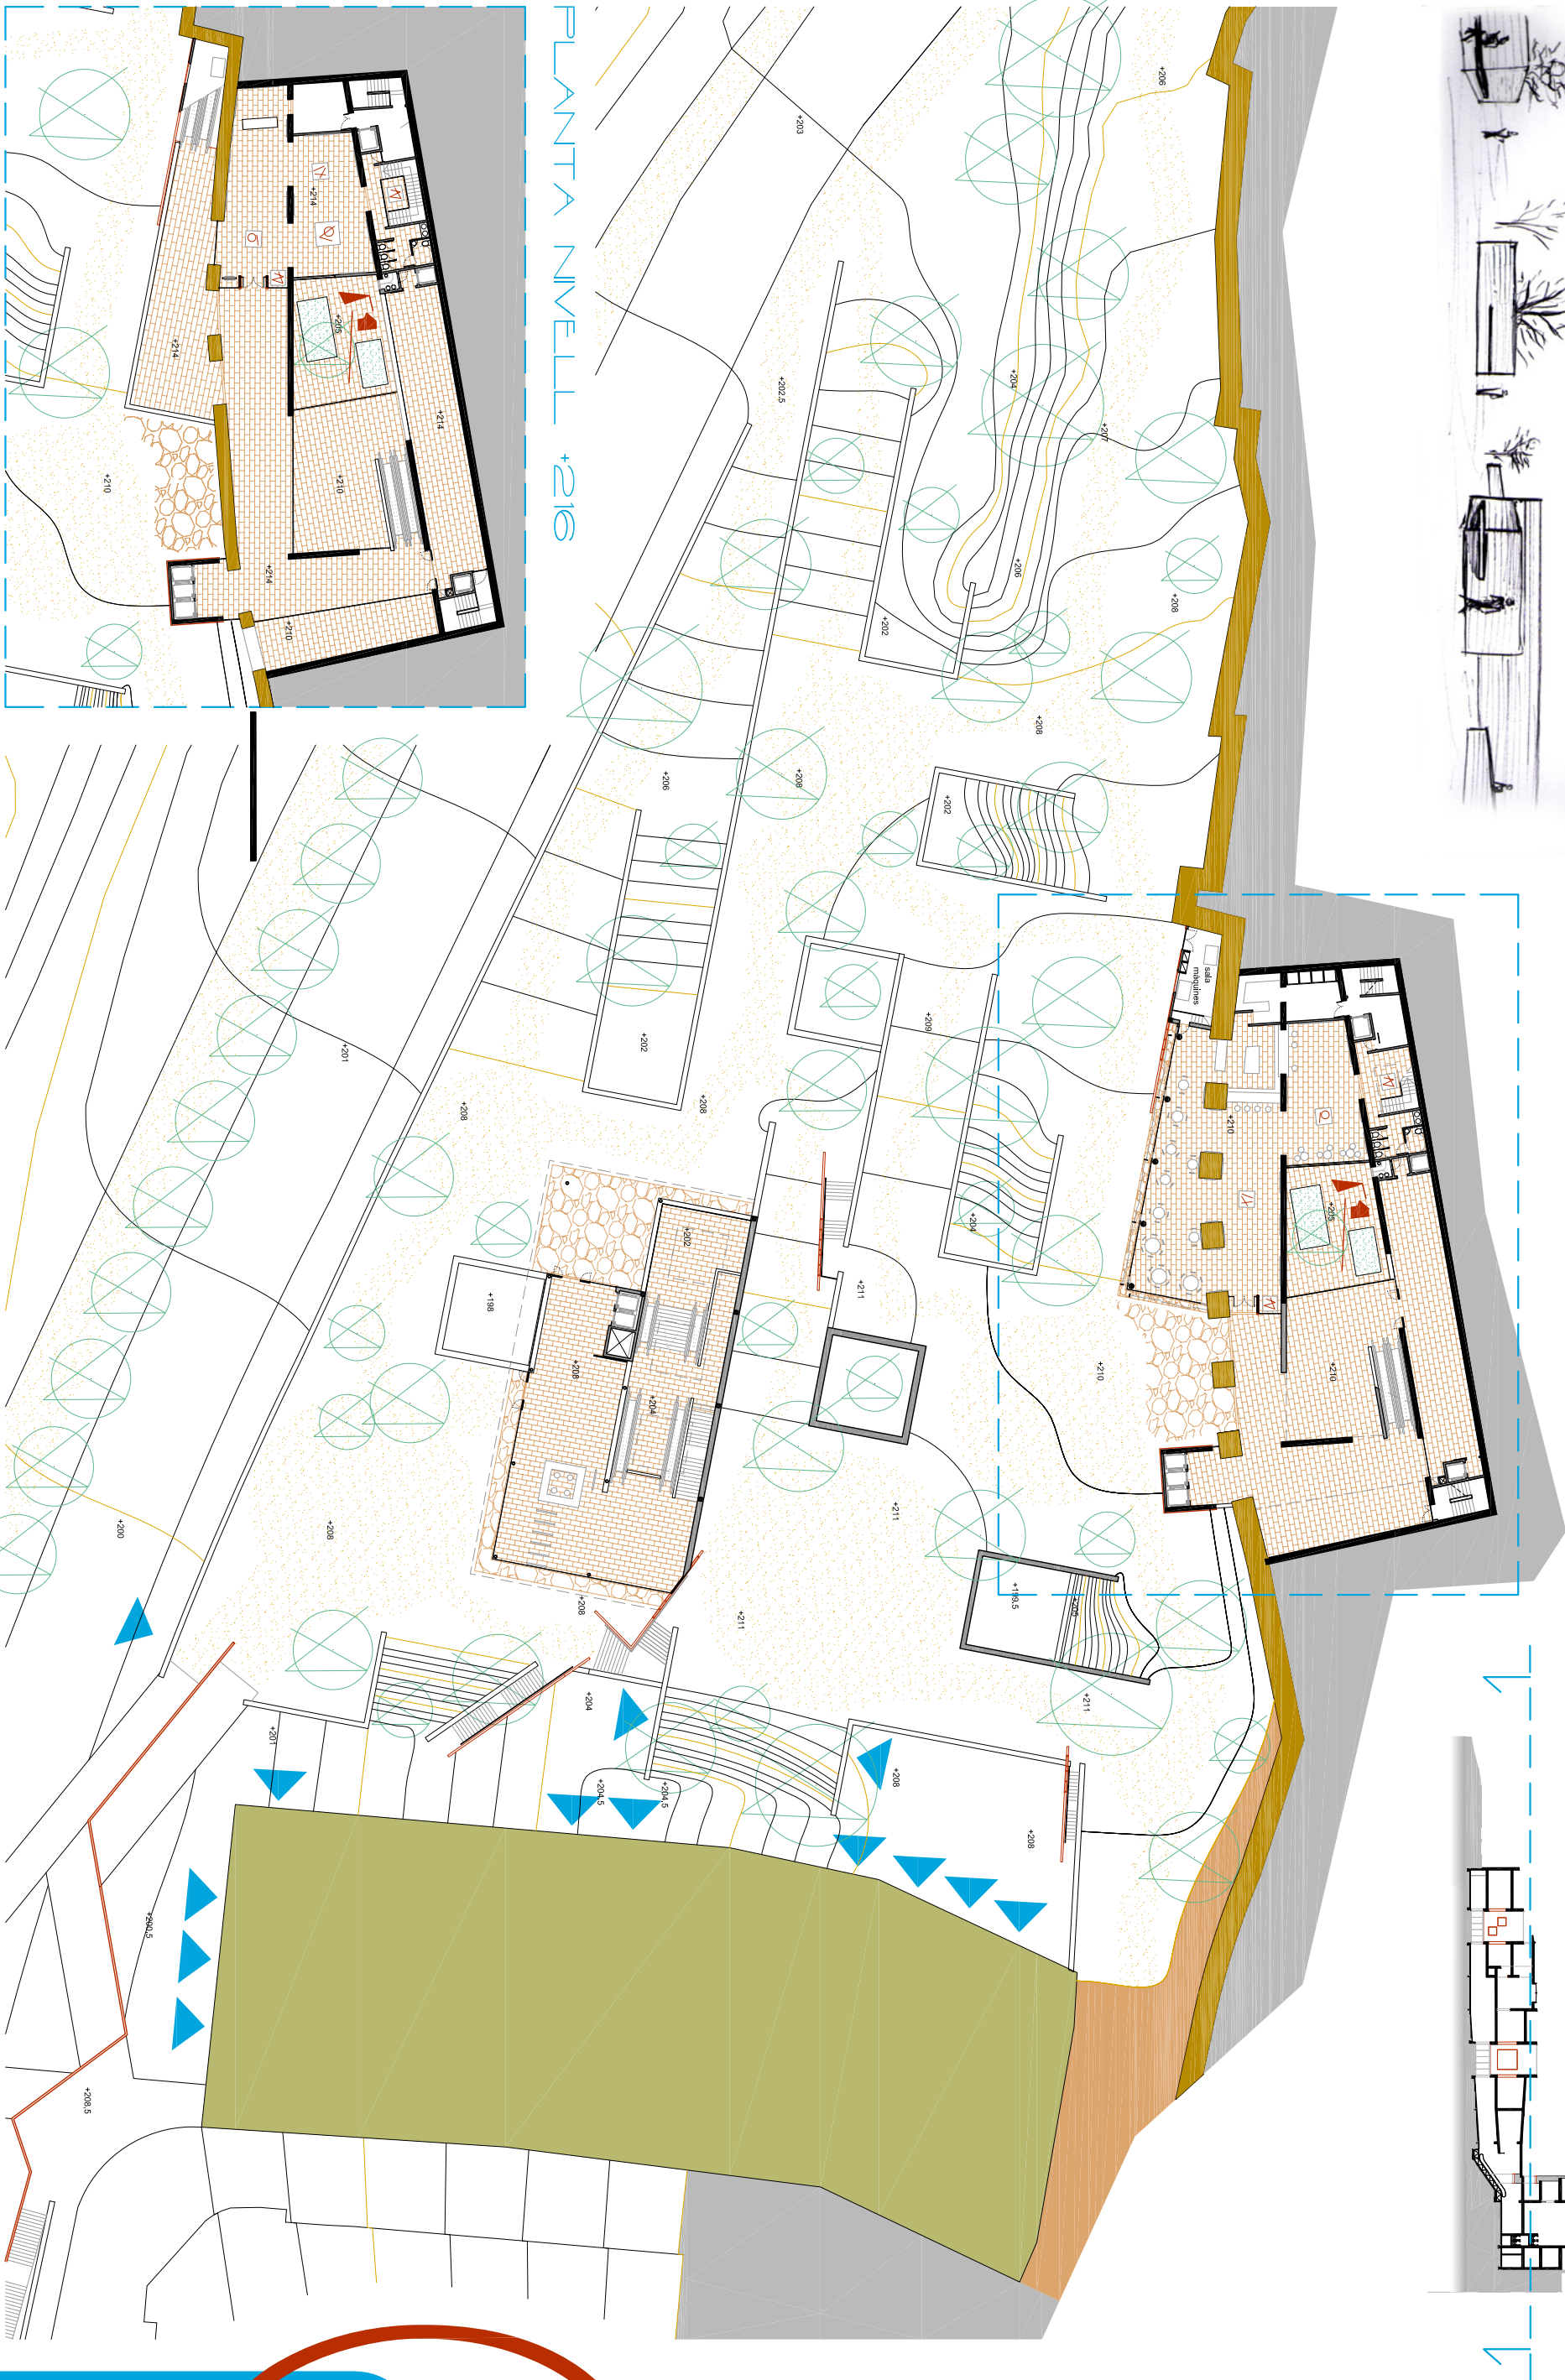
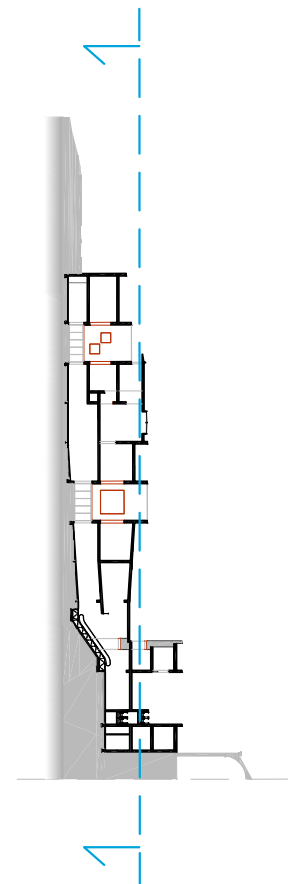
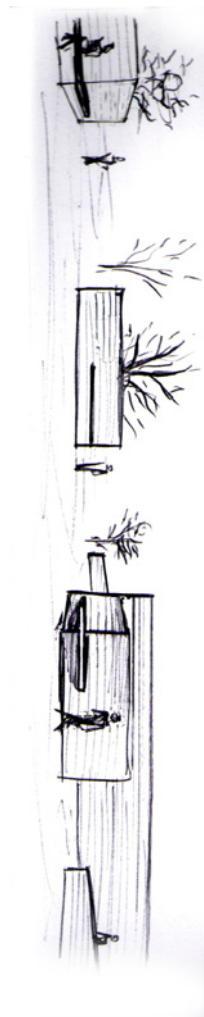


7. PLANTA NIVELL +212

E: 1/250

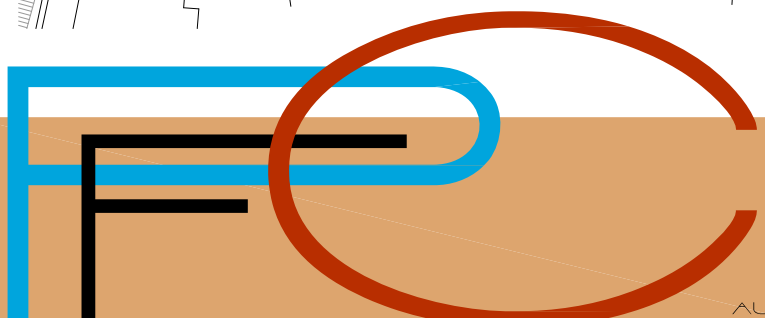

PLANTA NIVELL +216

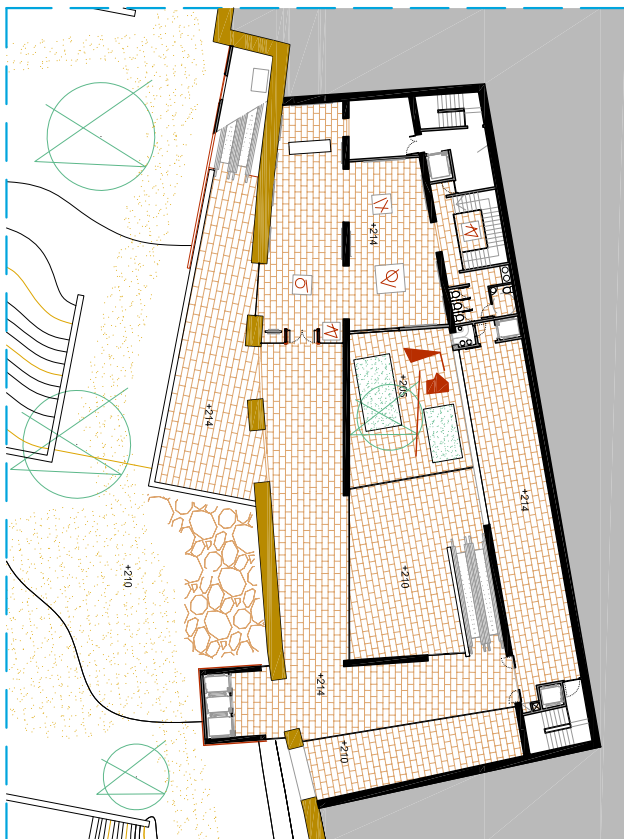

INTERVENCIÓ A LA PLAÇA DE MONTSERRAT
I L'ENTORN A LA MURALLA DE MANRESA

AUTOR: JAVIER LAGUNA ESPAÑOL TEMA: ARQUITECTURA HÍBRIDA