

CARACTERISTIQUES DELS ABACS	
ARMADURA	1 Ø 10 mm. A CADA EIX D'ENTREBEGAT.
PUNXONAMENT	NO S'ESTIMA ARMAT COMPLEMENTARI


PLANTA GENERAL
E: 1/2000

DESCRIPCIÓ DE CÀRREGUES	
TERRA TERRAZZO + CIMENT COLA	80 Km ²
PES PROPÍ FORJAT	130 Km ²
CAPA COMPRESSIÓ (6 cm)	125 Km ²
CÀRREGA D'US (espai públic)	500 Km ²
	835 Km²

QUADRE DE CARACTERISTIQUES PILARS I MURS		
ELEMENT	ESPECIFICACIÓ	COEF. PONDERACIÓ
FORMINGO	HA-25-B-30-4B	1,5
ACER	B-400S	1,2
EJECUCIÓ		1,6


QUADRE DE CARACTERISTIQUES FORJATS I BIGUES		
ELEMENT	ESPECIFICACIÓ	COEF. PONDERACIÓ
FORMINGO	HA-25-B-30-4B	1,5
ACER	B-400S	1,2
EJECUCIÓ		1,6

DETALL

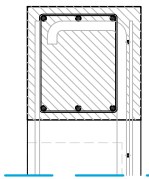


biga perimetral
a = b = 30 cm.
As = 6 Ø 14 mm.
Cercol = 1 Ø 8 mm.
cada 15 cm.

E: 1/10

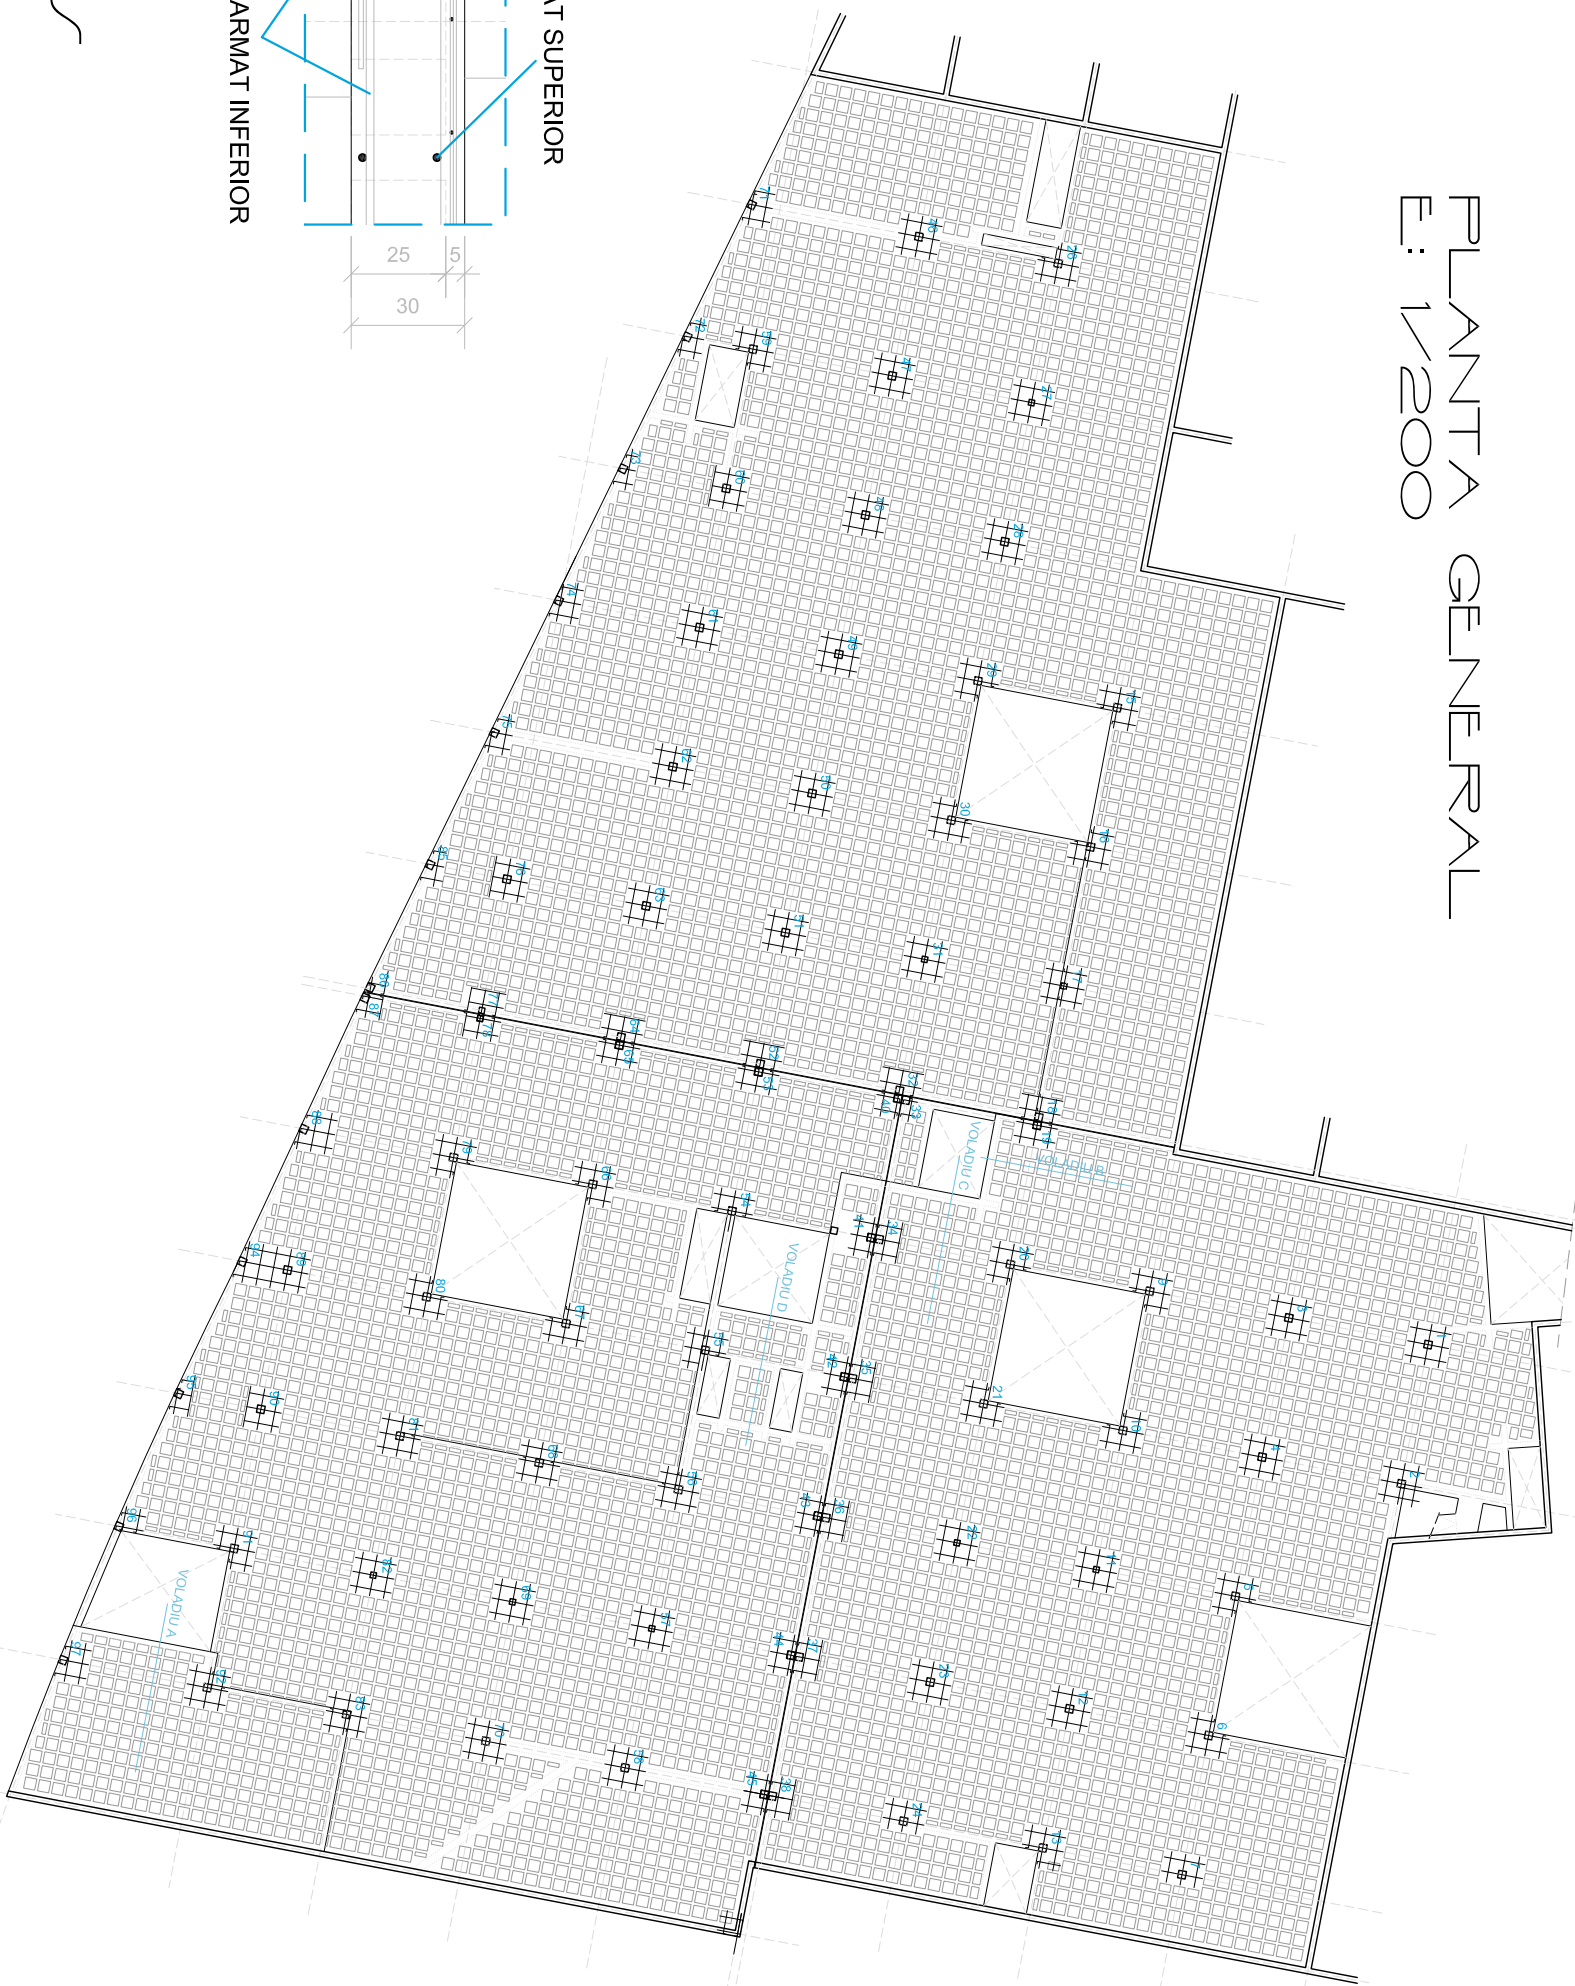

DETALL ARMAT ALS VOLADIS

E: 1/10

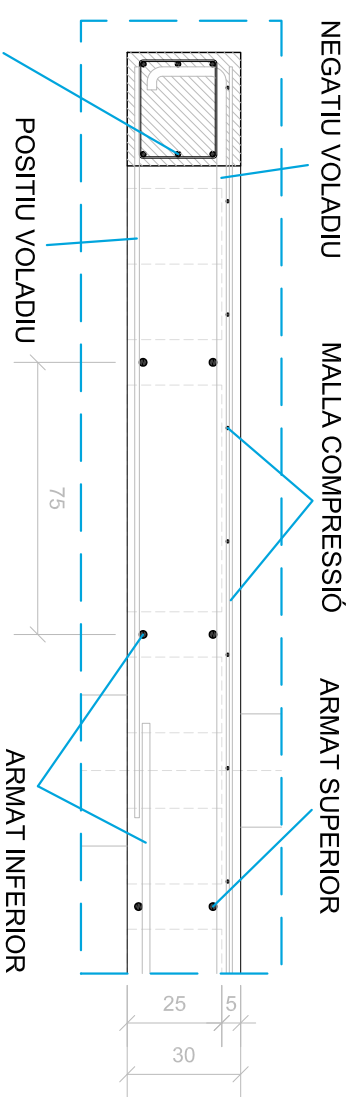

ARMAT A VOLADIS

E: 1/25

