
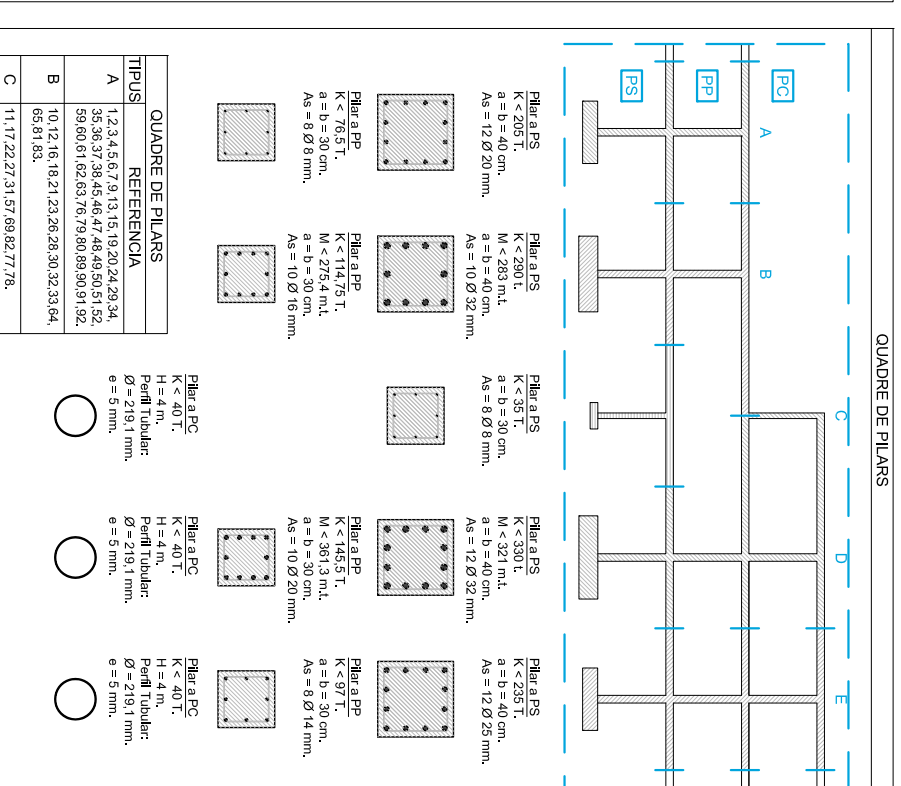


25. ESTRUCTURA

PROCEÛS CONSTRUCTIU RERA MURALLA




PILARS A MUSEU

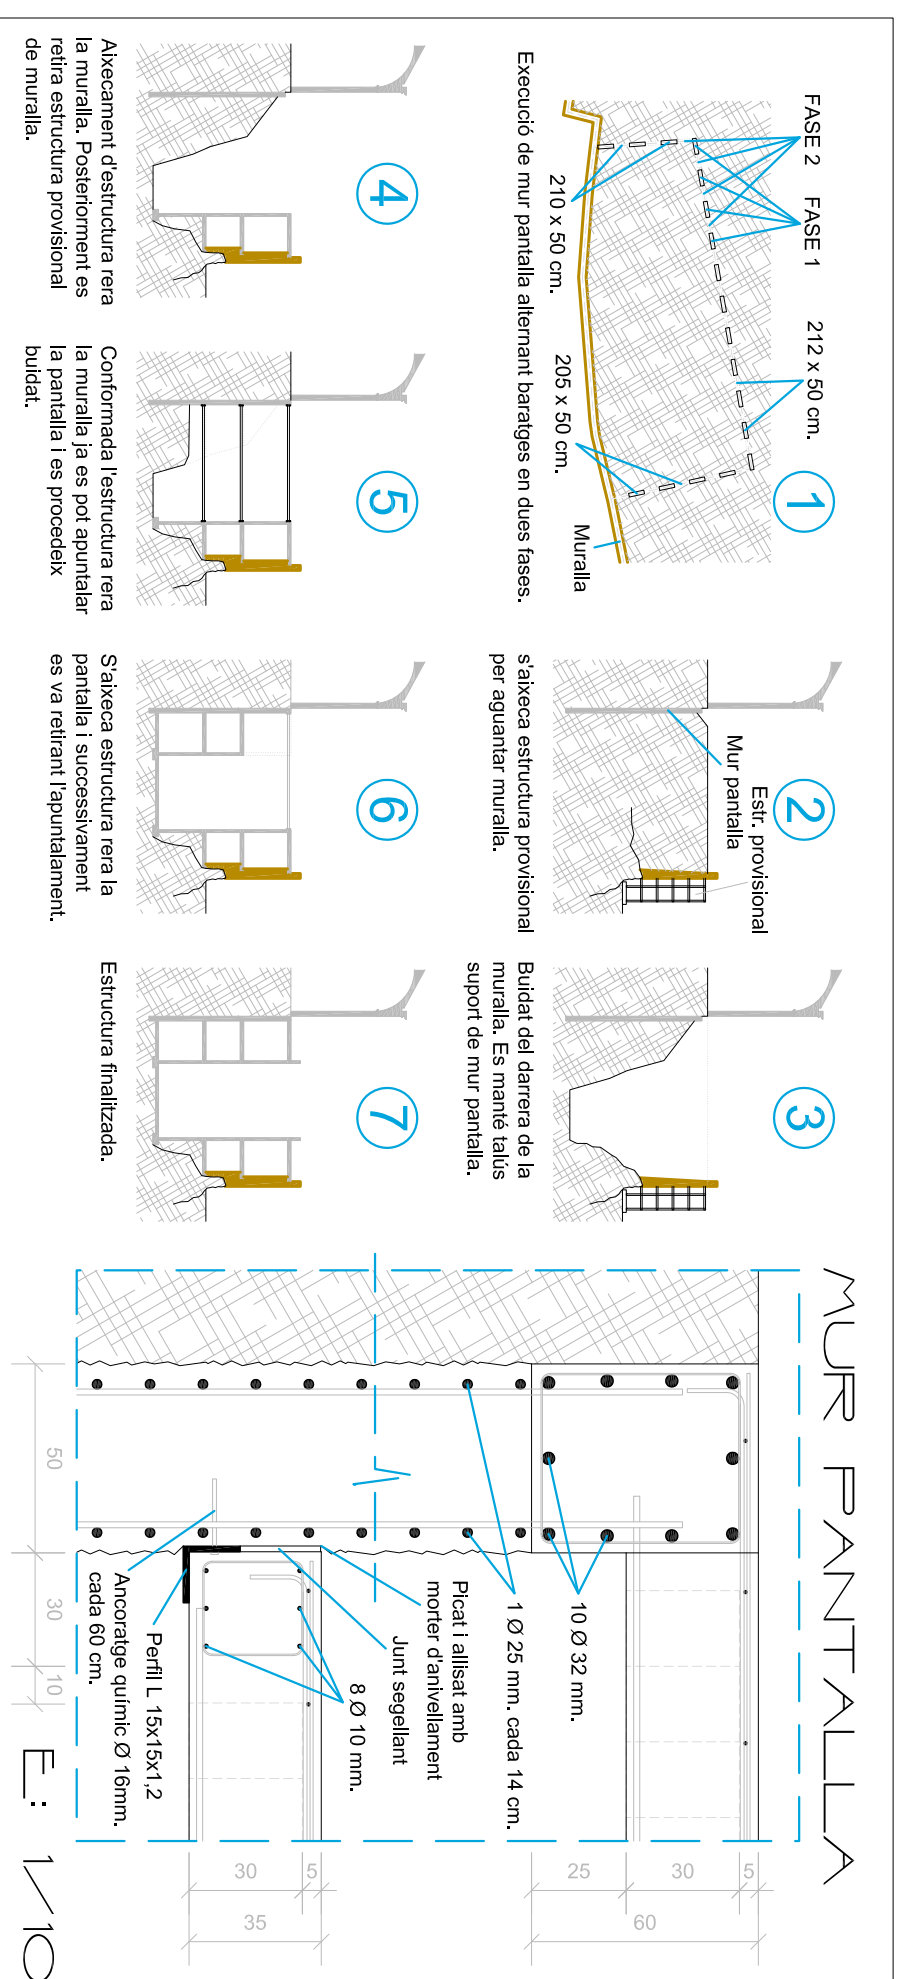

DETALLS FORJAT UNIDIRECCIONAL

JAS SERA VERTICAL

JAS SERA PLANA

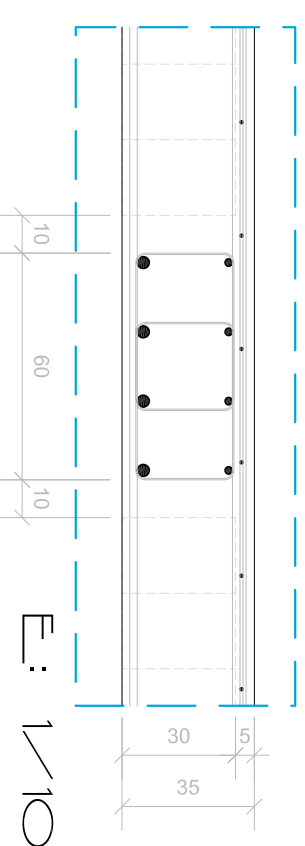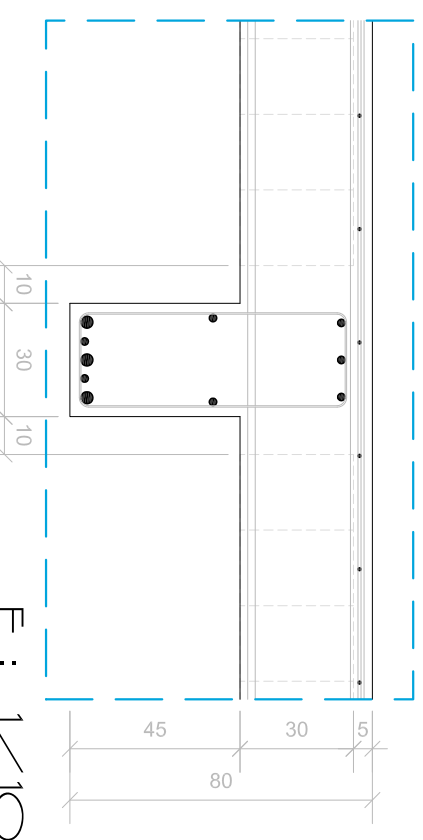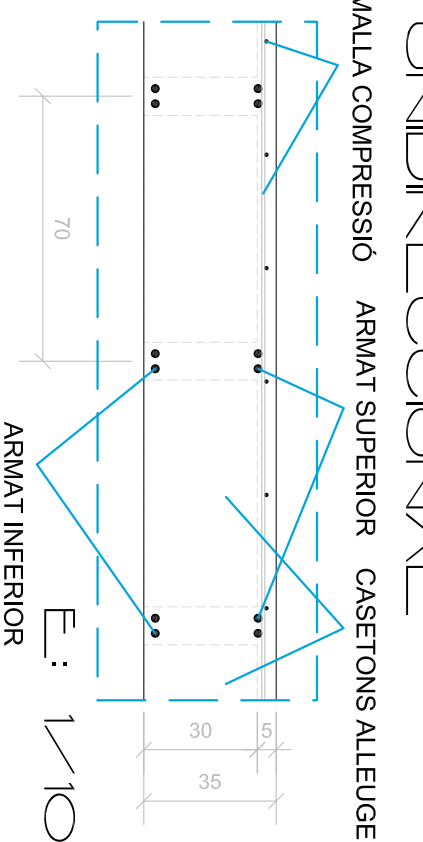

LLOSA DESCALA

MAS SUSTAT A MEITAT DE LA LLUM

JAS SERA A EXTREM

