


FONAMENTACIÓ P-1



FONAMENTACIÓ-SOSTRE P-1

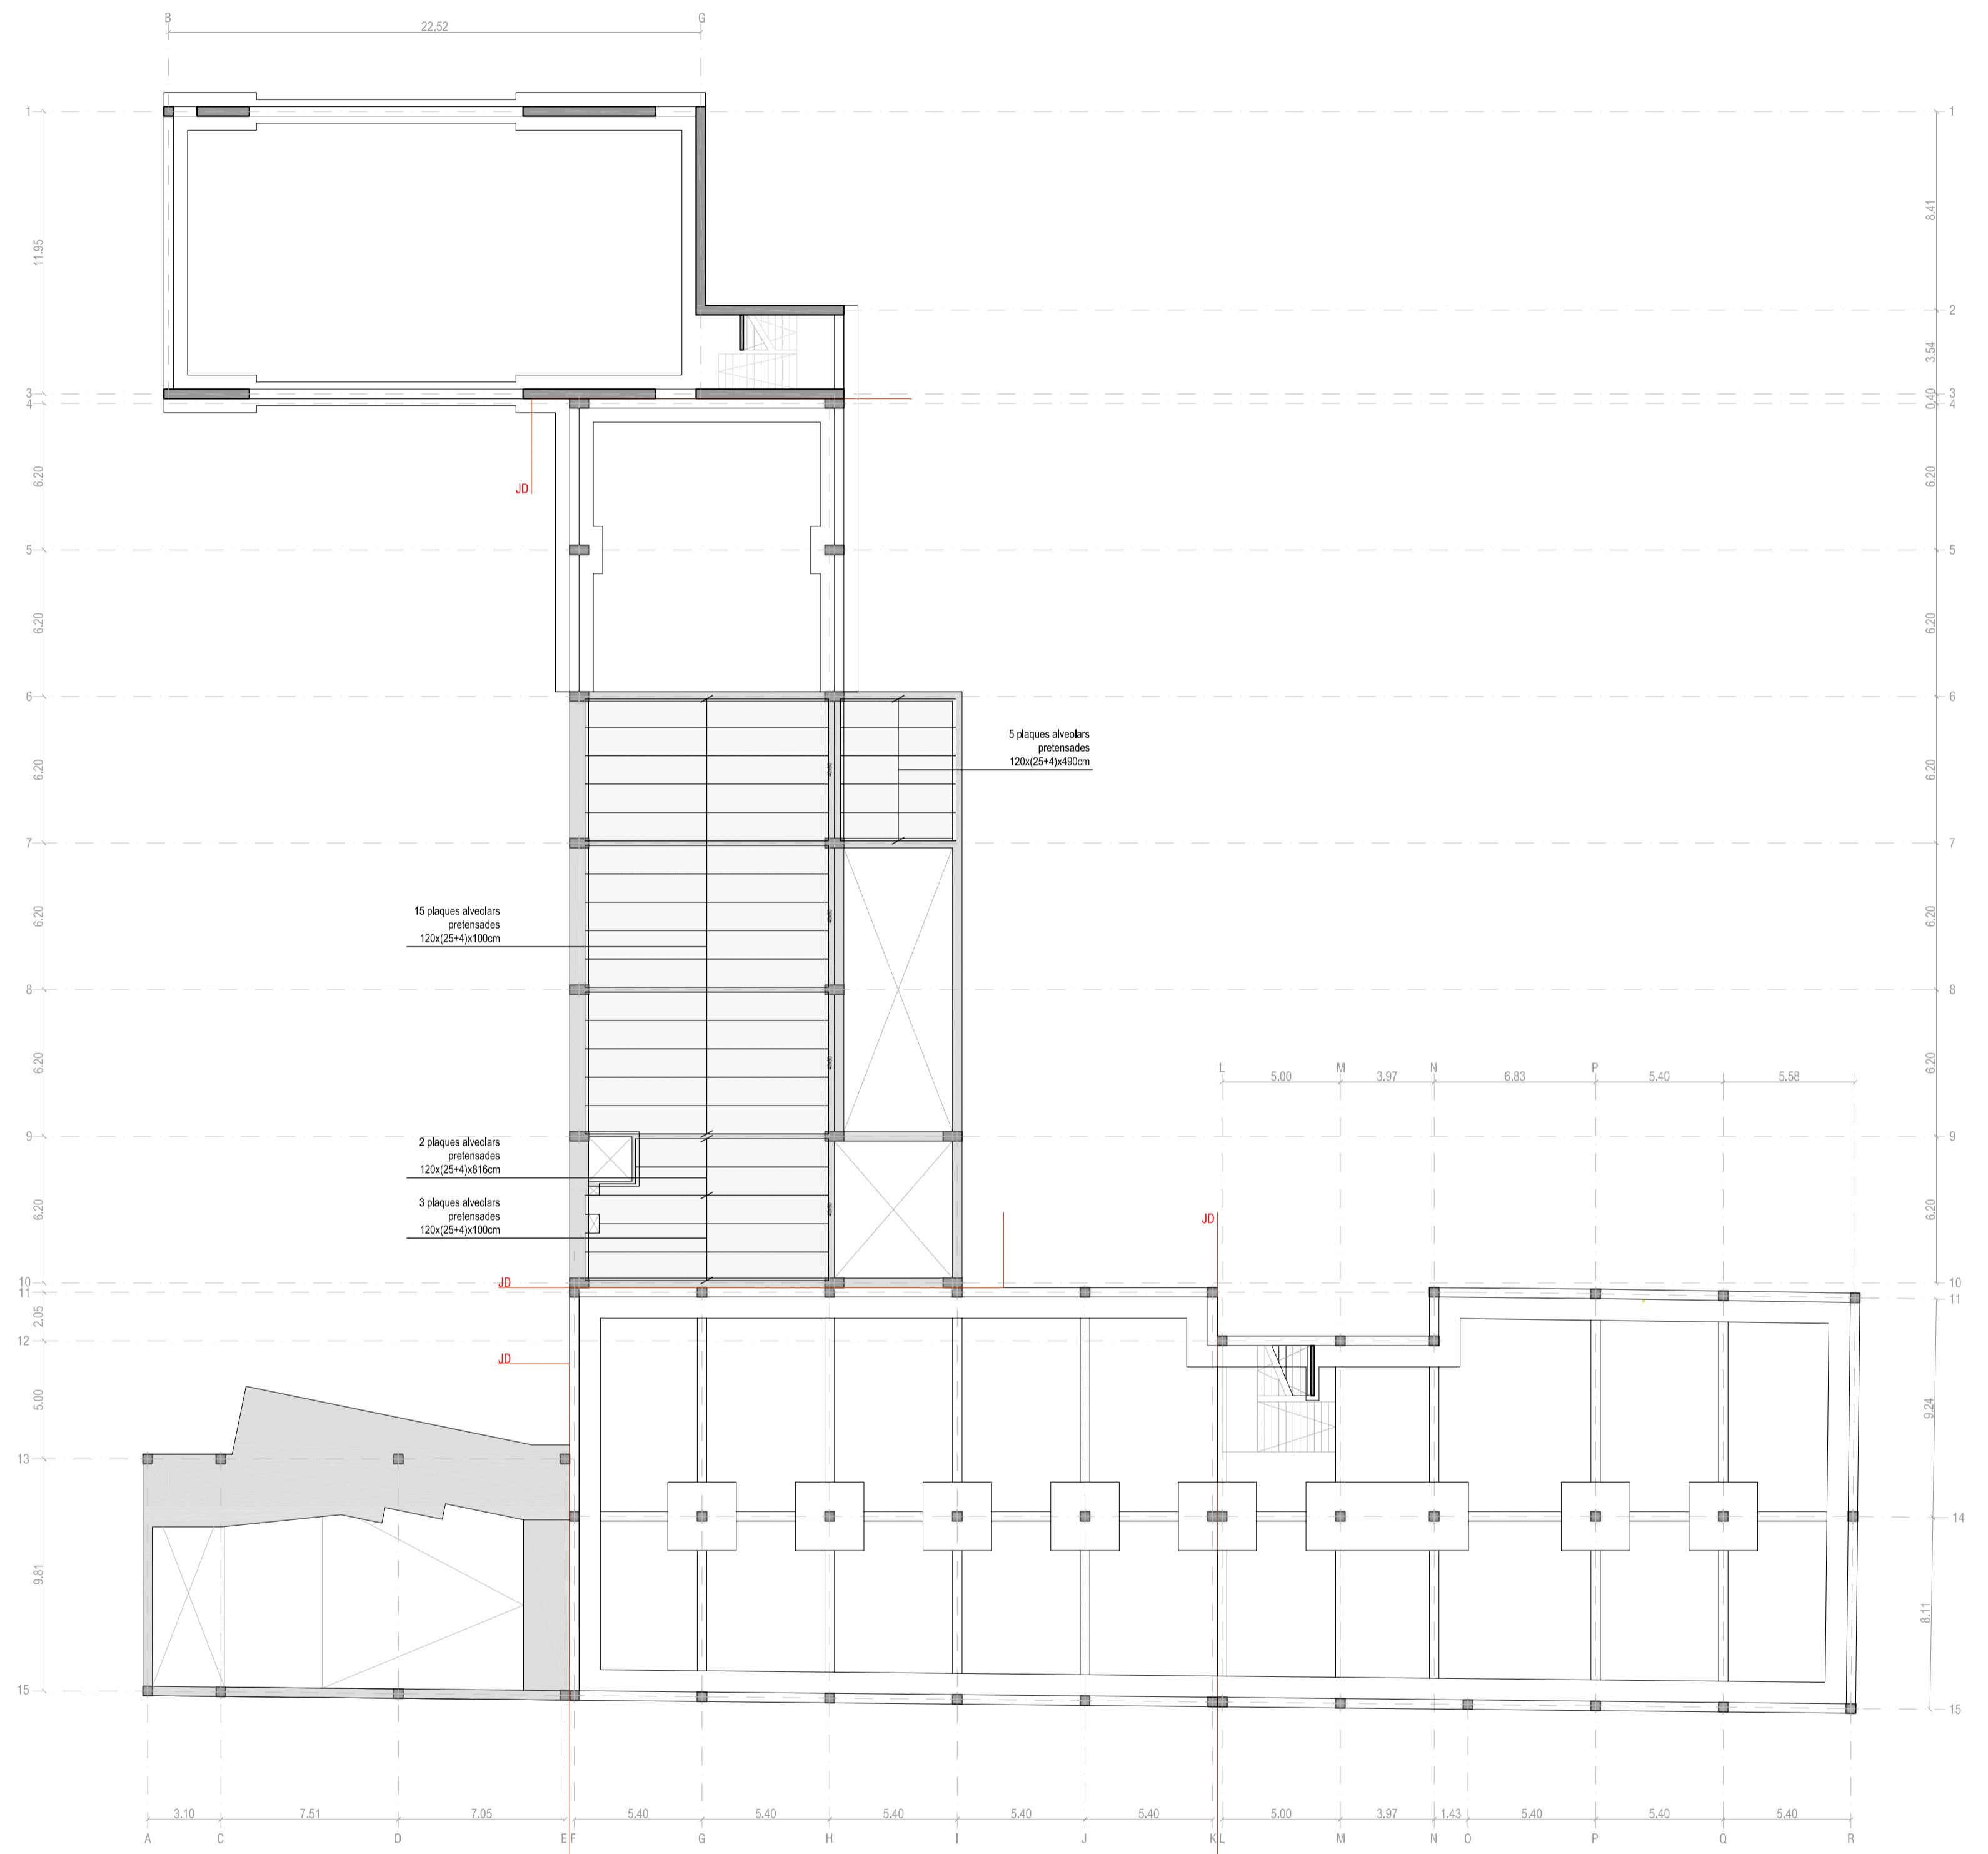