





VISTA GENERAL

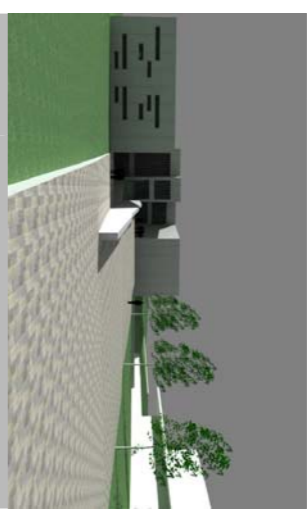

VISTA FRONTAL - OEST-

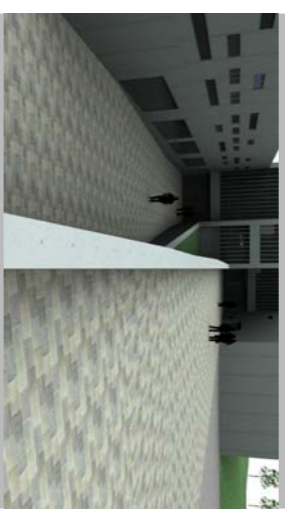


ACCÉS PRINCIPAL




VISTA POSTERIOR - EST-




CTRA. DE VALLVIDRERA

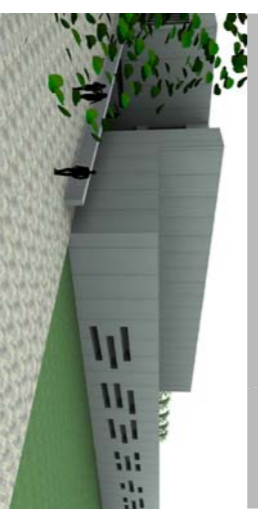

ACCÉS POSTERIOR

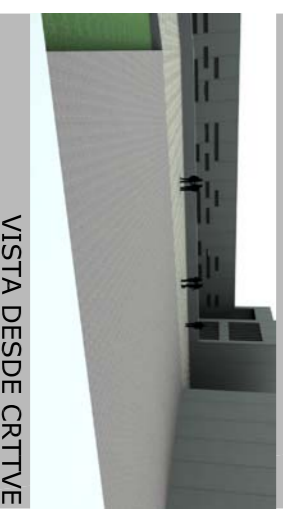

VISTA DESDE CRITVE

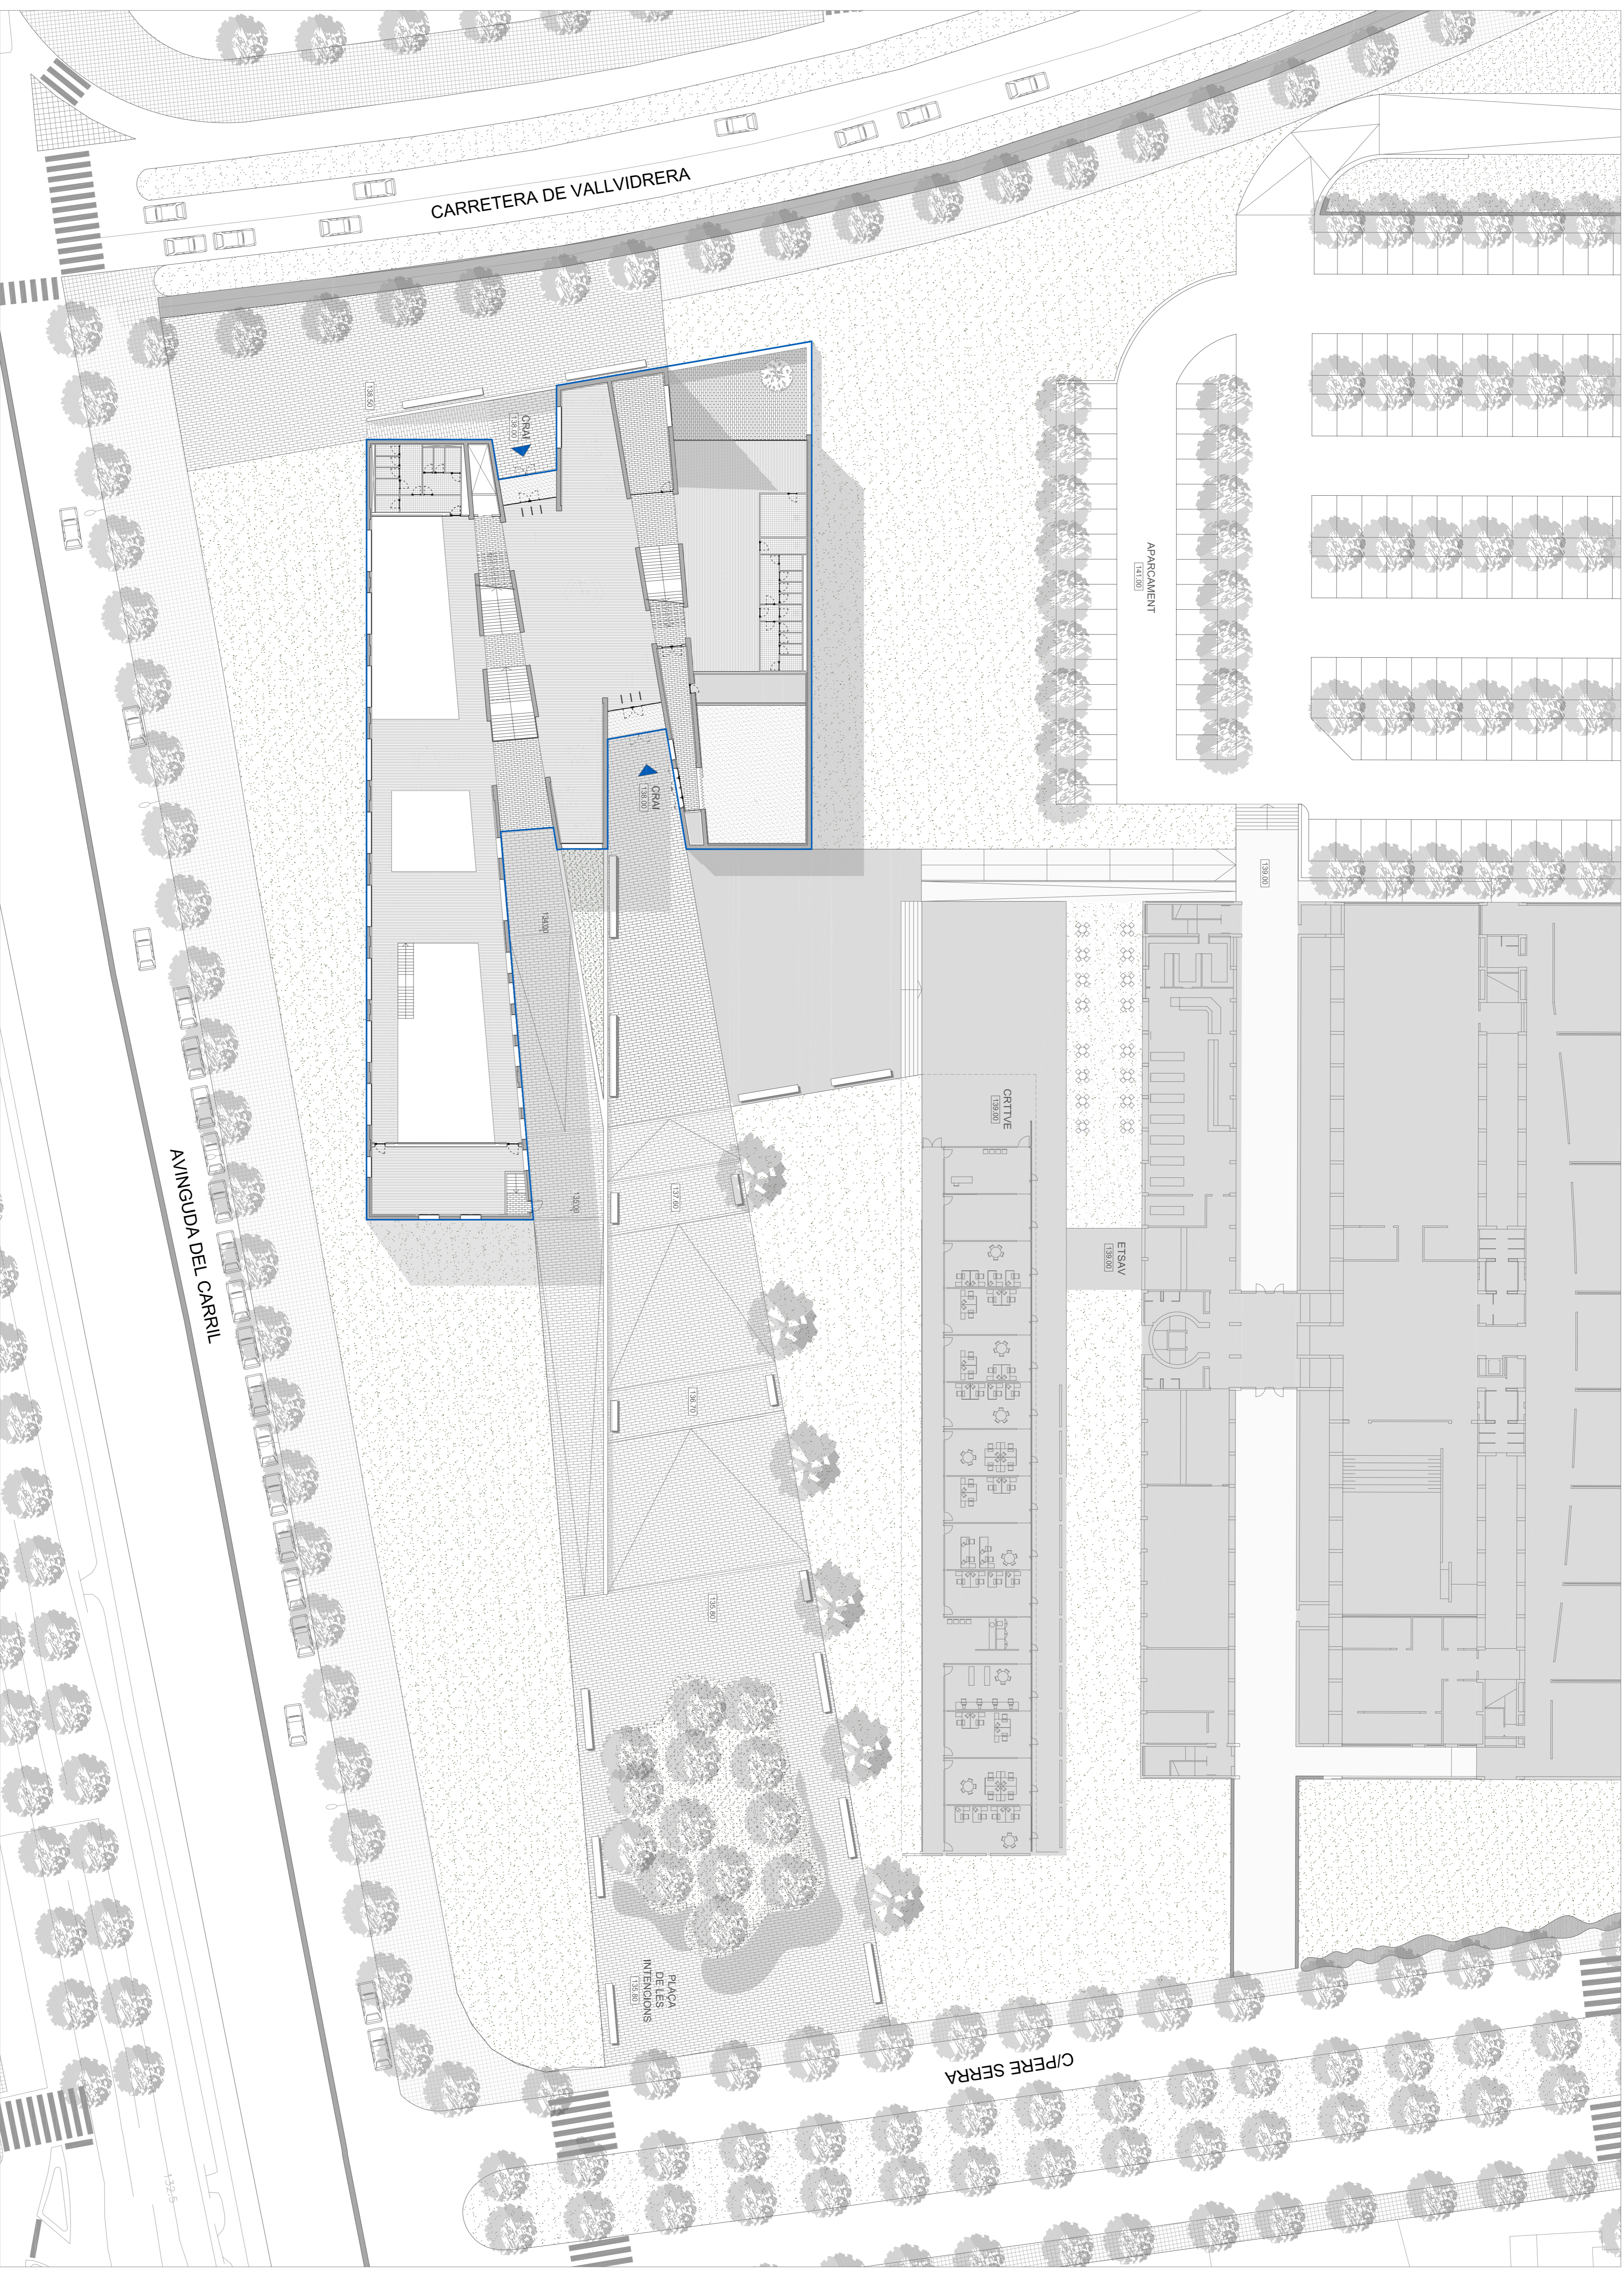

CARRETERA DE VALLVIDRERA

AVINGUDA DEL CARRIL

C/ PERE SERRA

APARCAMENT

CORTIVE

ETSAV

PLAÇA DE LES INTENCIONS