

- vestíbul + distribucions
- bar
- aules música
- tallers arts visuals
- seveis
- magatzems + manteniment
- instal·lacions
- auditori
- vestuaris
- biblio+fonoteca
- escales
- escales d'emergència
- ascensor + montacargues

● aula espai + genèric i transformable
 ● laboratori espai especialitzat


finestres tapiades 1970 es mantenen a la zona escenari

flux peatonal

superfície útil P0: 4685.55 m²
 superfície útil P0+P1: 6883.20 m²

programa	superfícies m ²	programa	superfícies m ²
recepció + info	48.95	bar	346.10
escenari (aforament 324 p.)	775.25	vestuaris	80.80
auditori	44.20	serveis 1	72.60
ngtzm-1	35.40	serveis 2	27.35
ngtzm-2	30.75	serveis 3	30.25
ngtzm-3	37.60	escola música aula 0-01	60.95
ngtzm-4 instal·lacions	35.40	aula 0-02	78.80
ngtzm-5	30.80	aula 0-03	78.80
residus	3.30	lab 0-04	134.70
manteniment	3.30	aula 0-05	78.80
comptadors	4.10	aula 0-06	78.80
aigua	3.30	lab 0-07	113.60
gas	3.30	arts visuals taller 0-08	123.10
elec	3.30	taller 0-09	123.10
telecom	1.20	taller 0-10	117.00
distribuidor 1	78.20	vestíbul	1646.25
distribuidor 2	47.60		
càrrega + descàrrega	37.90		
escales emergència	33.70		
biblio + fonoteca P0	236.10		

P0

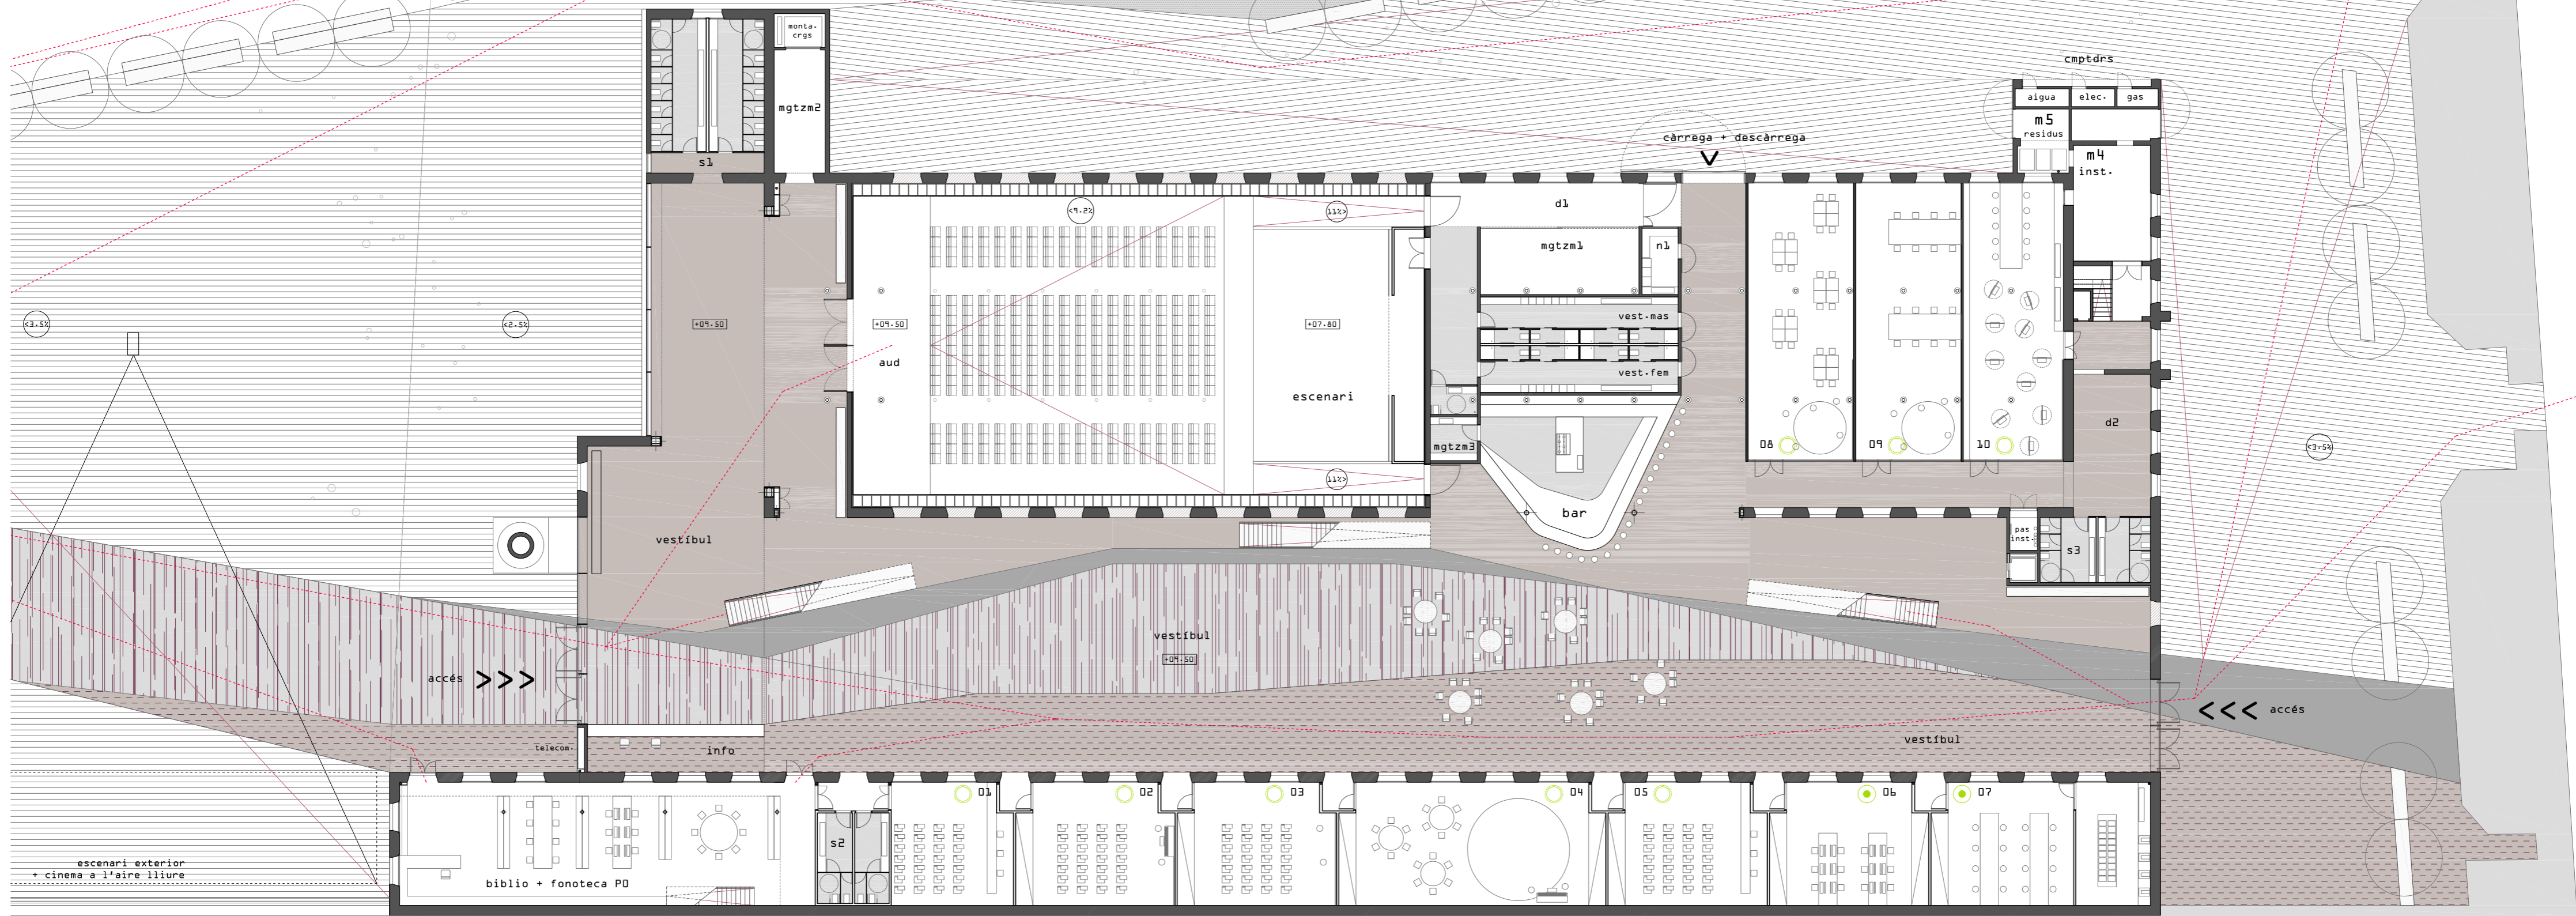

escenari exterior + cinema a l'aire lliure