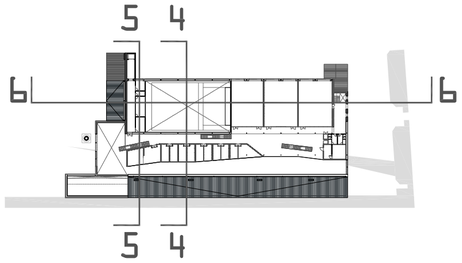

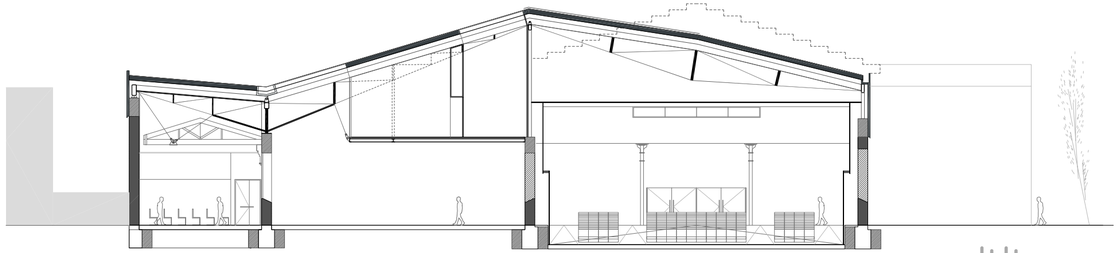

secció 44

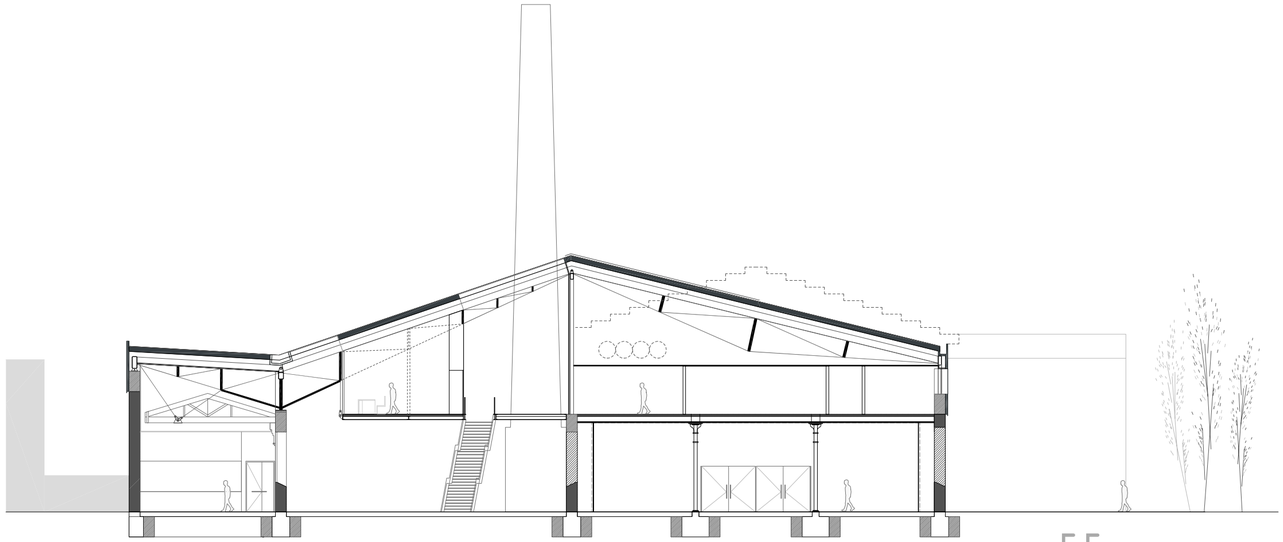

secció 55

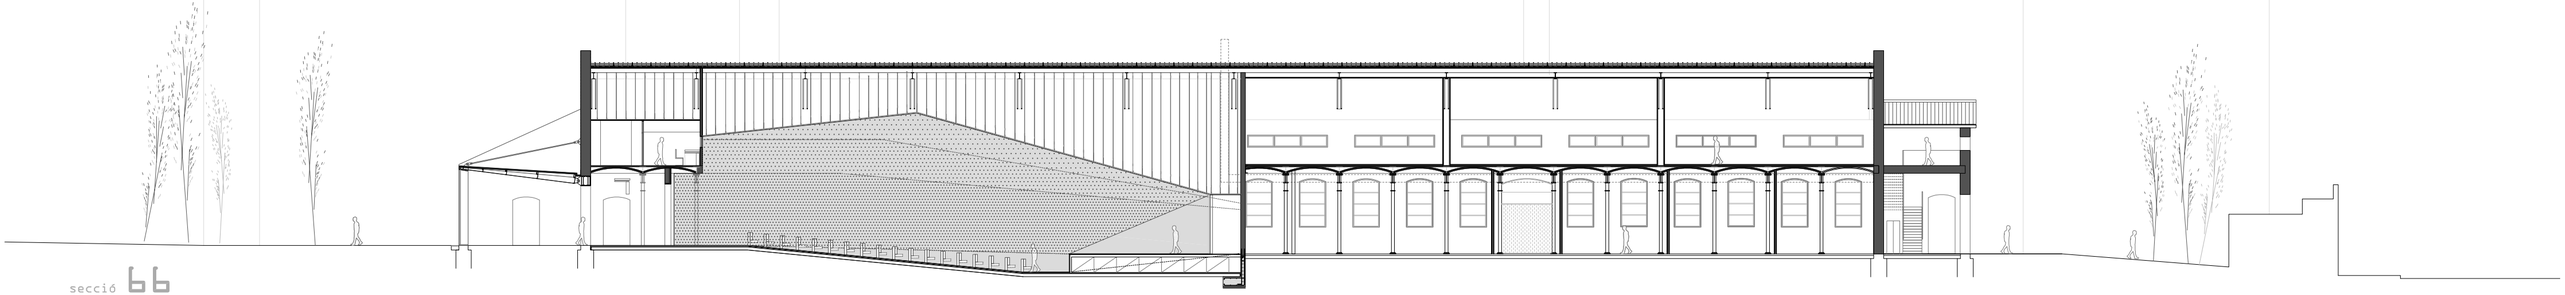

secció 66

0 5 10 20m