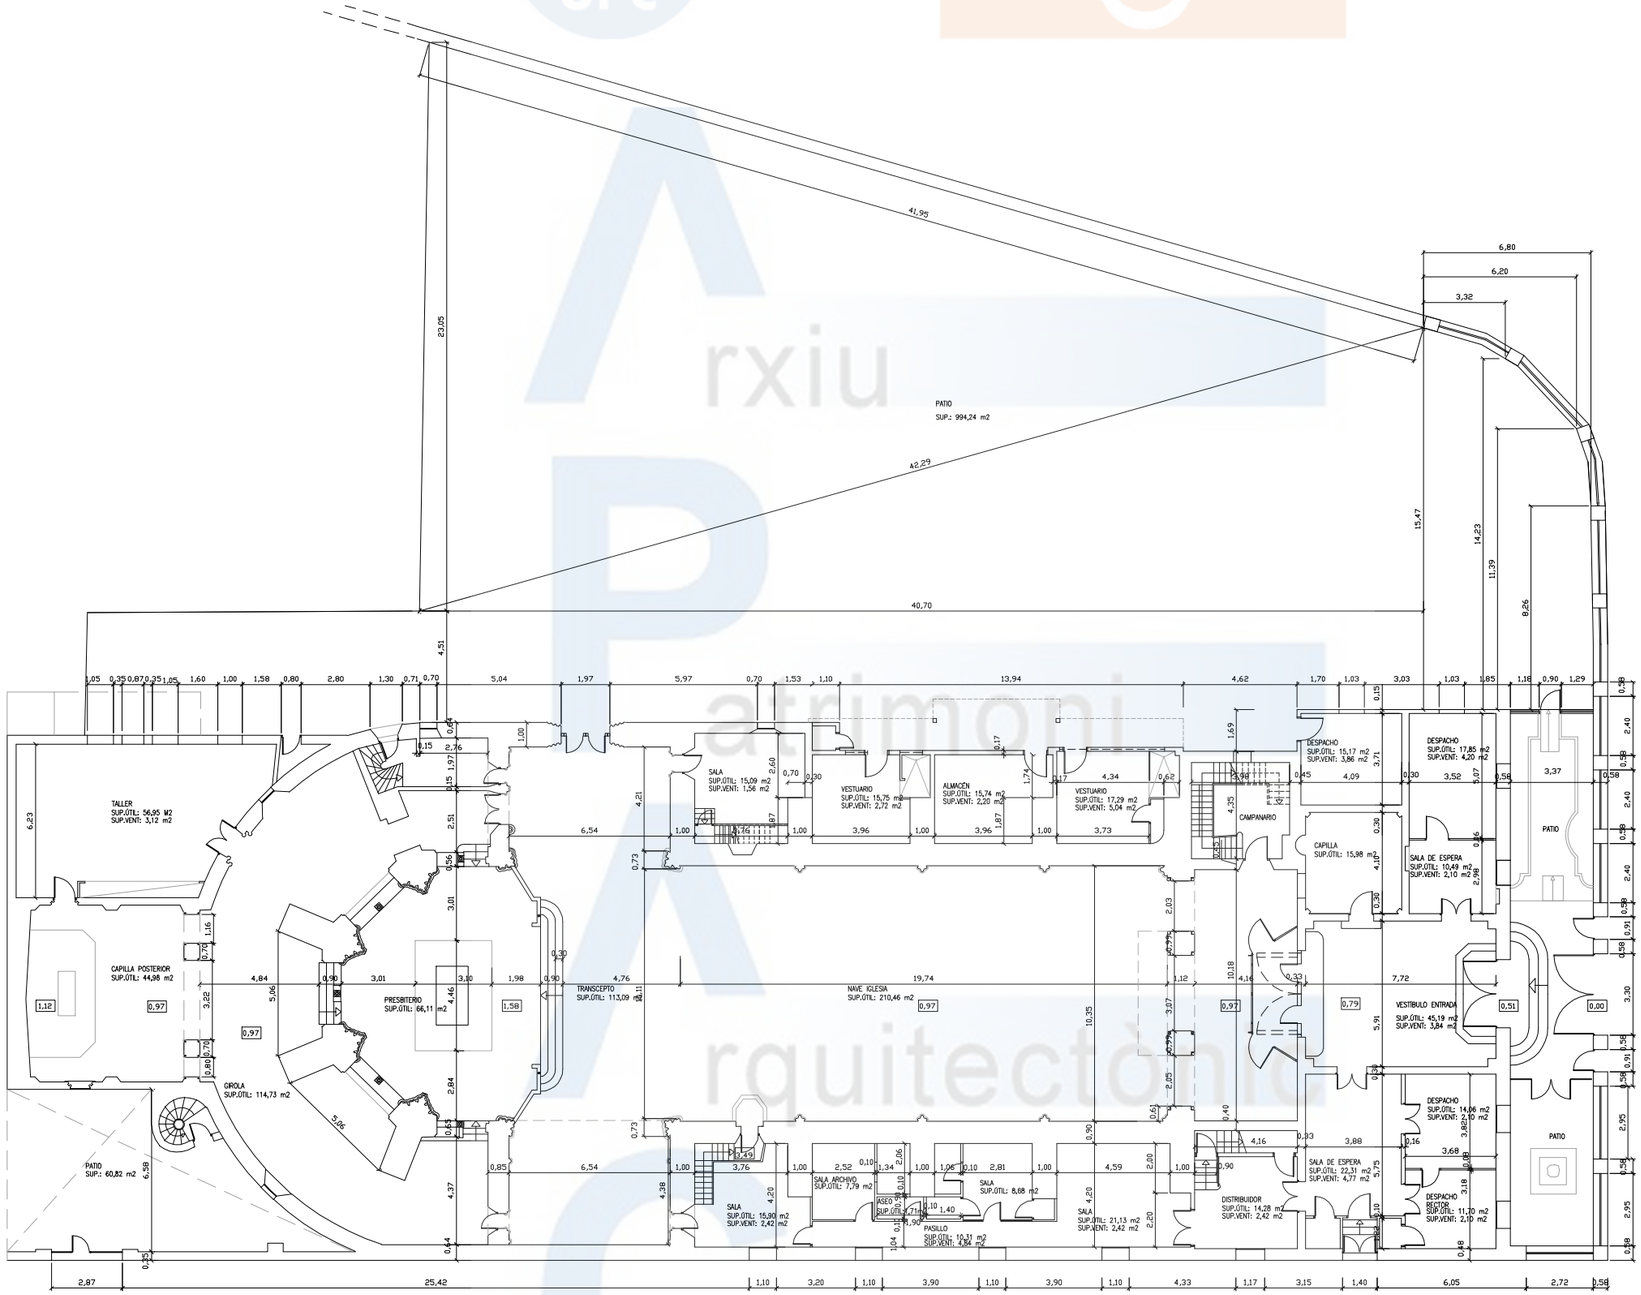

Planta Cotas

0 1 m 5 m 10 m

Iglesia de Sant Pacià