


A3. ESCALA 1/200

0 051 2 3 5  
núm. lèmina

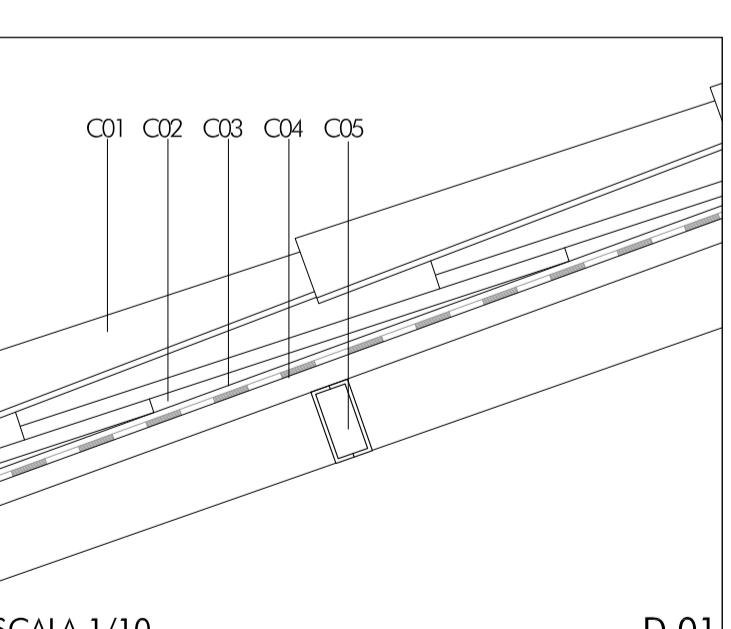


S.03

Detall tipus de com suposem la coberta actual. Al ser una coberta deshabitada i visualment pel gruix del canell creiem que no han previst aïllament tèrmic.

C01. Teula ceràmica curvada  
C02. Rastrells de fusta per collocació de teula  
C03. Lòmina impermeable  
C04. Taulell d'aglomerat de fusta  
C05. Perfil metàl·lic 2 UPN recolzades sobre arcada de pedra


D.01

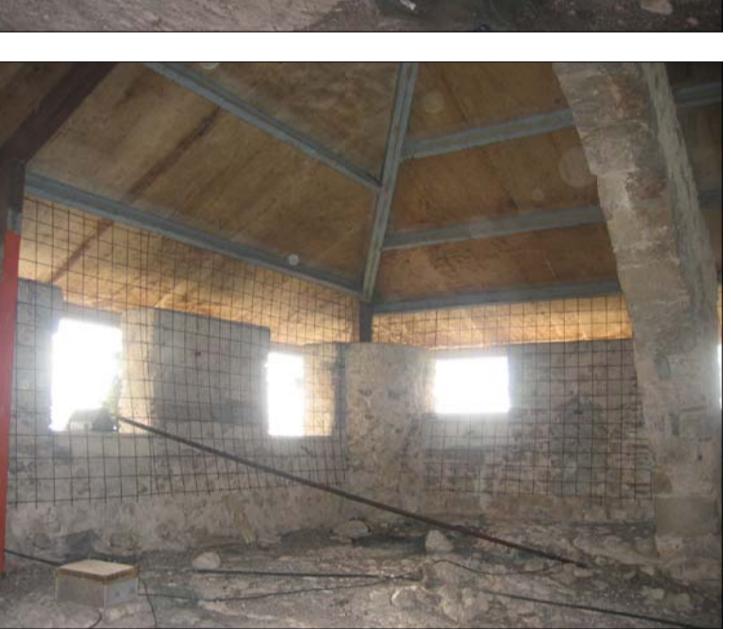

S.04



S.05

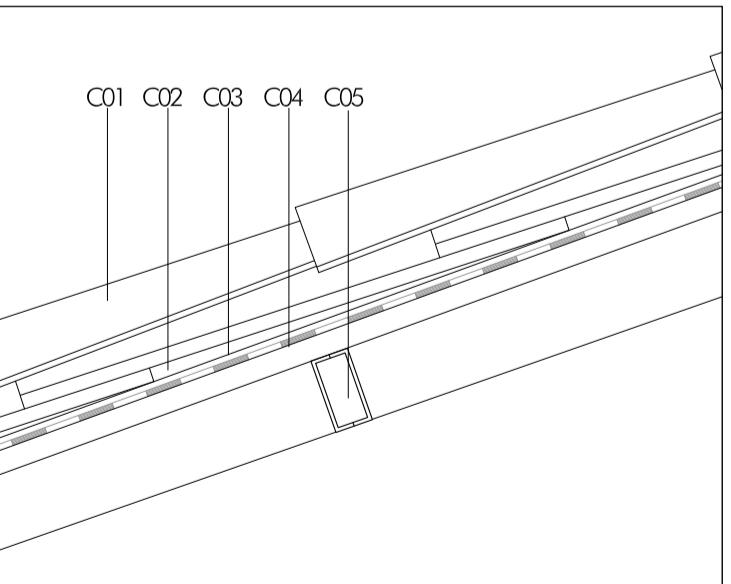

S.02

DETALLS DE RECUPERACIÓ DEL NUCLEU HISTÒRIC D'

ESTAT ACTUAL

PROJECTE


INSTAL·LACIONS

A1. ESCALA 1/100


DESCRIPCIÓ ESGLESIA : SECCIONS

A. ESCALA 1/200



0 051 2 3 5  
núm. lèmina

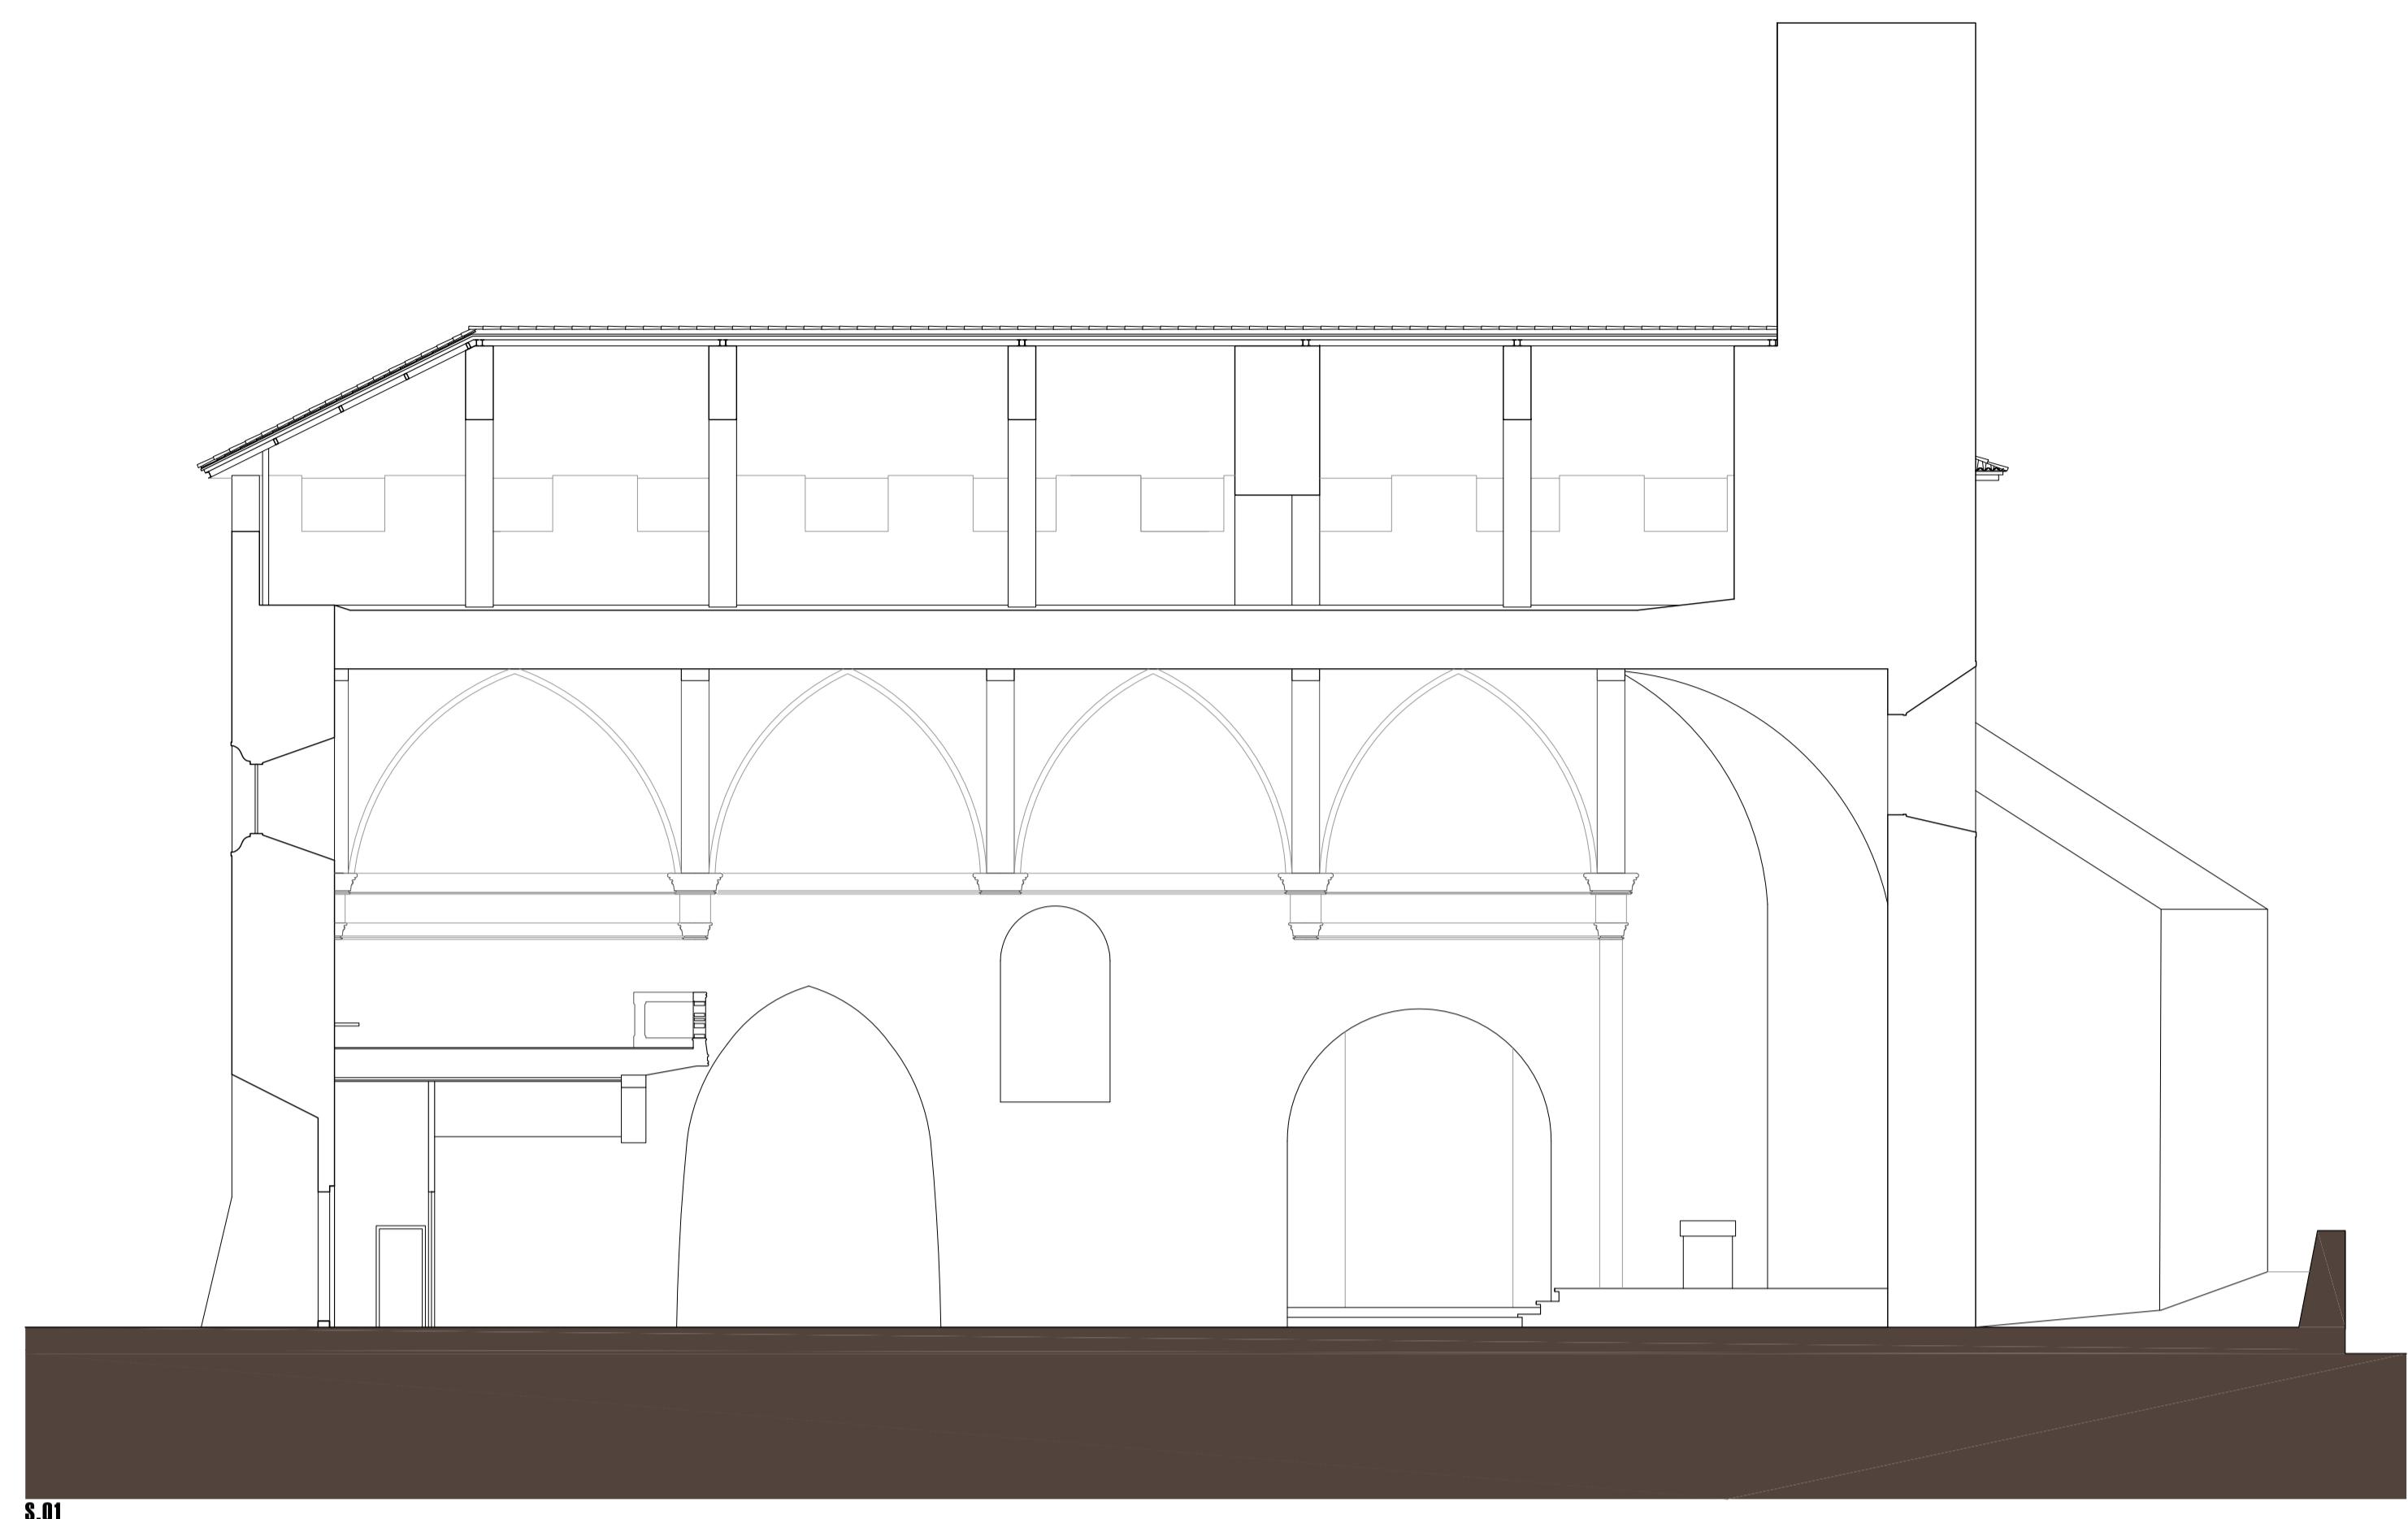

S.01

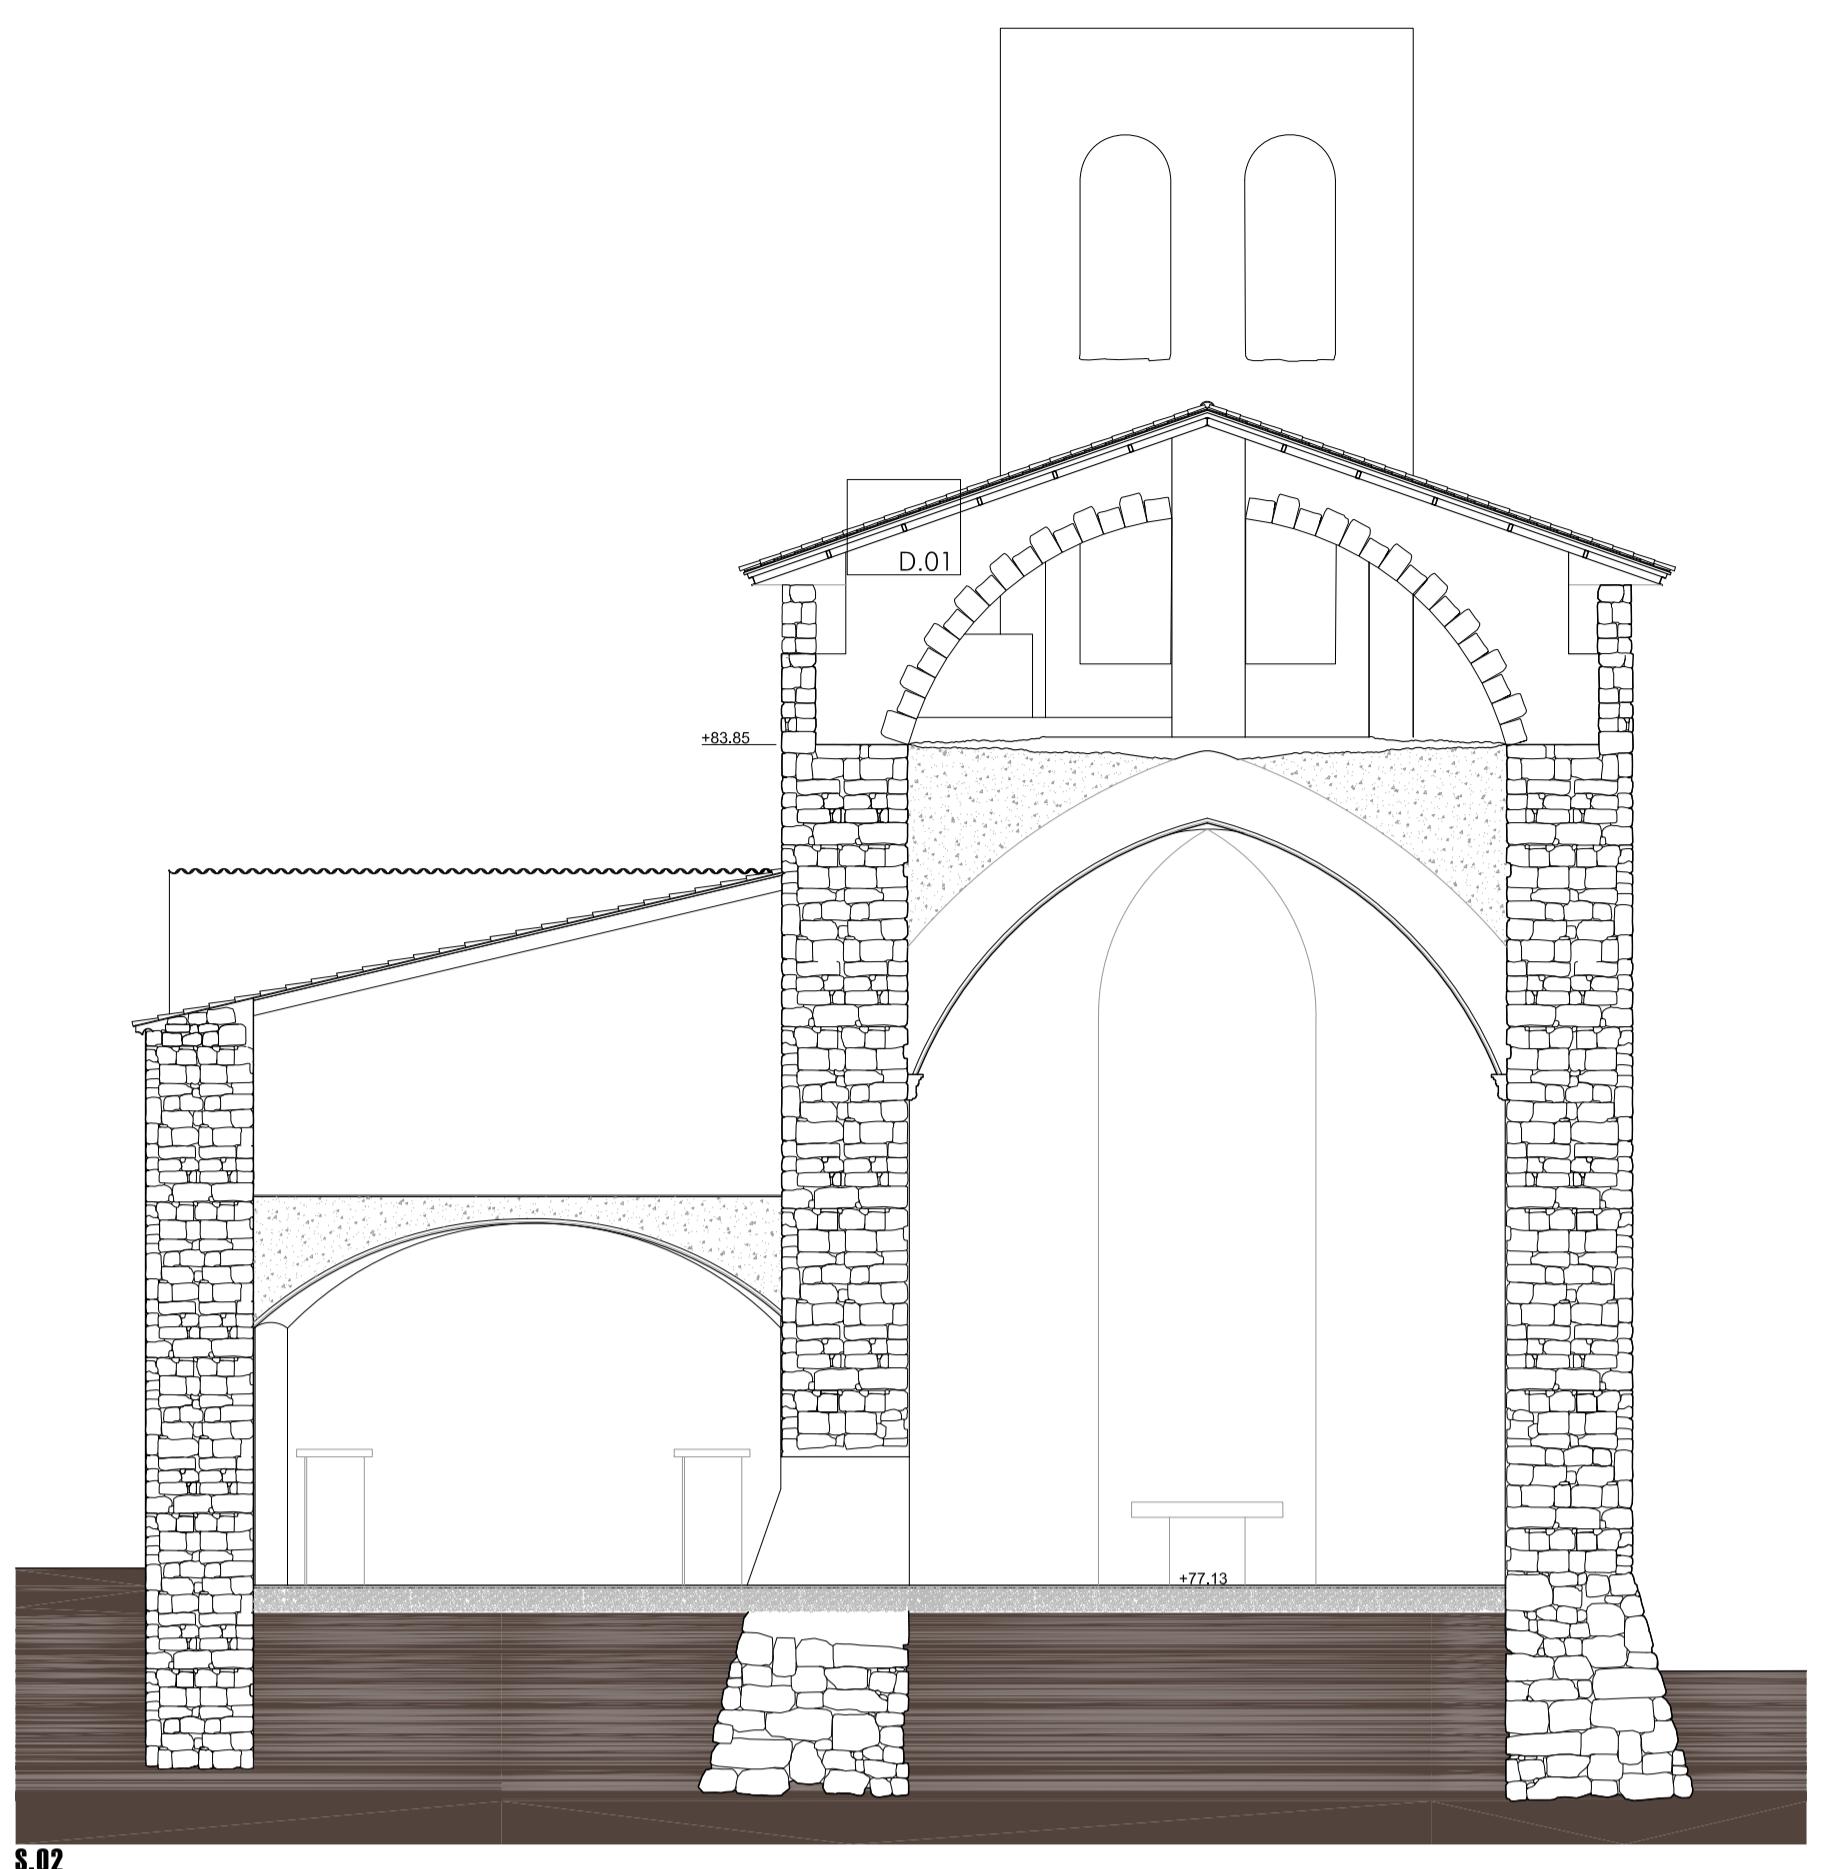

S.02

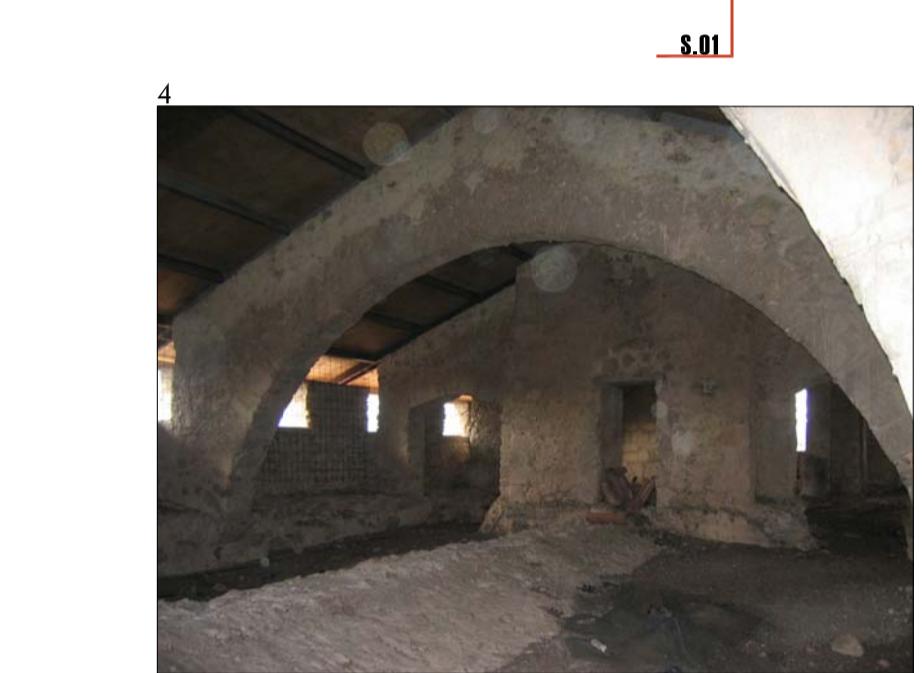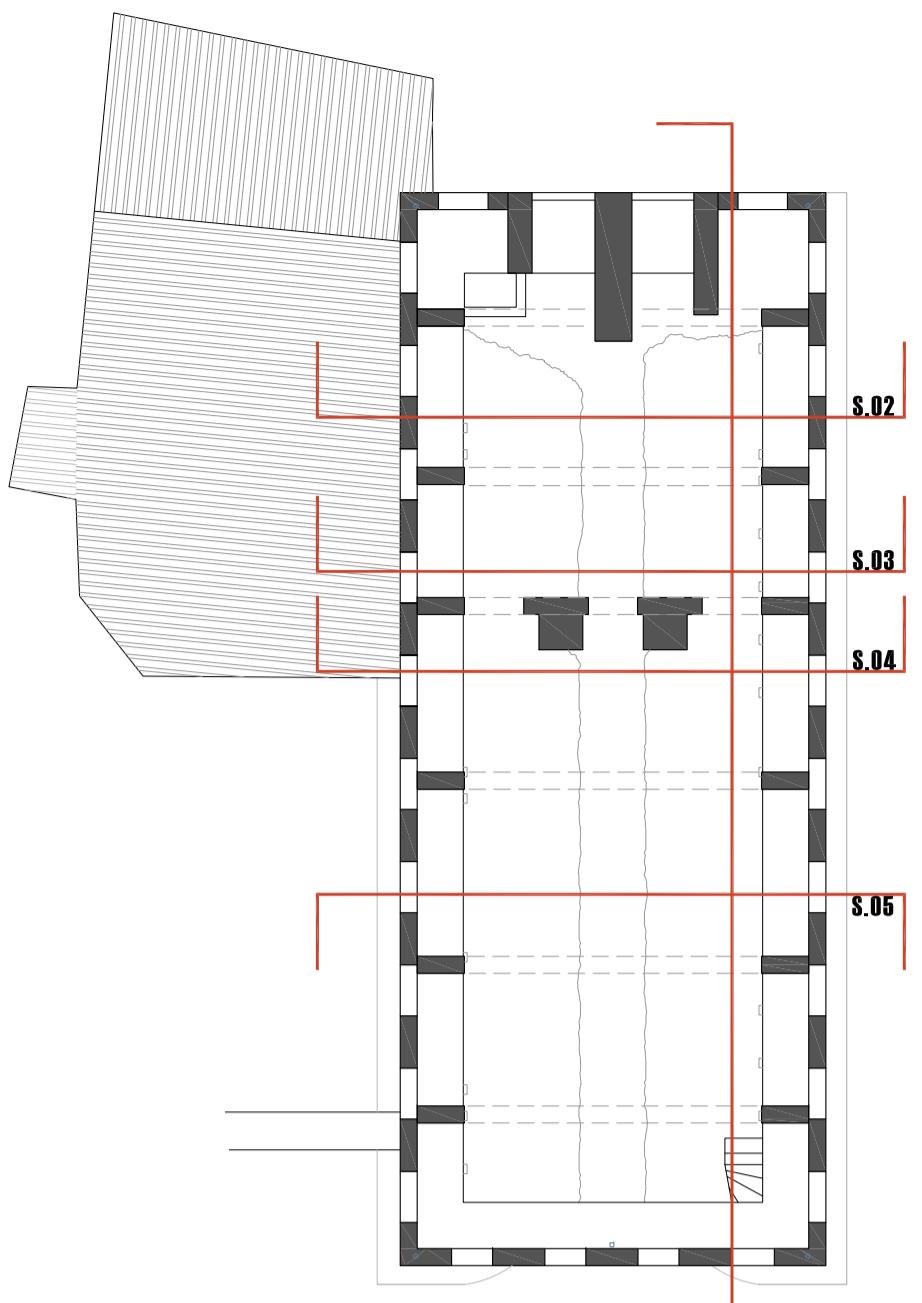


4



5



3

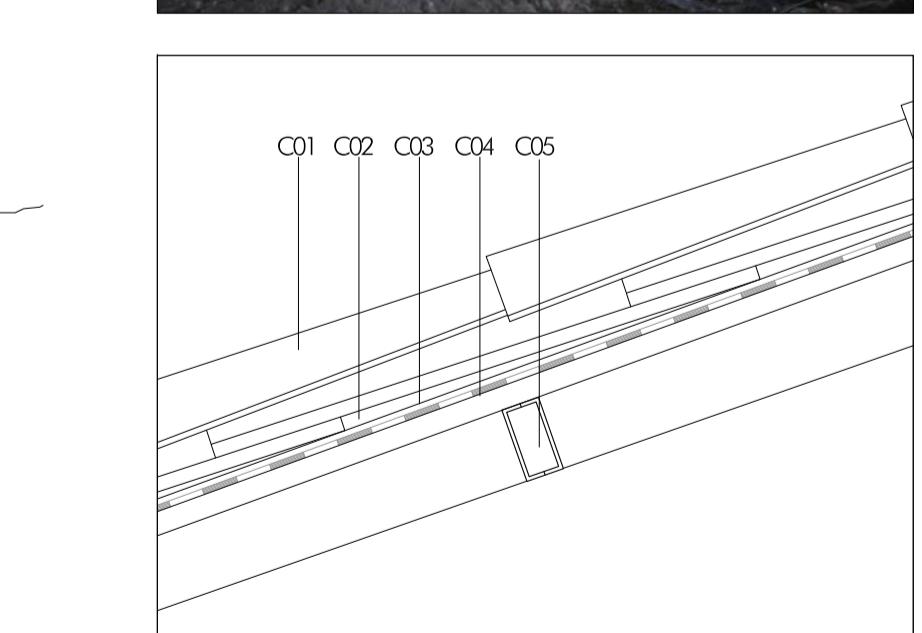

S.04

DETALLS DE RECUPERACIÓ DEL NUCLEU HISTÒRIC D'

ESTAT ACTUAL

PROJECTE

INSTAL·LACIONS

A1. ESCALA 1/100

DESCRIPCIÓ ESGLESIA : SECCIONS

A. ESCALA 1/200

0 051 2 3 5  
núm. lèmina