
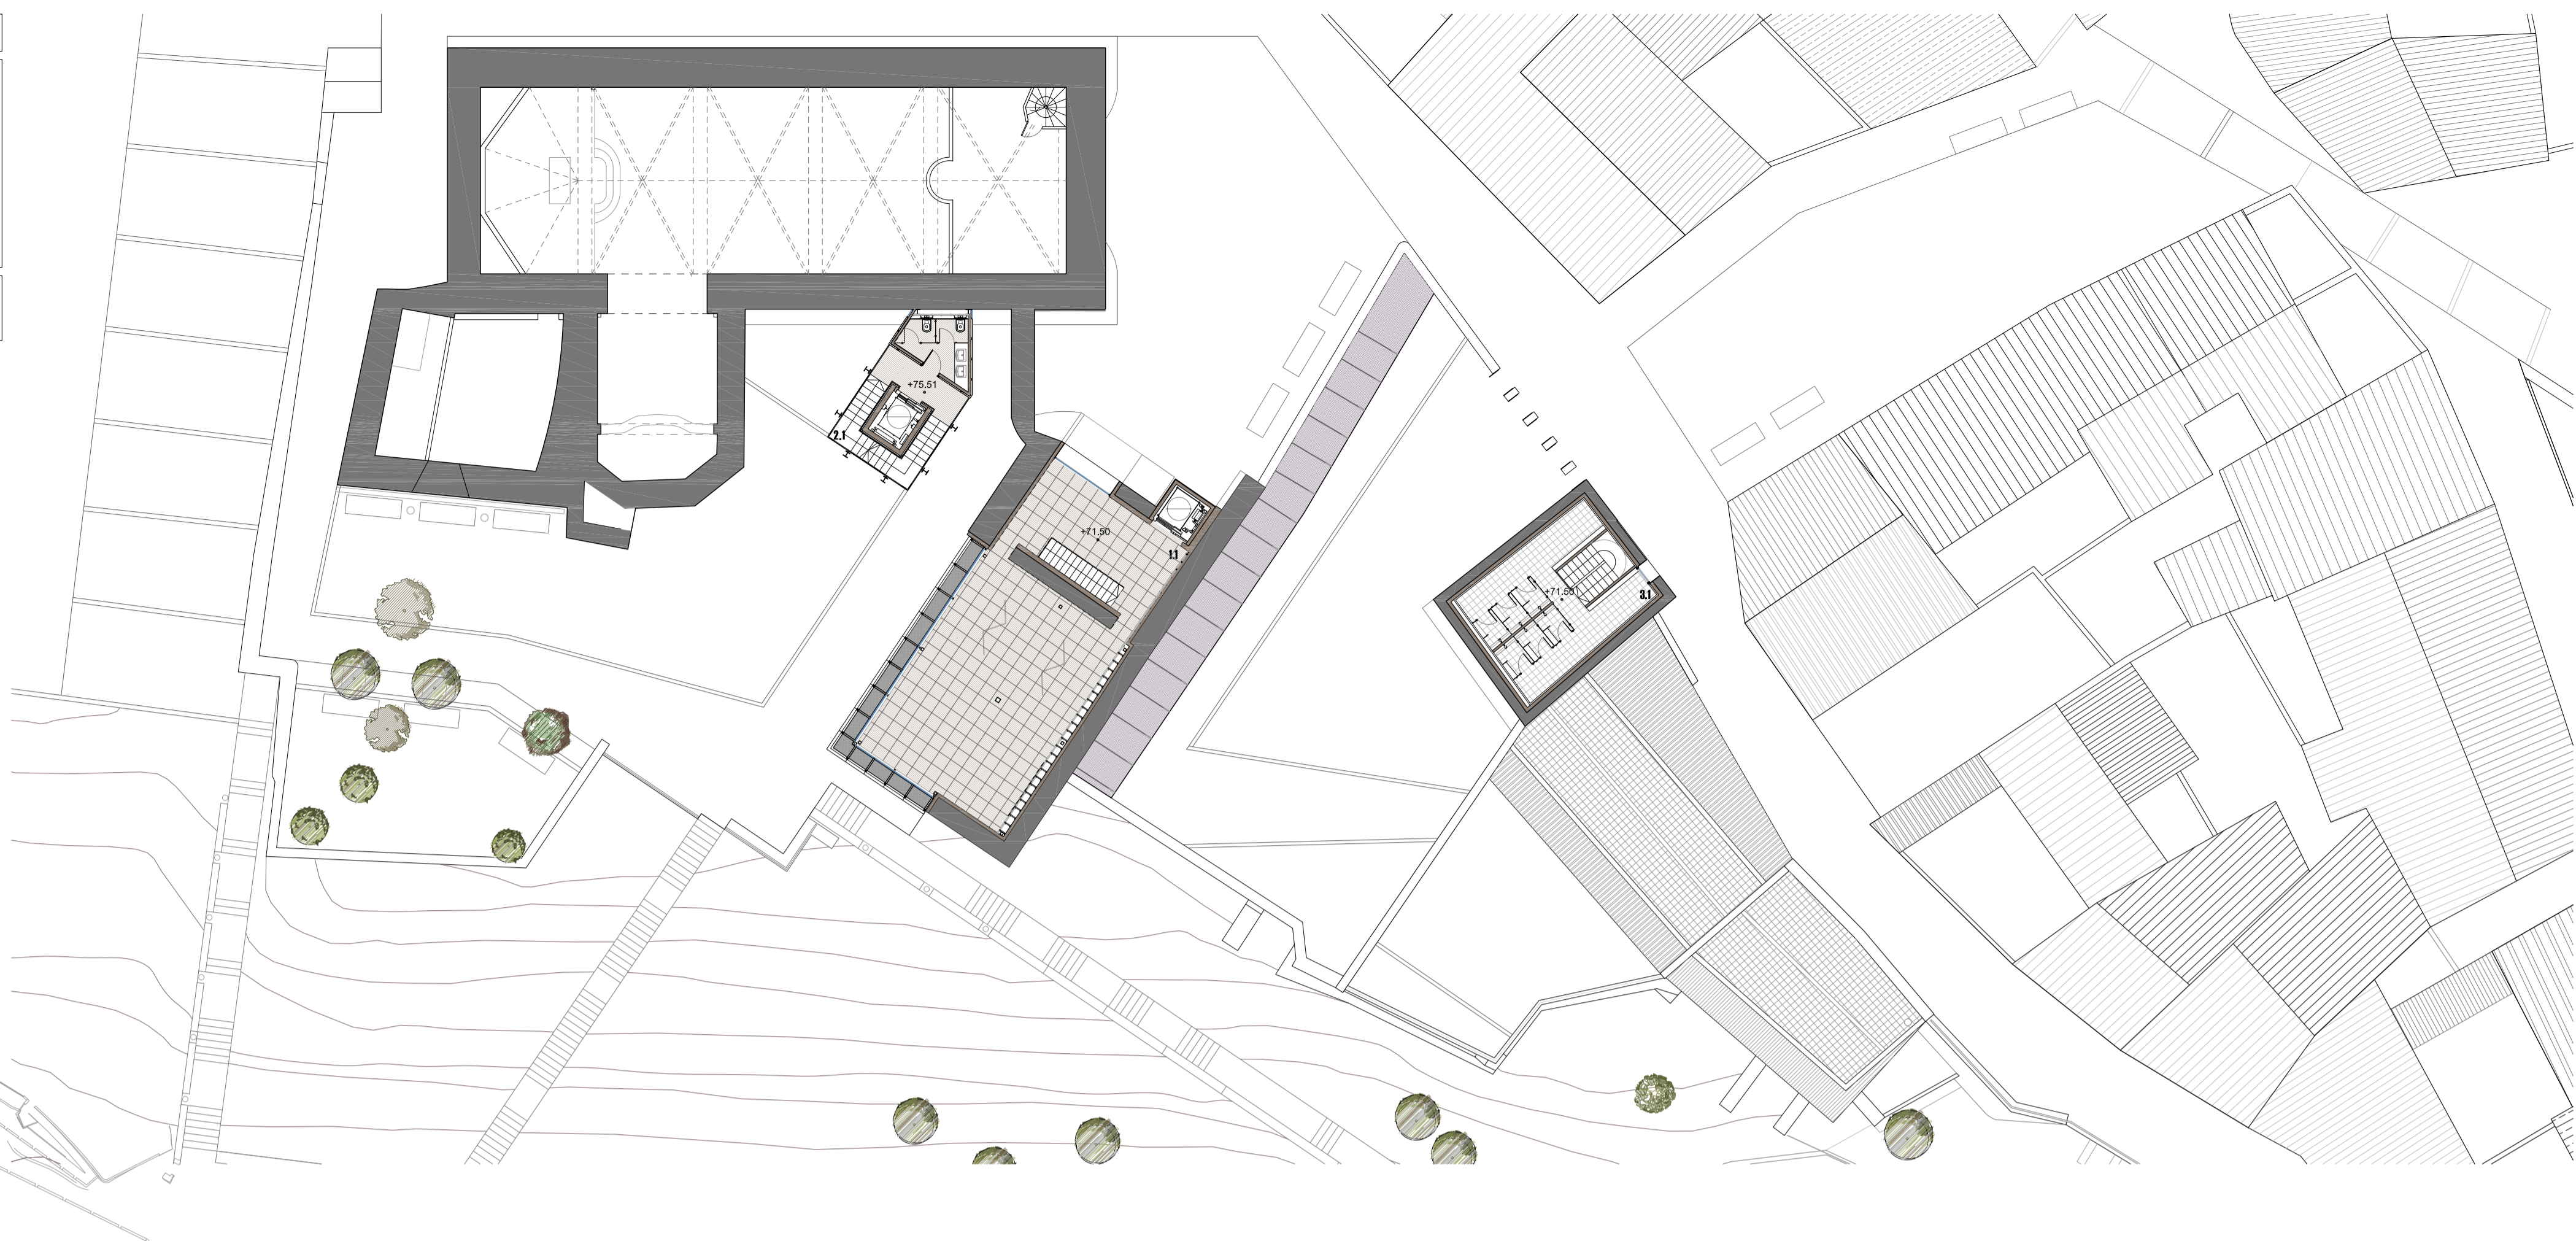






PLANTA PRIMERA		m2 parcel·s	m2 totals
1. ZONA INFORMACIÓ			97,44
1.1-SALA EXPOSICIONS-AUDIOVISUAL		97,44	
2. ZONA SERVEIS		33,24	33,24
2.1-BANY PÚBLIC		33,24	
3. MÒDUL VERTICAL ACCES+SERVEIS			26,11
3.1-BANY PÚBLIC		6,26	
3.2-ESCALA/ASCENSOR		19,85	
TOTAL SUPERFÍCIE ÚTIL			156,79
TOTAL SUPERFÍCIE CONSTRUÏDA			245,40

Enderroc.
 *Planta primera
 Obra nova
 Actual
 Enderroc

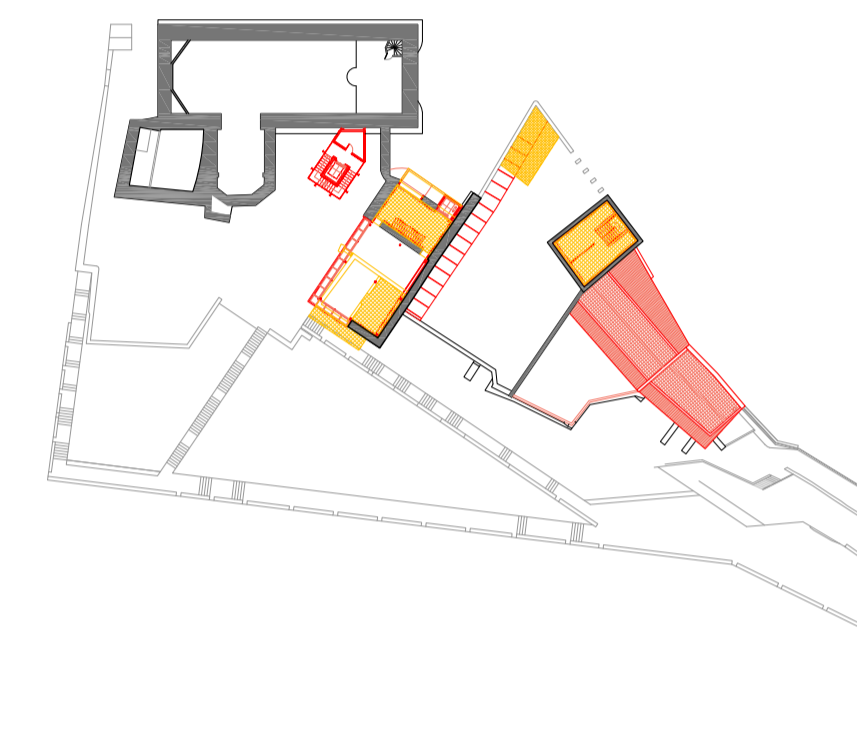

PLANTA SOTACOBERTA		m2 parcel·s	m2 totals
1. ESPAI SOTACOBERTA ESGLÉSIA			242,66
1.1-BIBLIOTECA		242,66	
2. MÒDUL VERTICAL ACCES+SERVEIS			26,11
3.1-REBEDOR		13,74	
3.2-ESCALA/ASCENSOR		12,34	
TOTAL SUPERFÍCIE ÚTIL			268,77
TOTAL SUPERFÍCIE CONSTRUÏDA			319,55

Enderroc.
 *Planta primera
 Obra nova
 Actual
 Enderroc

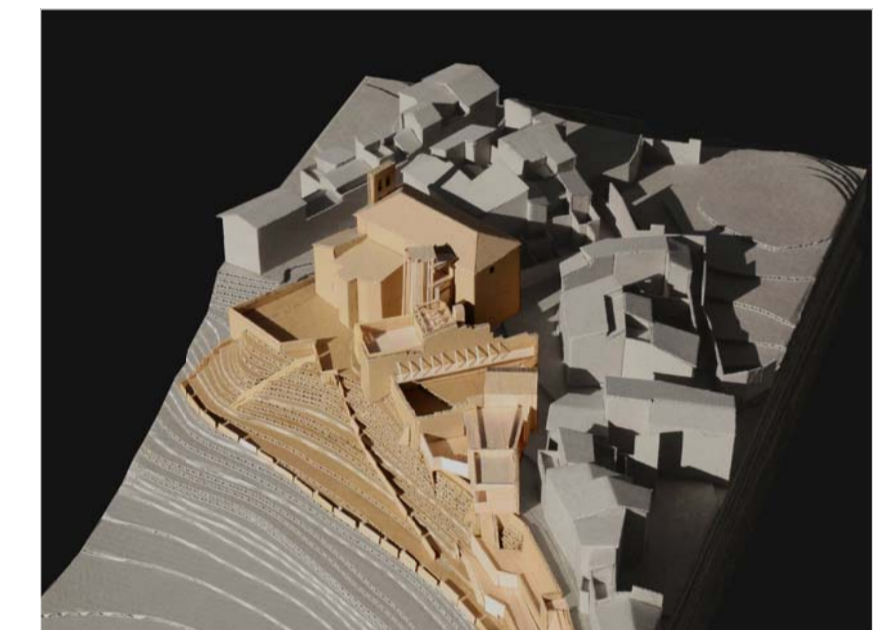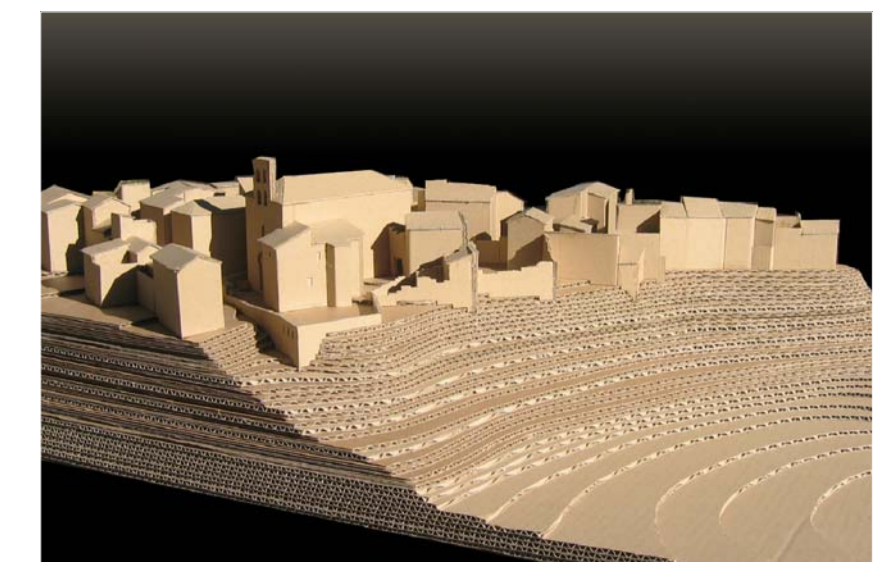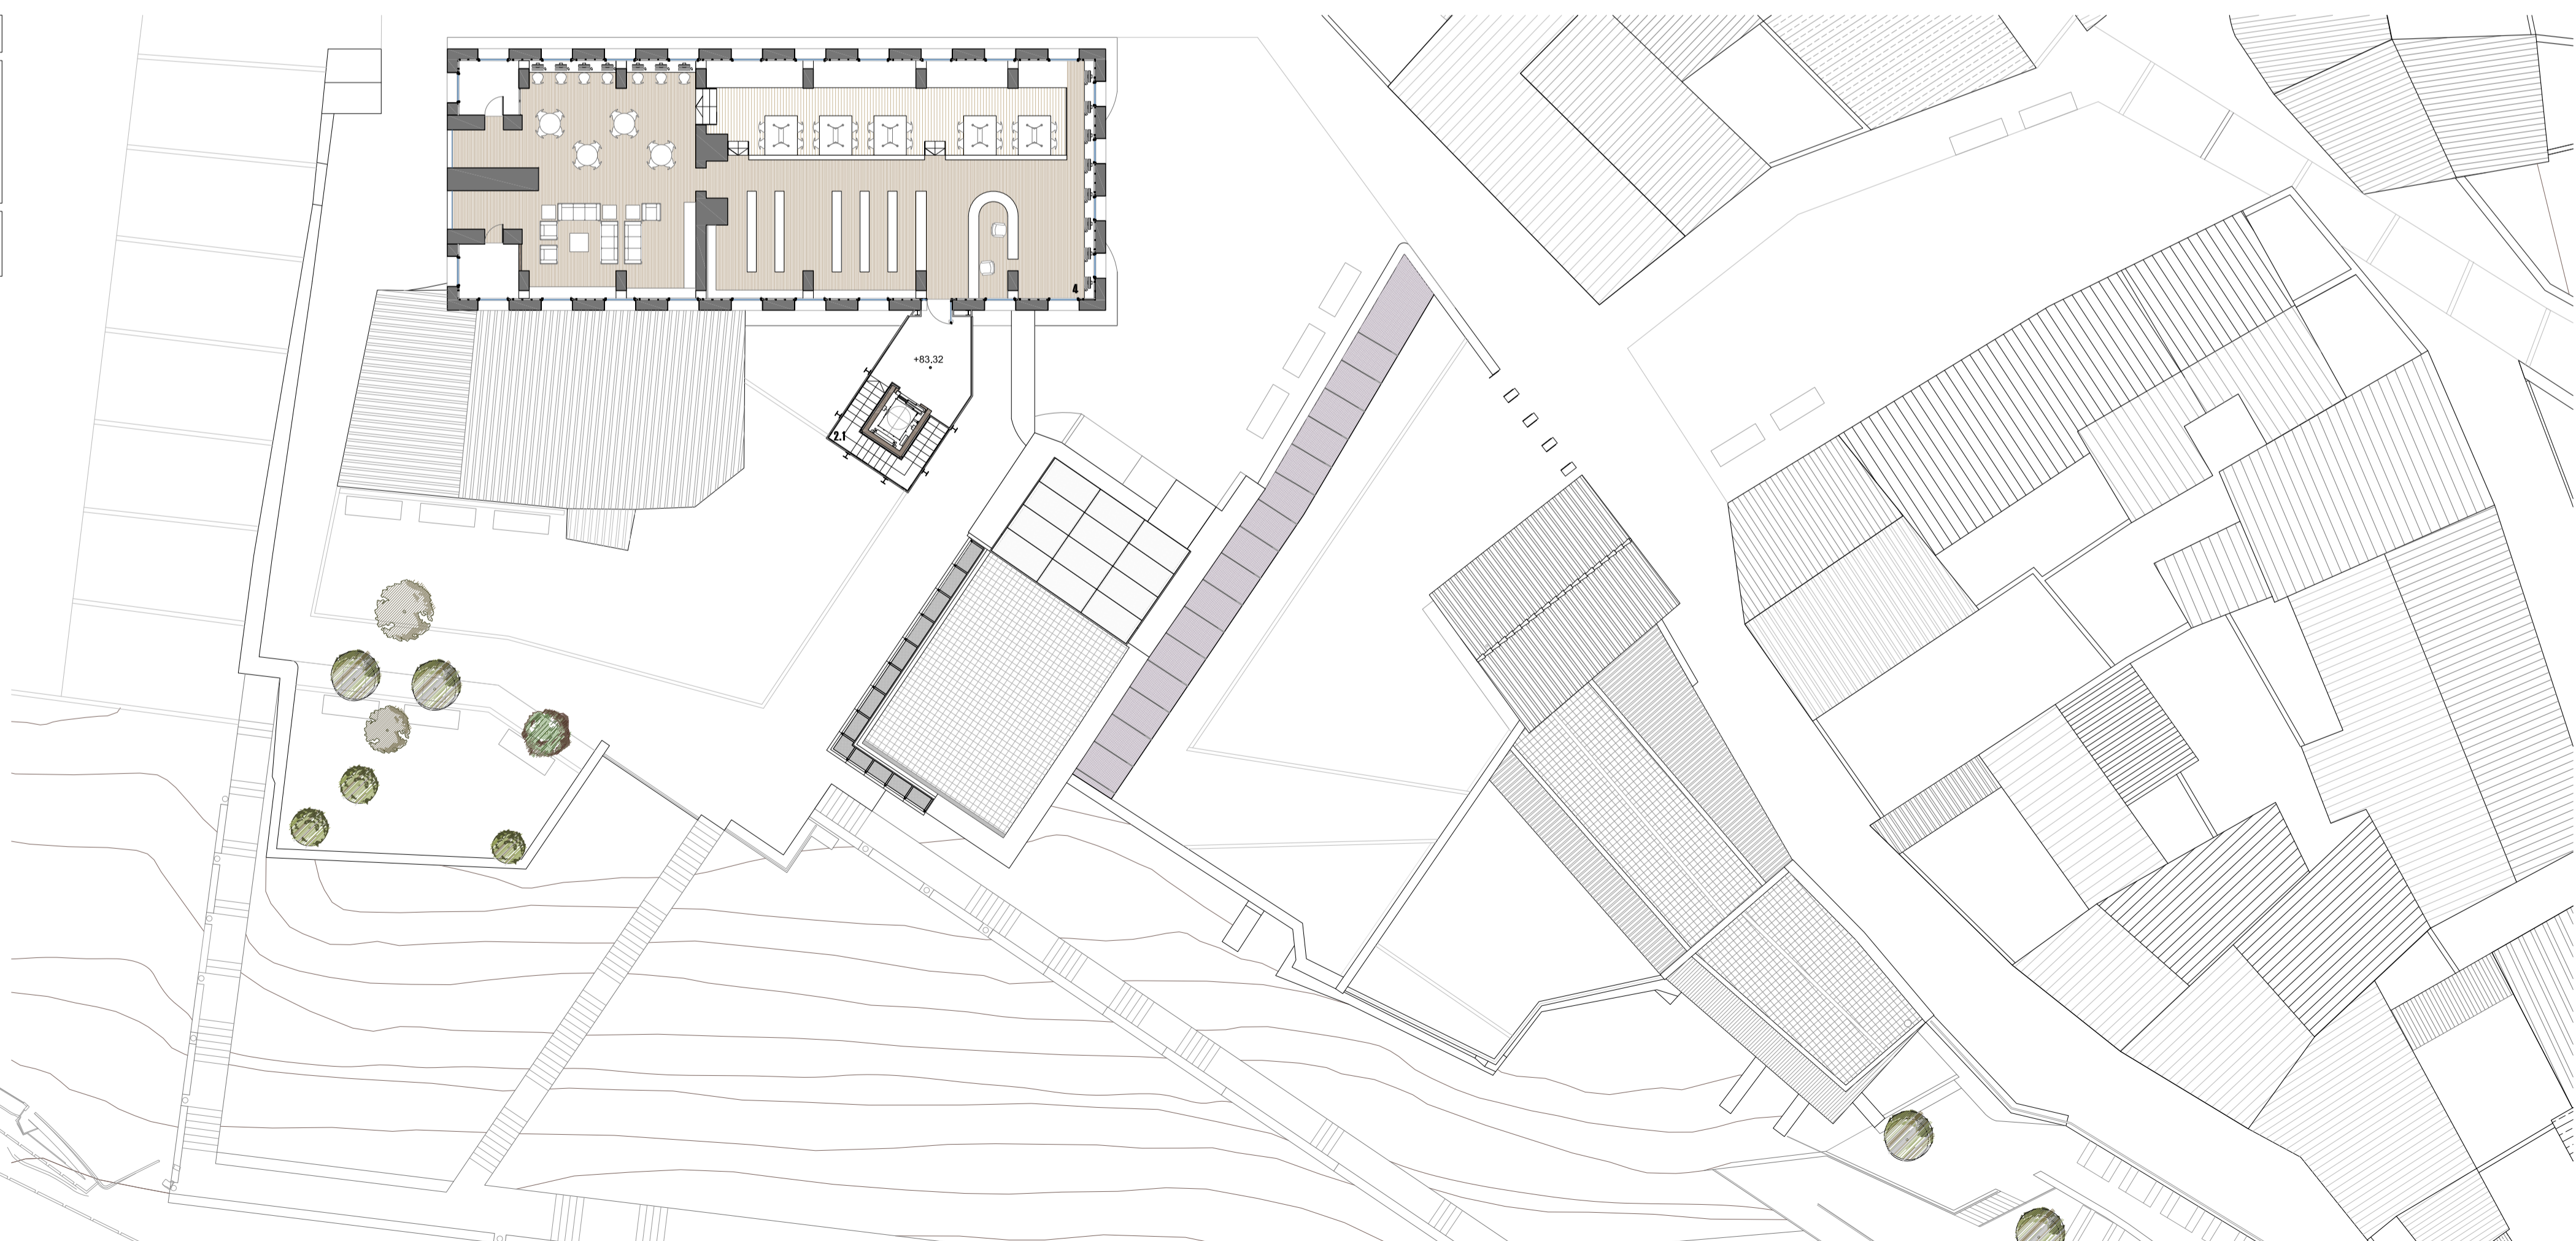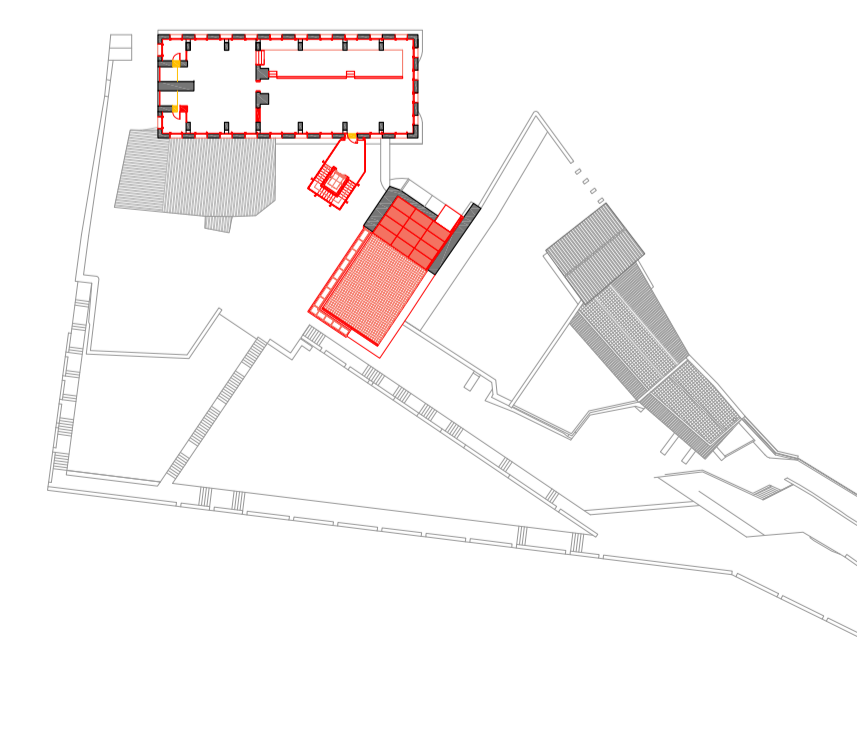

Murs a conservar
 Nova construcció