



ALZADO OESTE

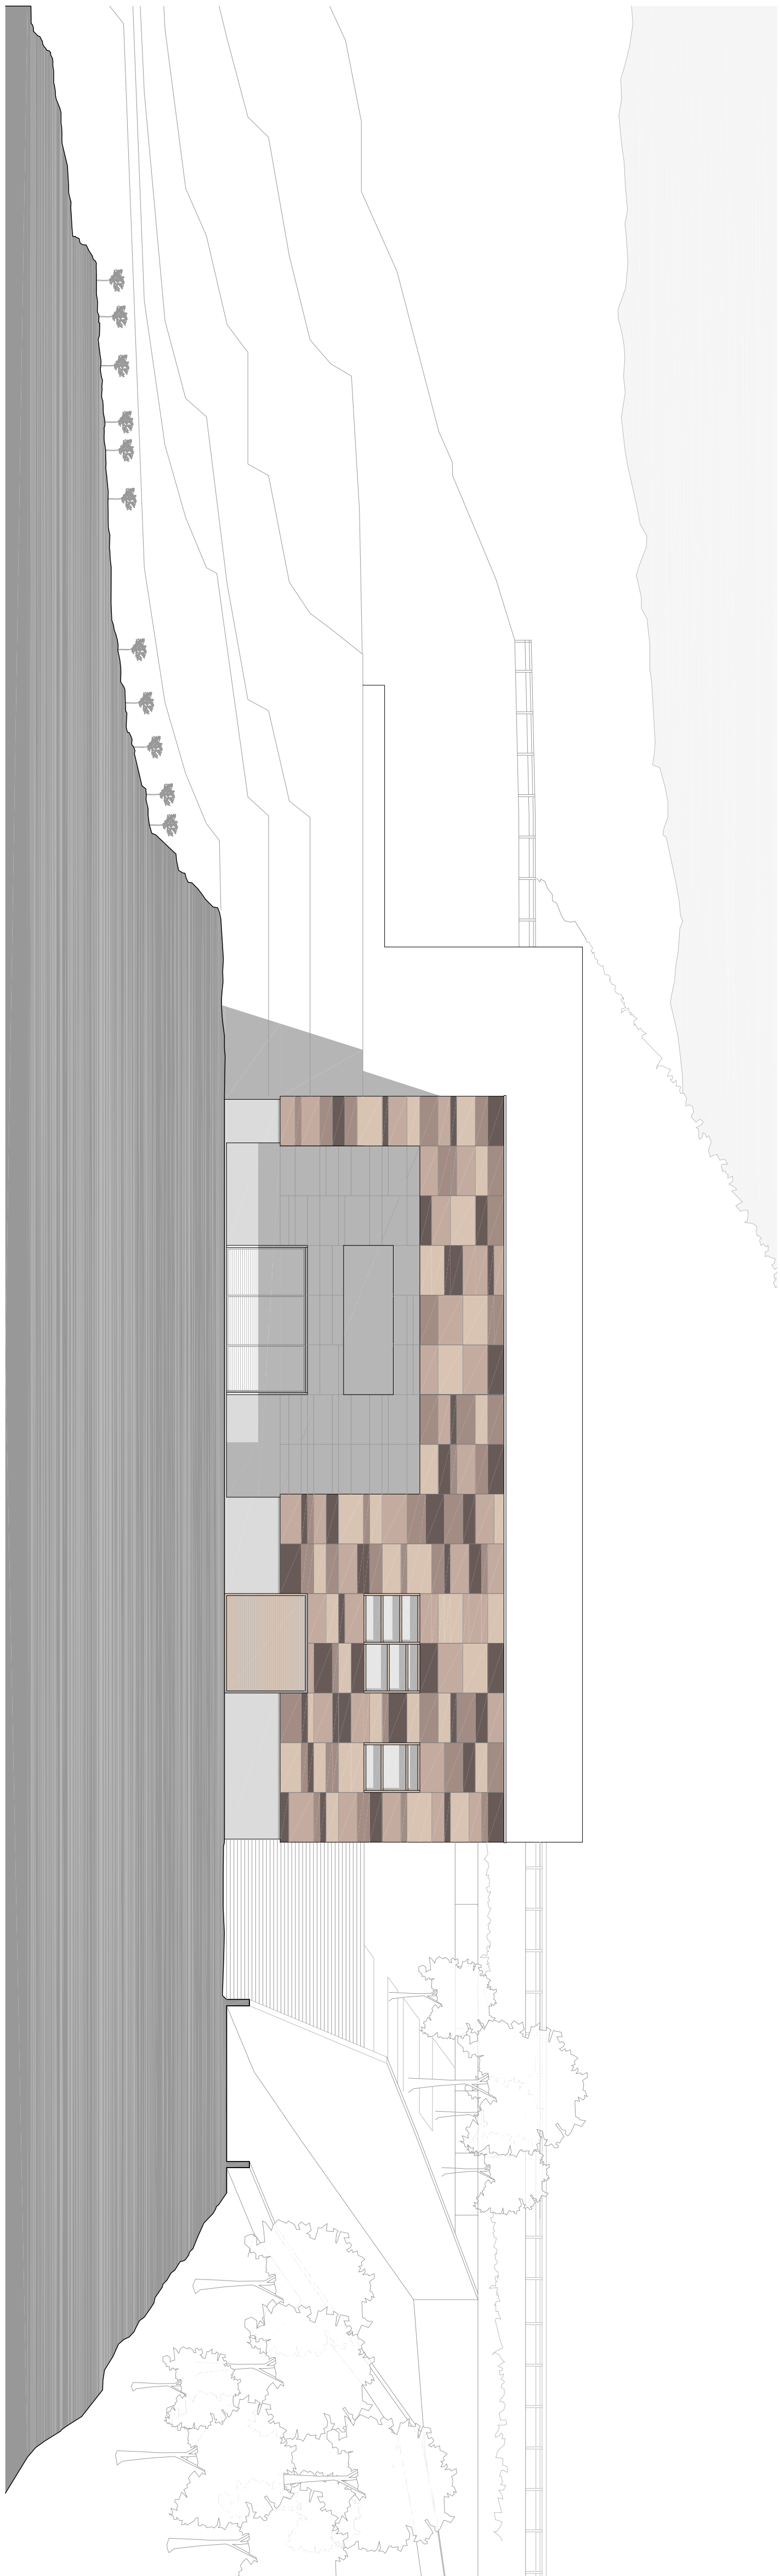

ALZADO SUR

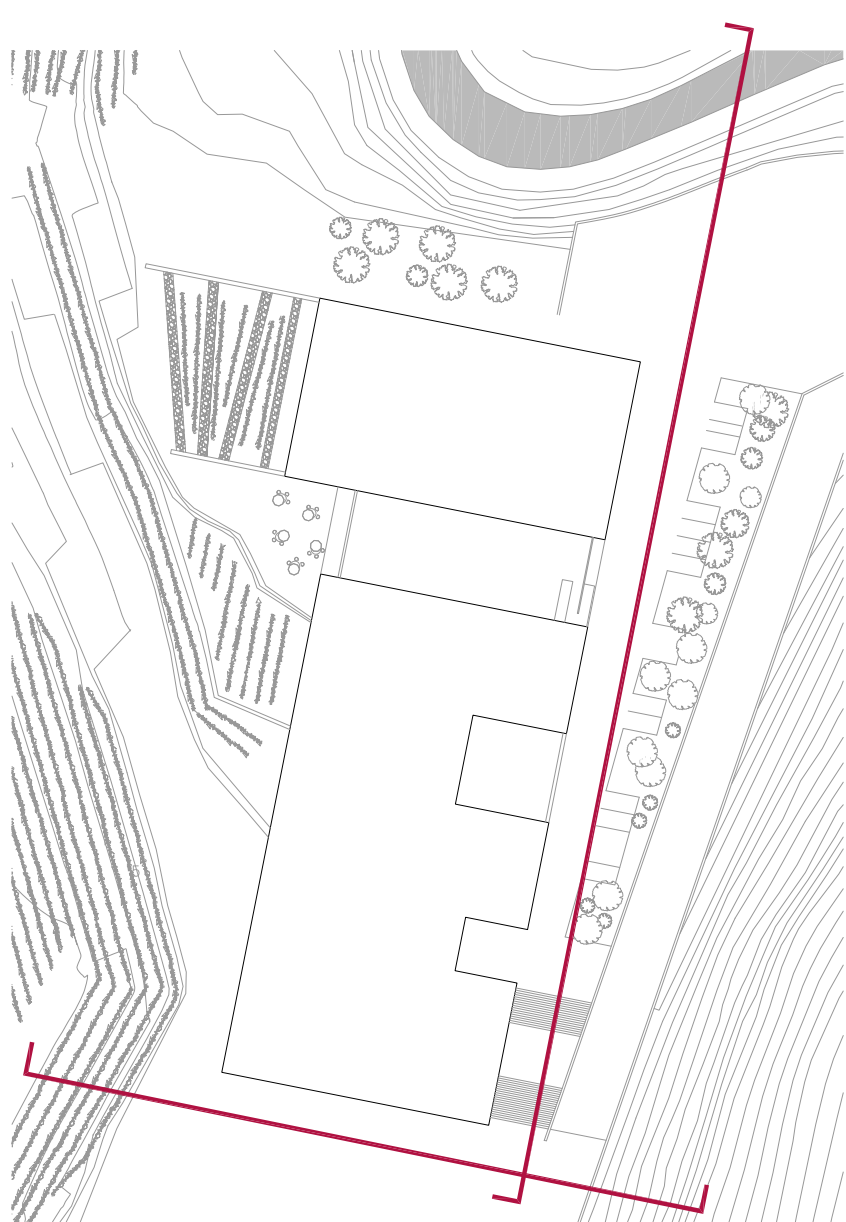

proyecto	BODEGA EN CAN CALOPA, COLLSEROLA	PFC 2009
plano	ARQUITECTURA ALZADOS SUR Y OESTE	ETSAV
escala	1/200	
dibujo	7	
autor	NAIARA GONZALEZ LUQUE	
plano nº		8