



SECCIÓN F

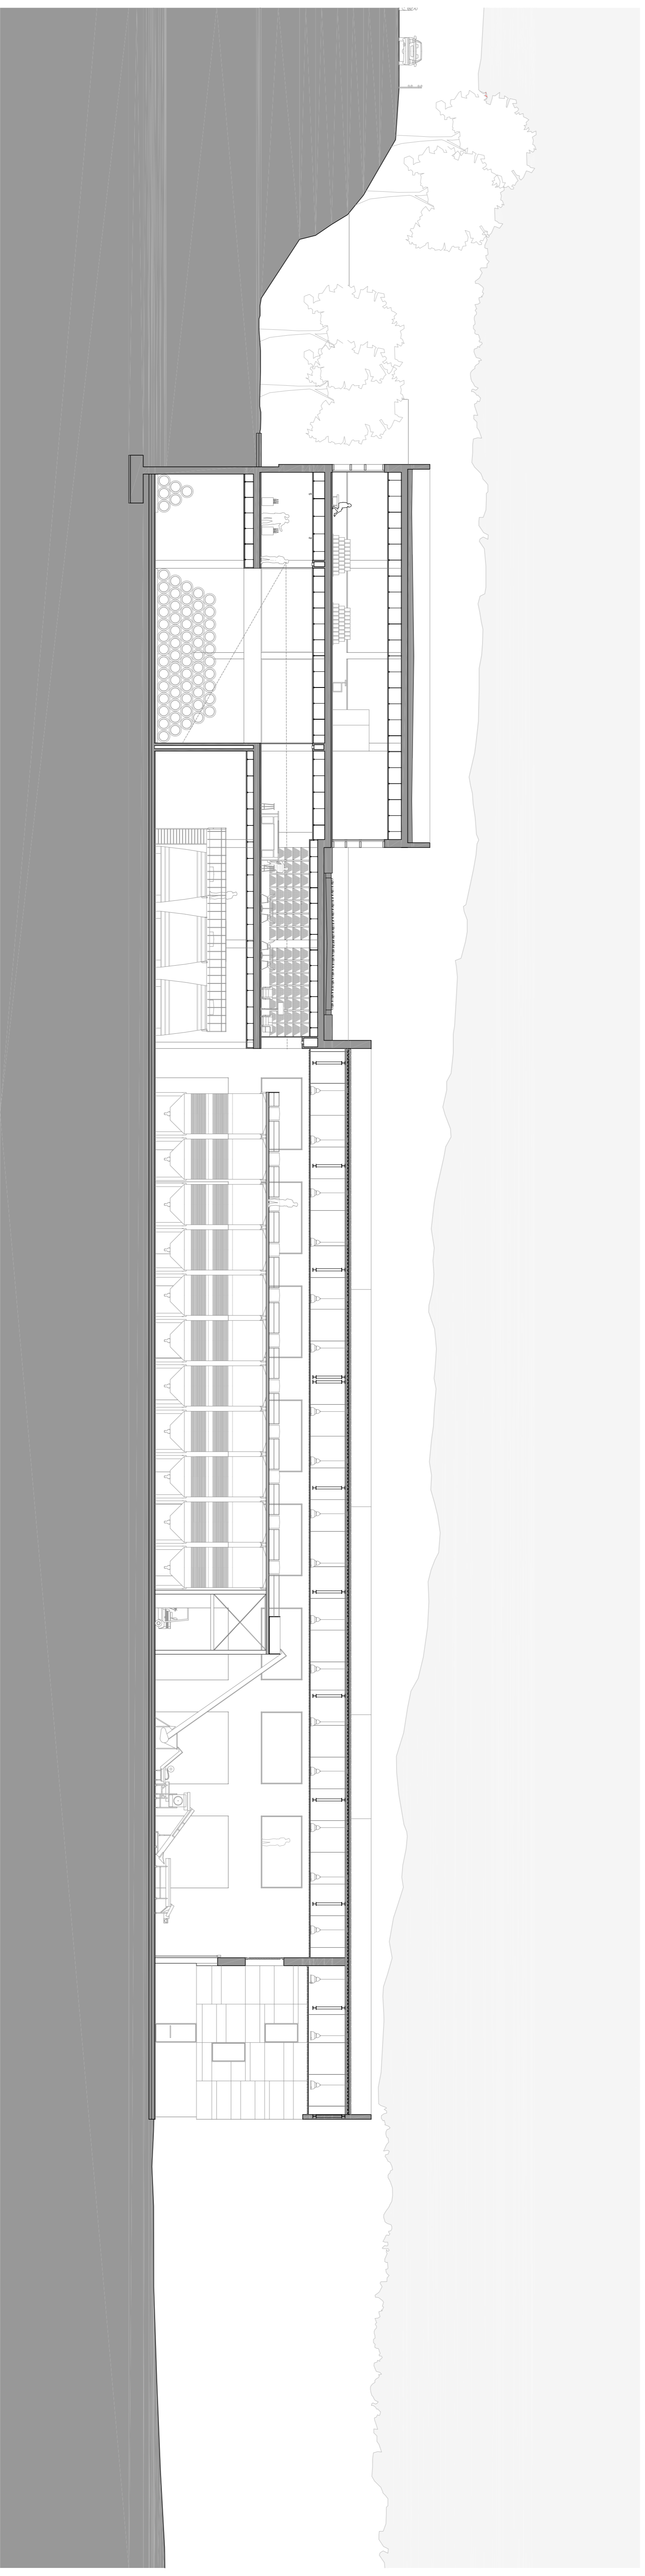

SECCIÓN G

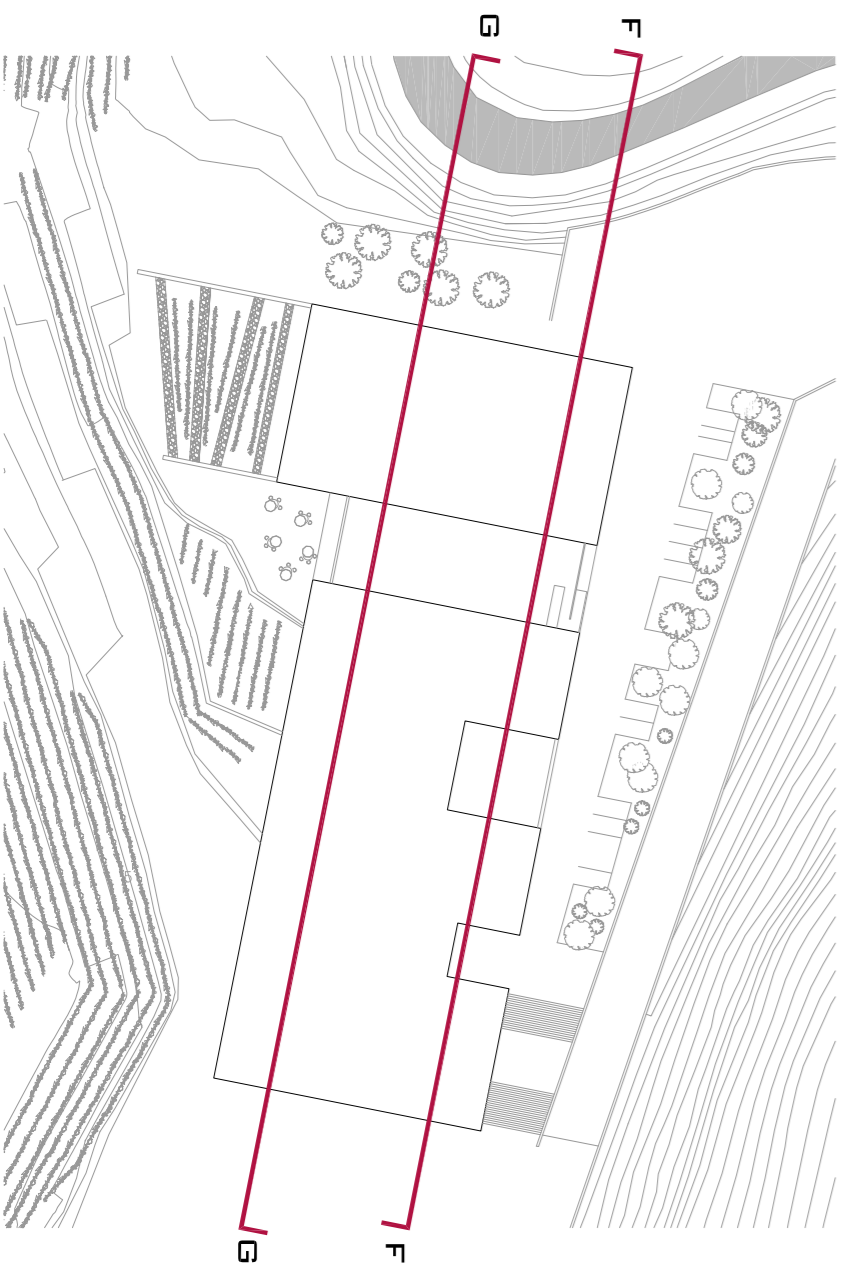

proyecto	<b>BODEGA EN CAN CALOPA, COLLSEROLA</b>		PFC 2009
plano	ARQUITECTURA SECCIONES F Y G		ETSAV
escala	1/200	7	11
autor	NAIARA GONZALEZ LUQUE		