


**quadre de superfícies m²**

COS ADMINISTRATIU		
A.01	despatx presidenc	30,08
A.02	despatx 01	23,67
A.03	despatx 02	29,00
A.04	despatx 03	18,50
B.01	arxiu	38,25
C.01	sala recollidors	14,15
0.01	sala mantenim	5,85
<b>SUPERFÍCIE CONSTRUÏDA TOTAL P. SOTERRANI</b>		<b>212,13</b>

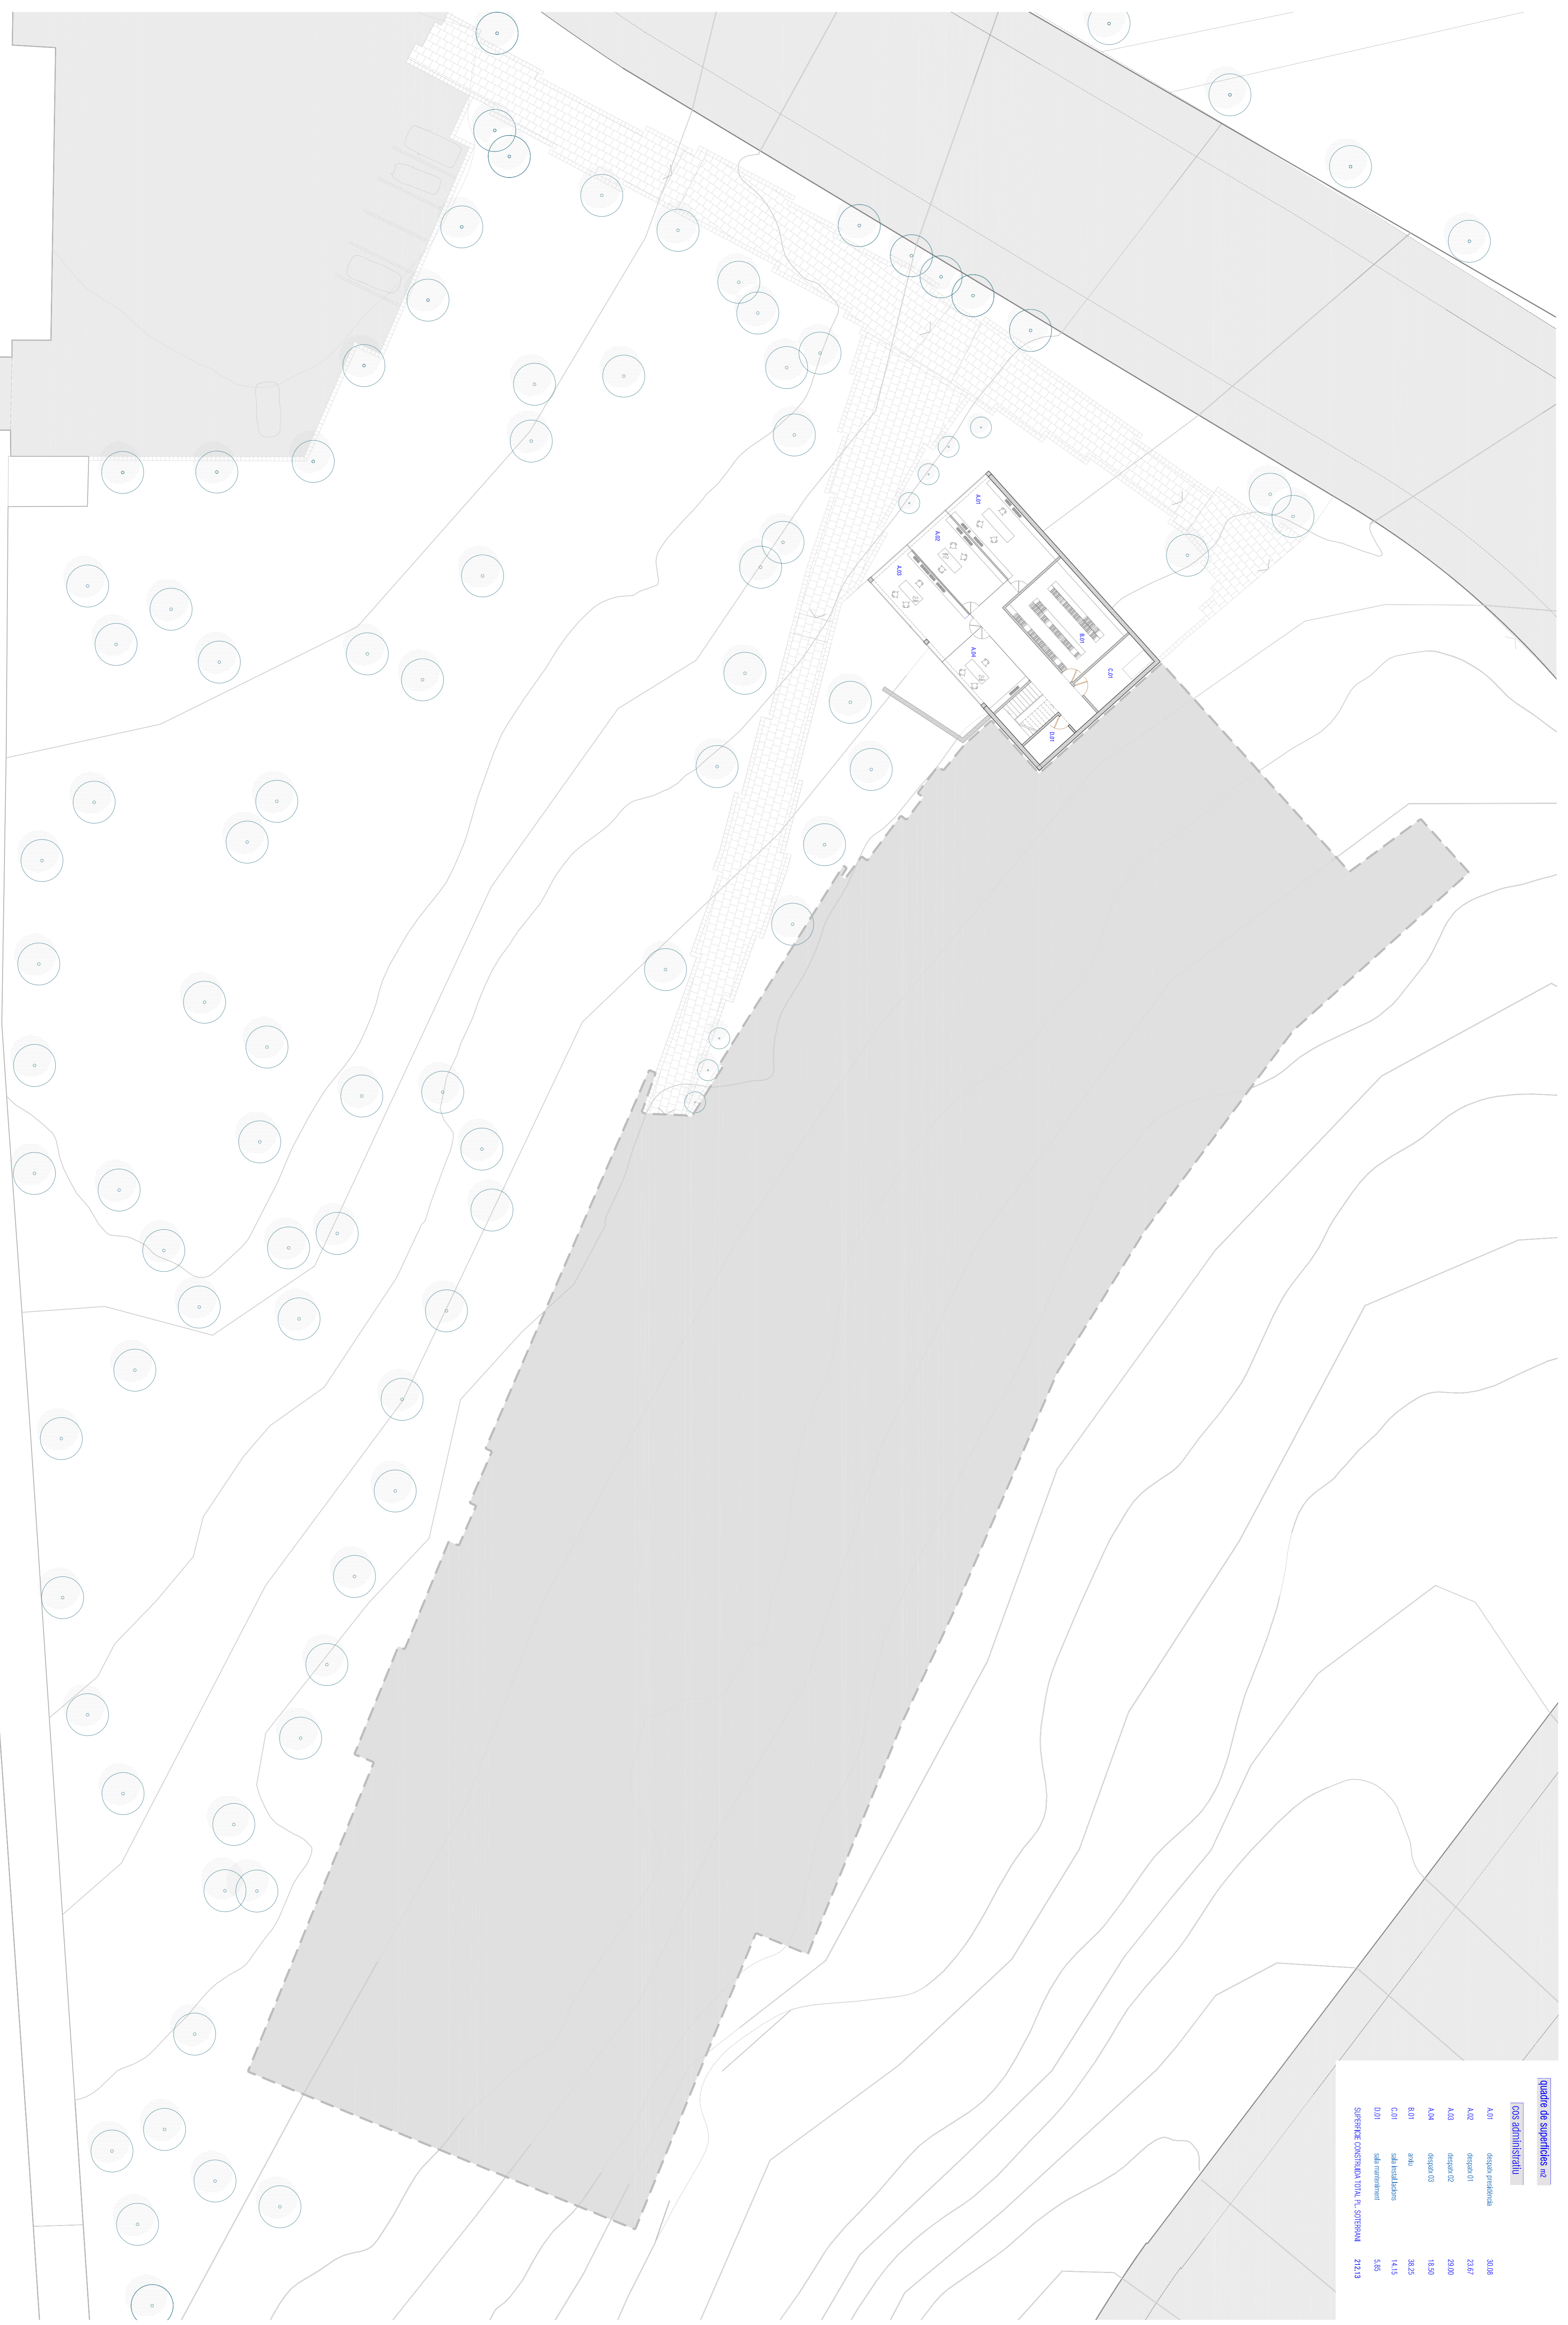

- ETSABV
- Situació - Intencions
- 01
- arquitectura
- 02
- 03
- 04
- 05
- 06
- 07
- 08
- instal·lacions
- 09
- 10
- 11
- 12
- 13
- 14
- 15
- 16
- 17
- 18
- estructura
- 19
- 20
- materials
- 21
- 22
- perspectives
- 23

