

Simbologia de incendis

Legenda

- REC - local d'entrada (20m)
- simbologia de recorregut de sortida d'emergència
- simbologia de sortida d'emergència
- sistema de detecció d'incendis
- edifici
- recorregut d'emergència
- plànol de sistema d'alarme
- no hi ha cap recorregut de sortida

Cumpliment de normativa contra incendis segons CTE DB-SI



compartimentada per sectors

 1
 12


La longitud dels recorreguts d'emergència fins a alguna sortida de seguretat no excedirà de 50 m en un edifici que té més de una sortida de seguretat.

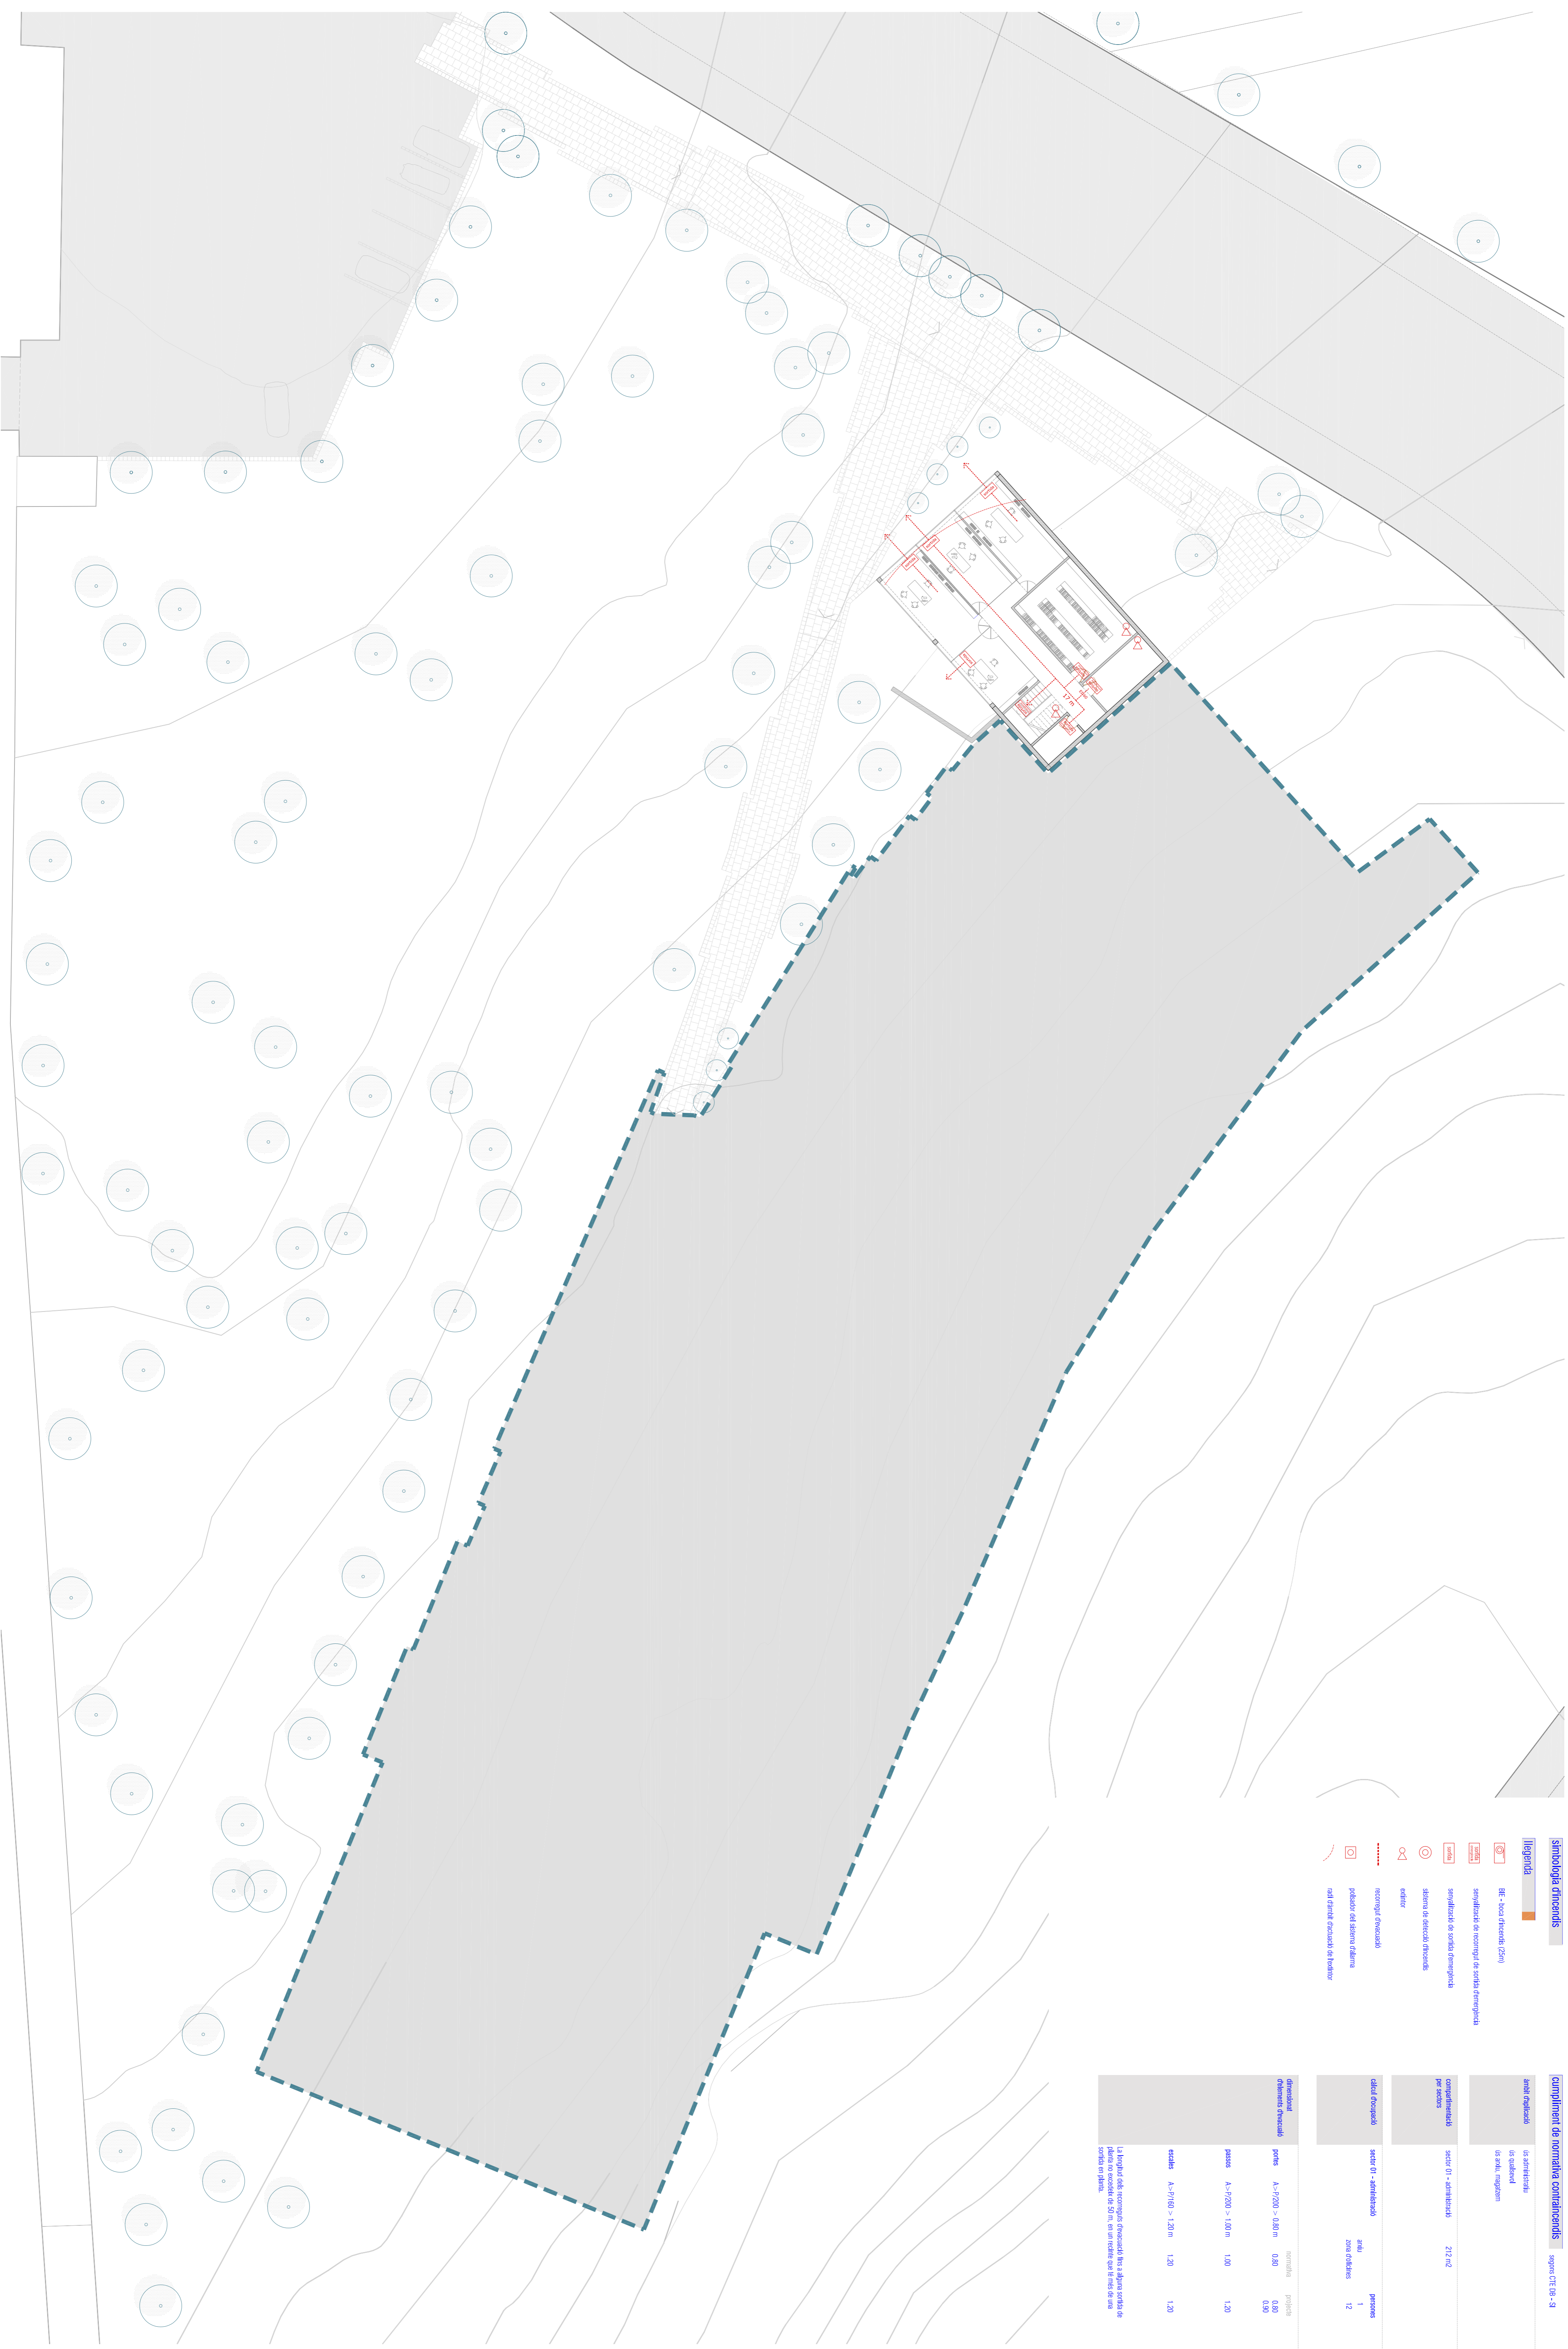

- Situació - Intencions
- ETSAV
- PFC
- 01 arquitectura
- 02 TANTATORI A MONTJUÏC, I.C.N.
- 03
- 04 JUNY 2009
- 05
- 06 XAVIER ORRIBOLU JANSANA
- 07
- 08
- 09 instal·lacions
- 10
- 11
- 12
- 13
- 14
- 15
- 16
- 17
- 18
- 19 estructura
- 20
- 21 materials
- 22
- 23 perspectives