


- Simbologia de incendis**
- RSC - local d'evacuació (20m)
 - senyalització de recorregut de sortida d'emergència
 - senyalització de sortida d'emergència
 - sistema de detecció d'incendis
 - extintor
 - recorregut d'emergència
 - plaqueta del sistema d'alarma
 - canals d'extinció d'incendis de buit

Cumpliment de normativa contra incendis segons CTE DB-SI

àrea protegida	la pública concurrencia	300 m ²
compartimentada per sectors	sector 01 - ambitebudo	300 m ²
calcul d'emergència	calentada	persones 88
	zona calenta	persones 6

dimensió del element d'emergència	normativa	prohibida
portes A-17200 > 0,20 m	0,30	1,30
portes A-17200 > 1,00 m	1,00	0,70
portes A-17200 > 1,00 m	1,00	1,70
escales A-17190 > 1,20 m	1,20	1,20

La longitud dels recorreguts d'emergència fins a alguna sortida de seguretat no excedeix de 50 m en un edifici que té més de una sortida de seguretat.

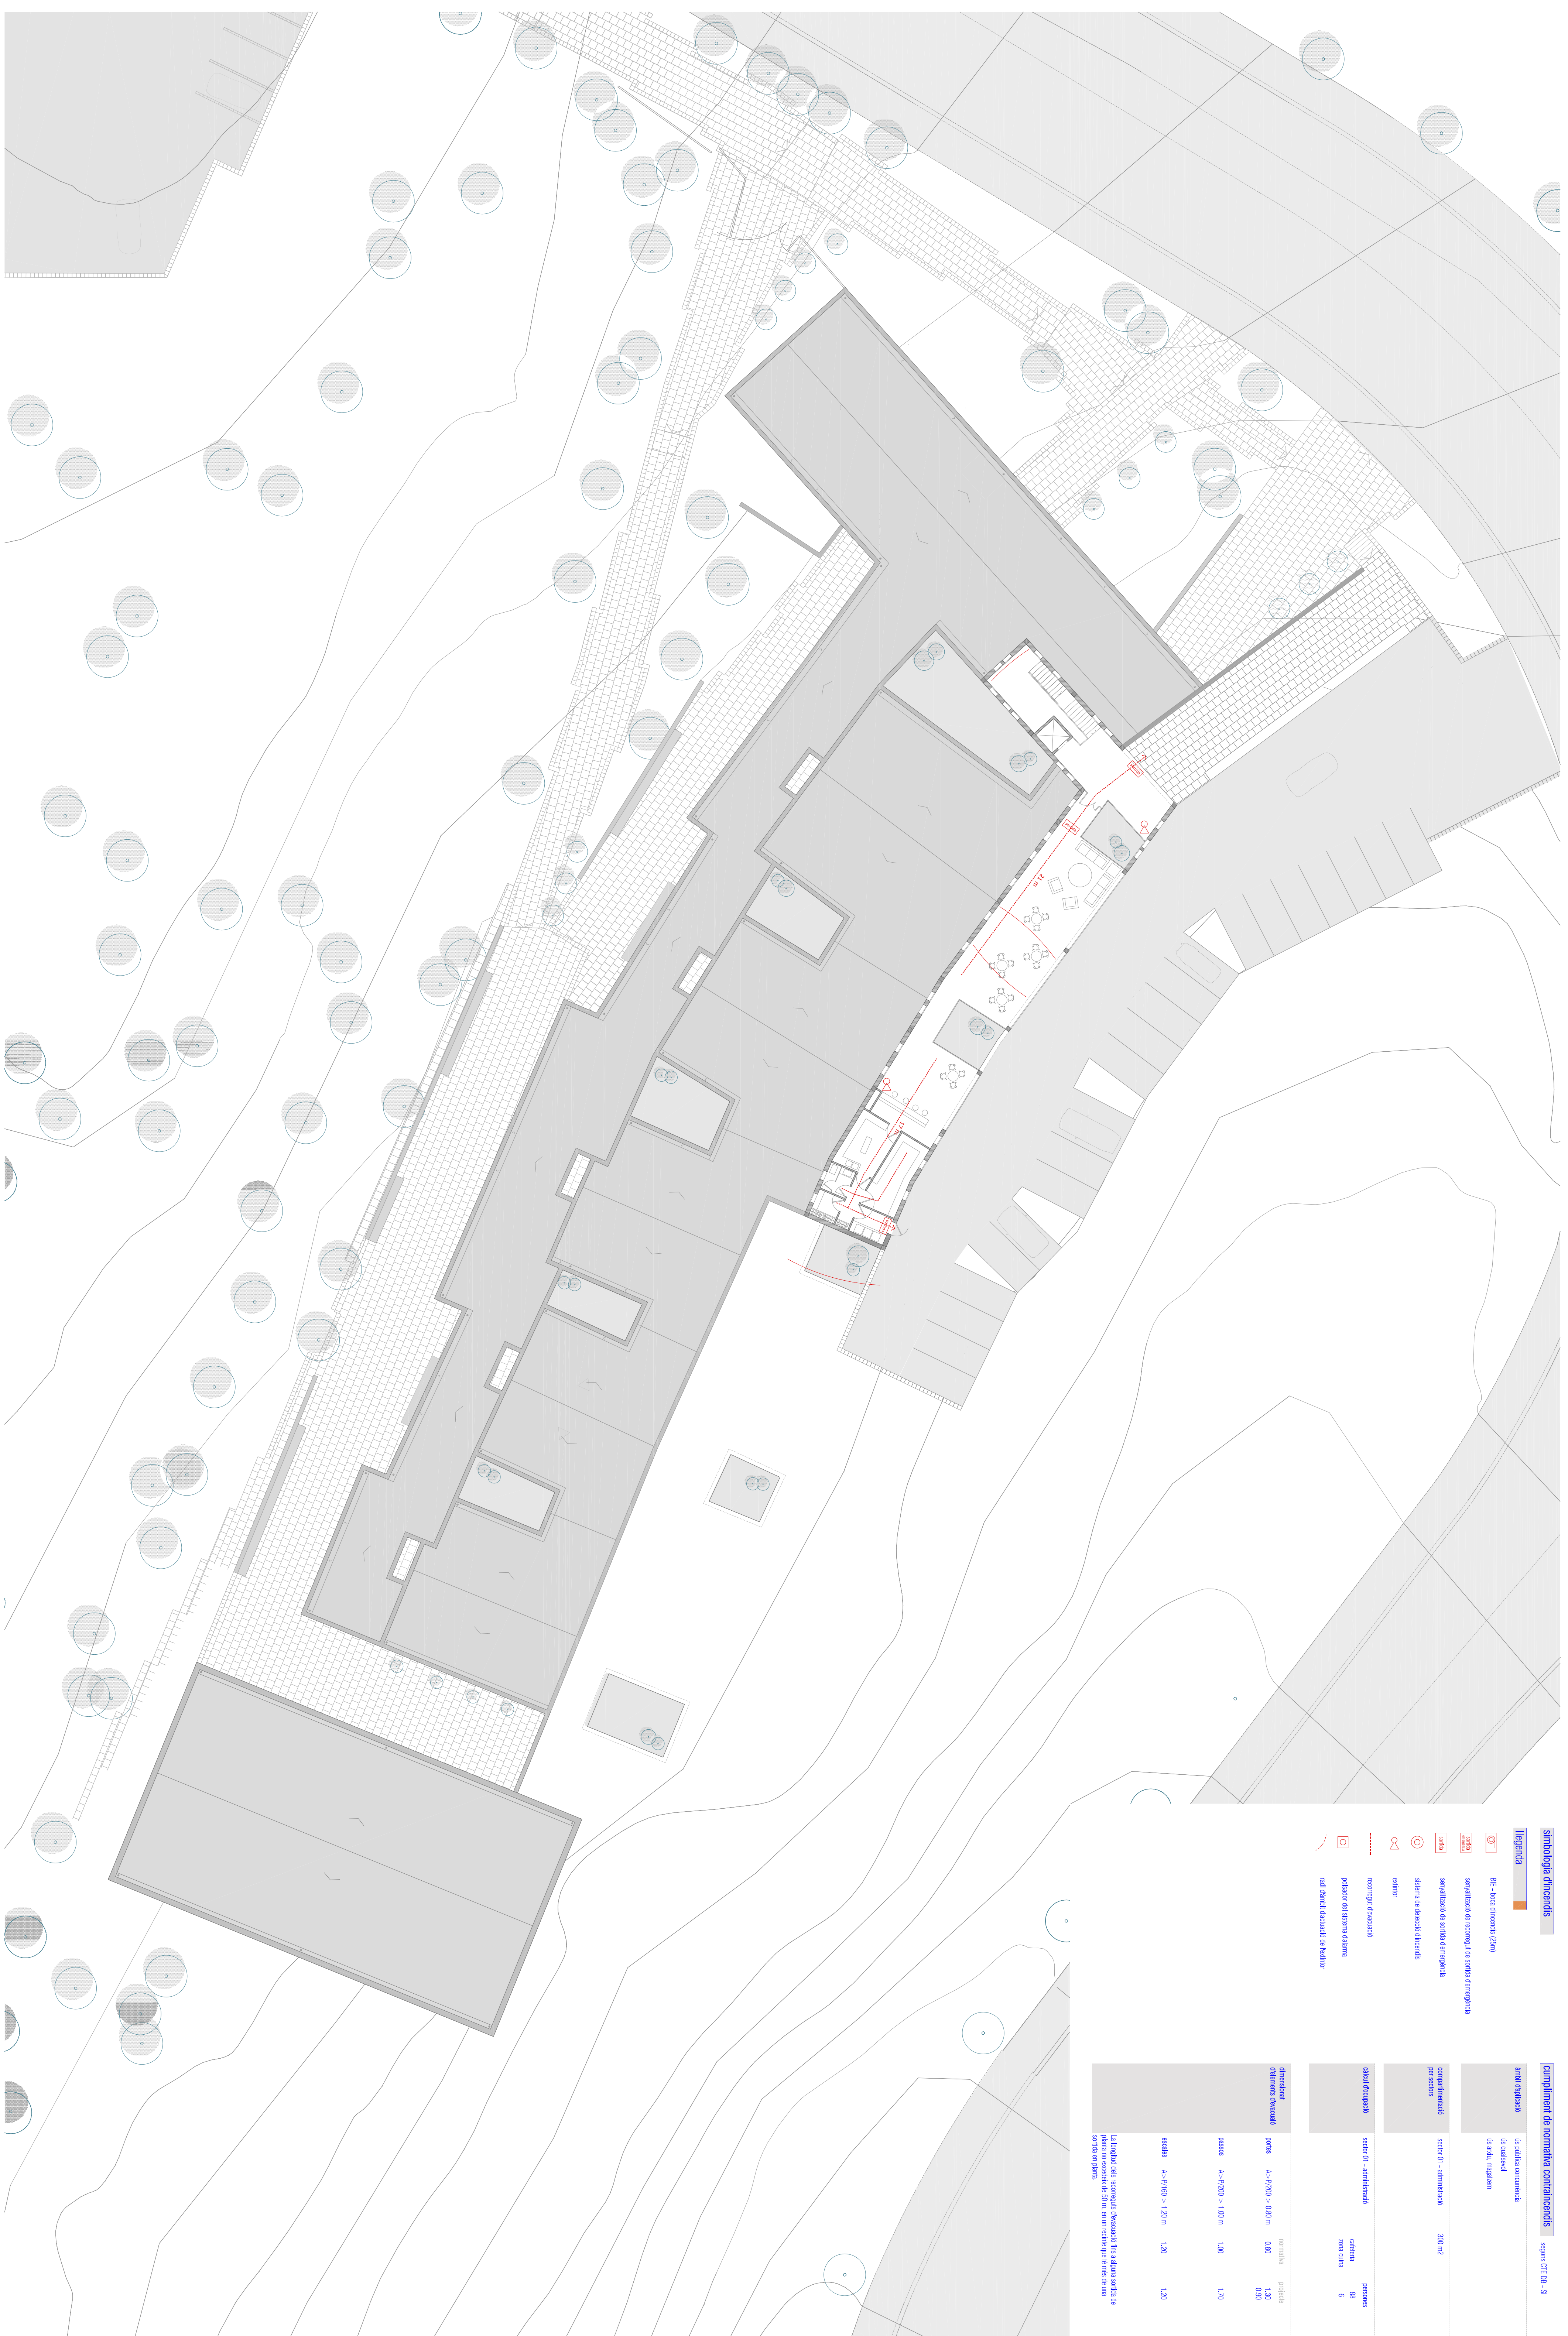

- ETSABV
- Situació - Intencions
- 01 PFC
- 02 TANTATORI A MONTJUÏC, IJGN
- 03
- 04 JUNY 2009
- 05
- 06
- 07
- 08
- 09 Instal·lacions
- 10
- 11
- 12
- 13
- 14
- 15
- 16
- 17
- 18
- 19 estructura
- 20 materials
- 21
- 22 perspectives
- 23