




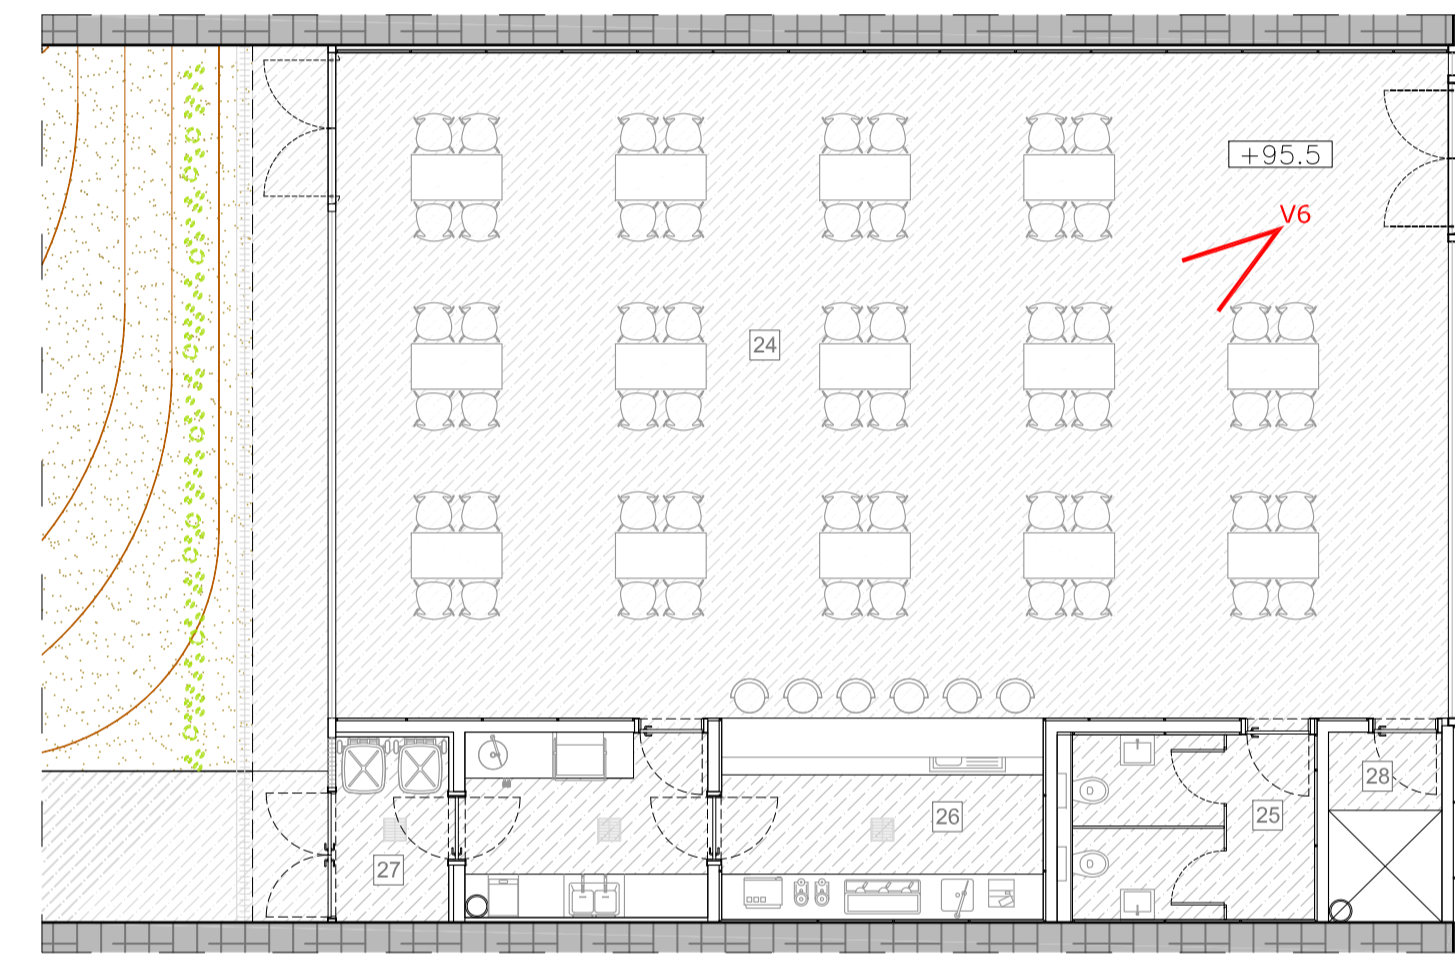

VISTA 6

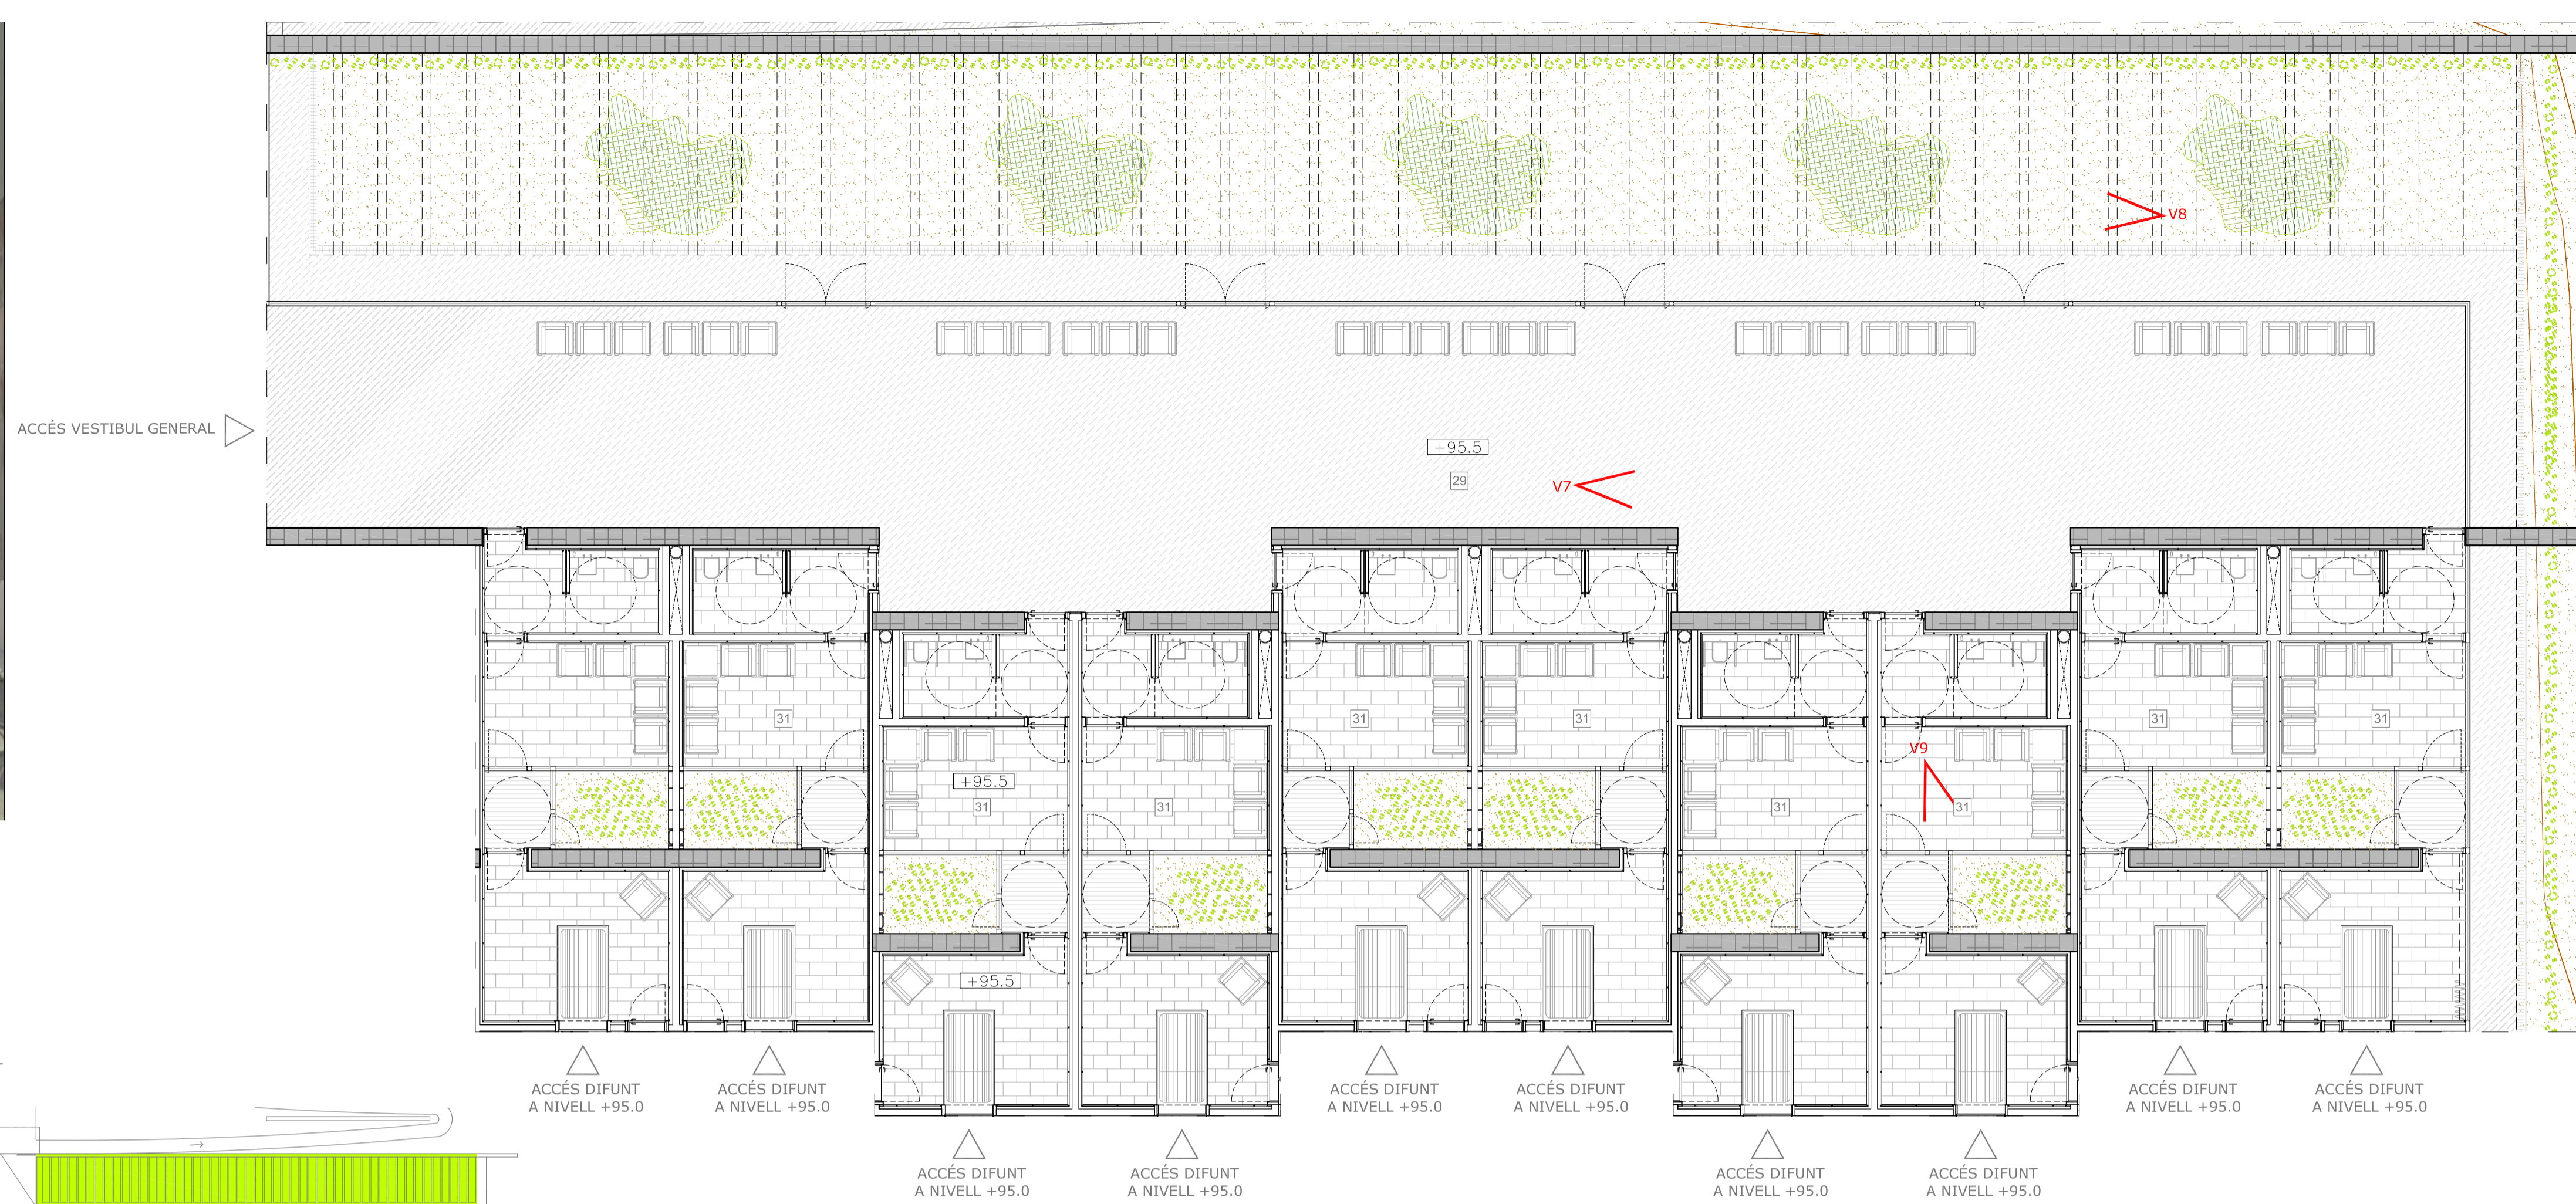

ACCÉS VESTIBUL GENERAL

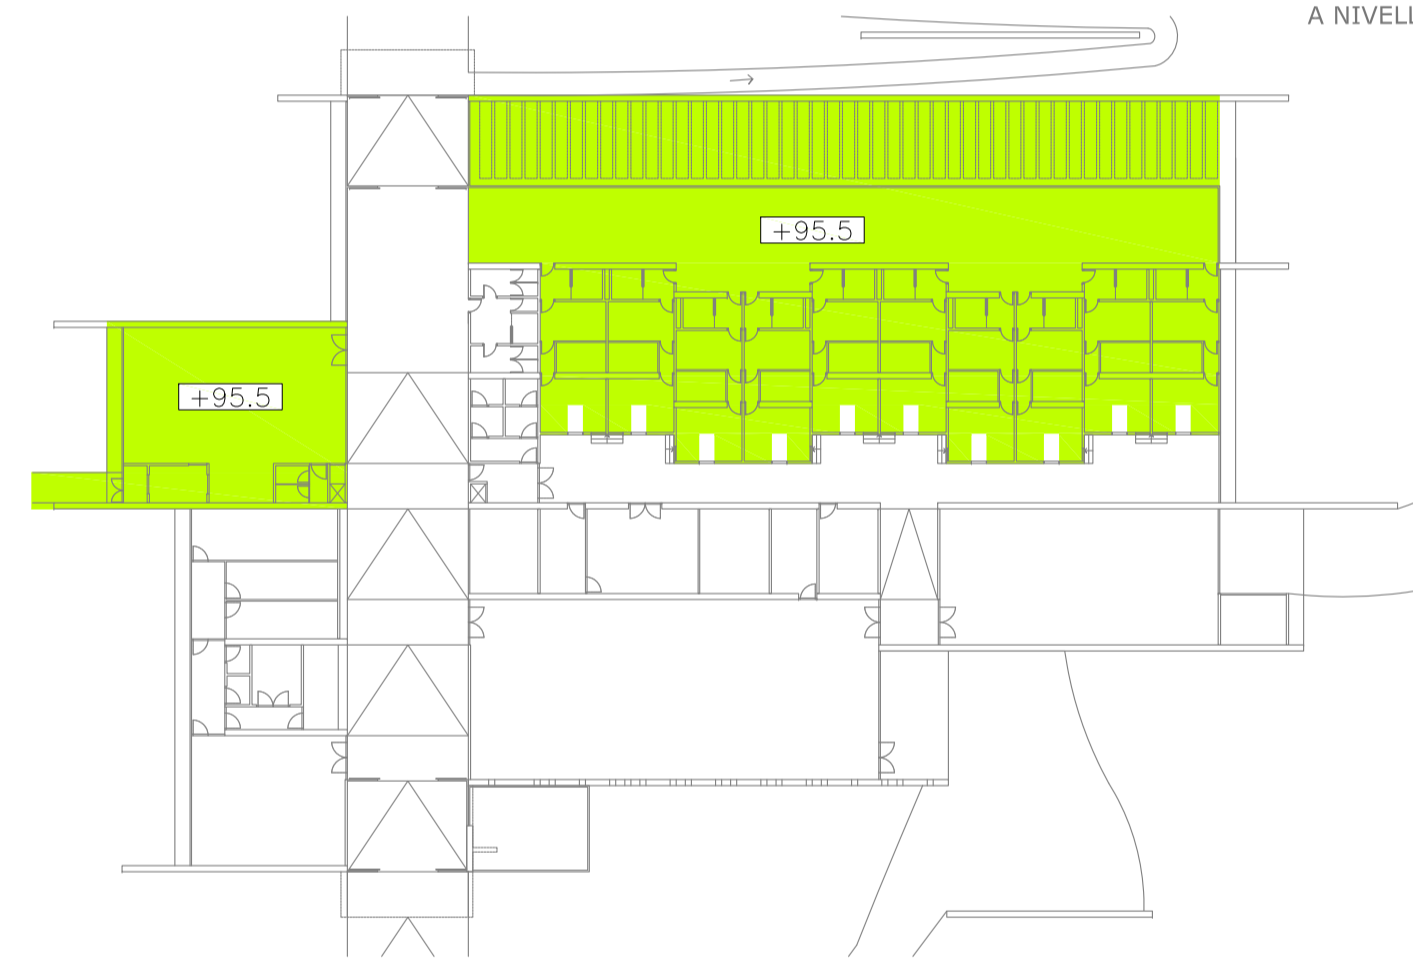

ACCÉS DIFUNT A NIVELL +95.0

- 24 CAFETERIA
- 25 SERVEIS CAFETERIA
- 26 CUINA
- 27 ESCOMBRRARIES
- 28 SALA REGISTRE INSTAL·LACIONS 2
- 29 VESTIBUL SALES VETLLA
- 31 SALES VETLLA 35.70 m2 x 10 ut.



VISTA 7



VISTA 8



VISTA 9