



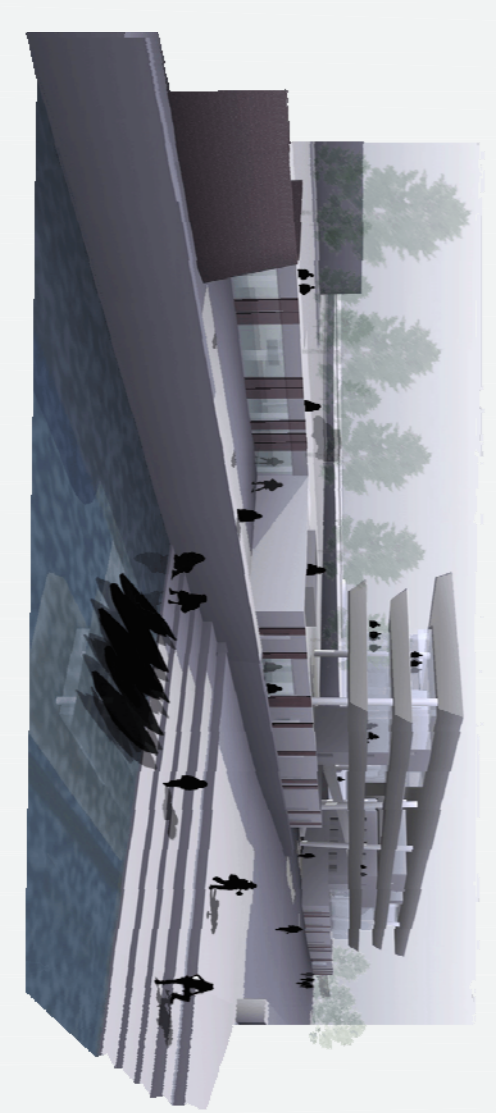

Superfícies

Superfície	Descripció	Àrea (m²)
1281,31m²	Centre Esportiu	1281,31
1281,31m²	Servici Centre Social i Cultural	1281,31
1281,31m²	Centre Comercial i d'Esports	1281,31
1281,31m²	Escala Municipal de Rem	1281,31
1281,31m²	Escala Municipal de Vela	1281,31
<b>TOTAL</b>		<b>5332,21m²</b>

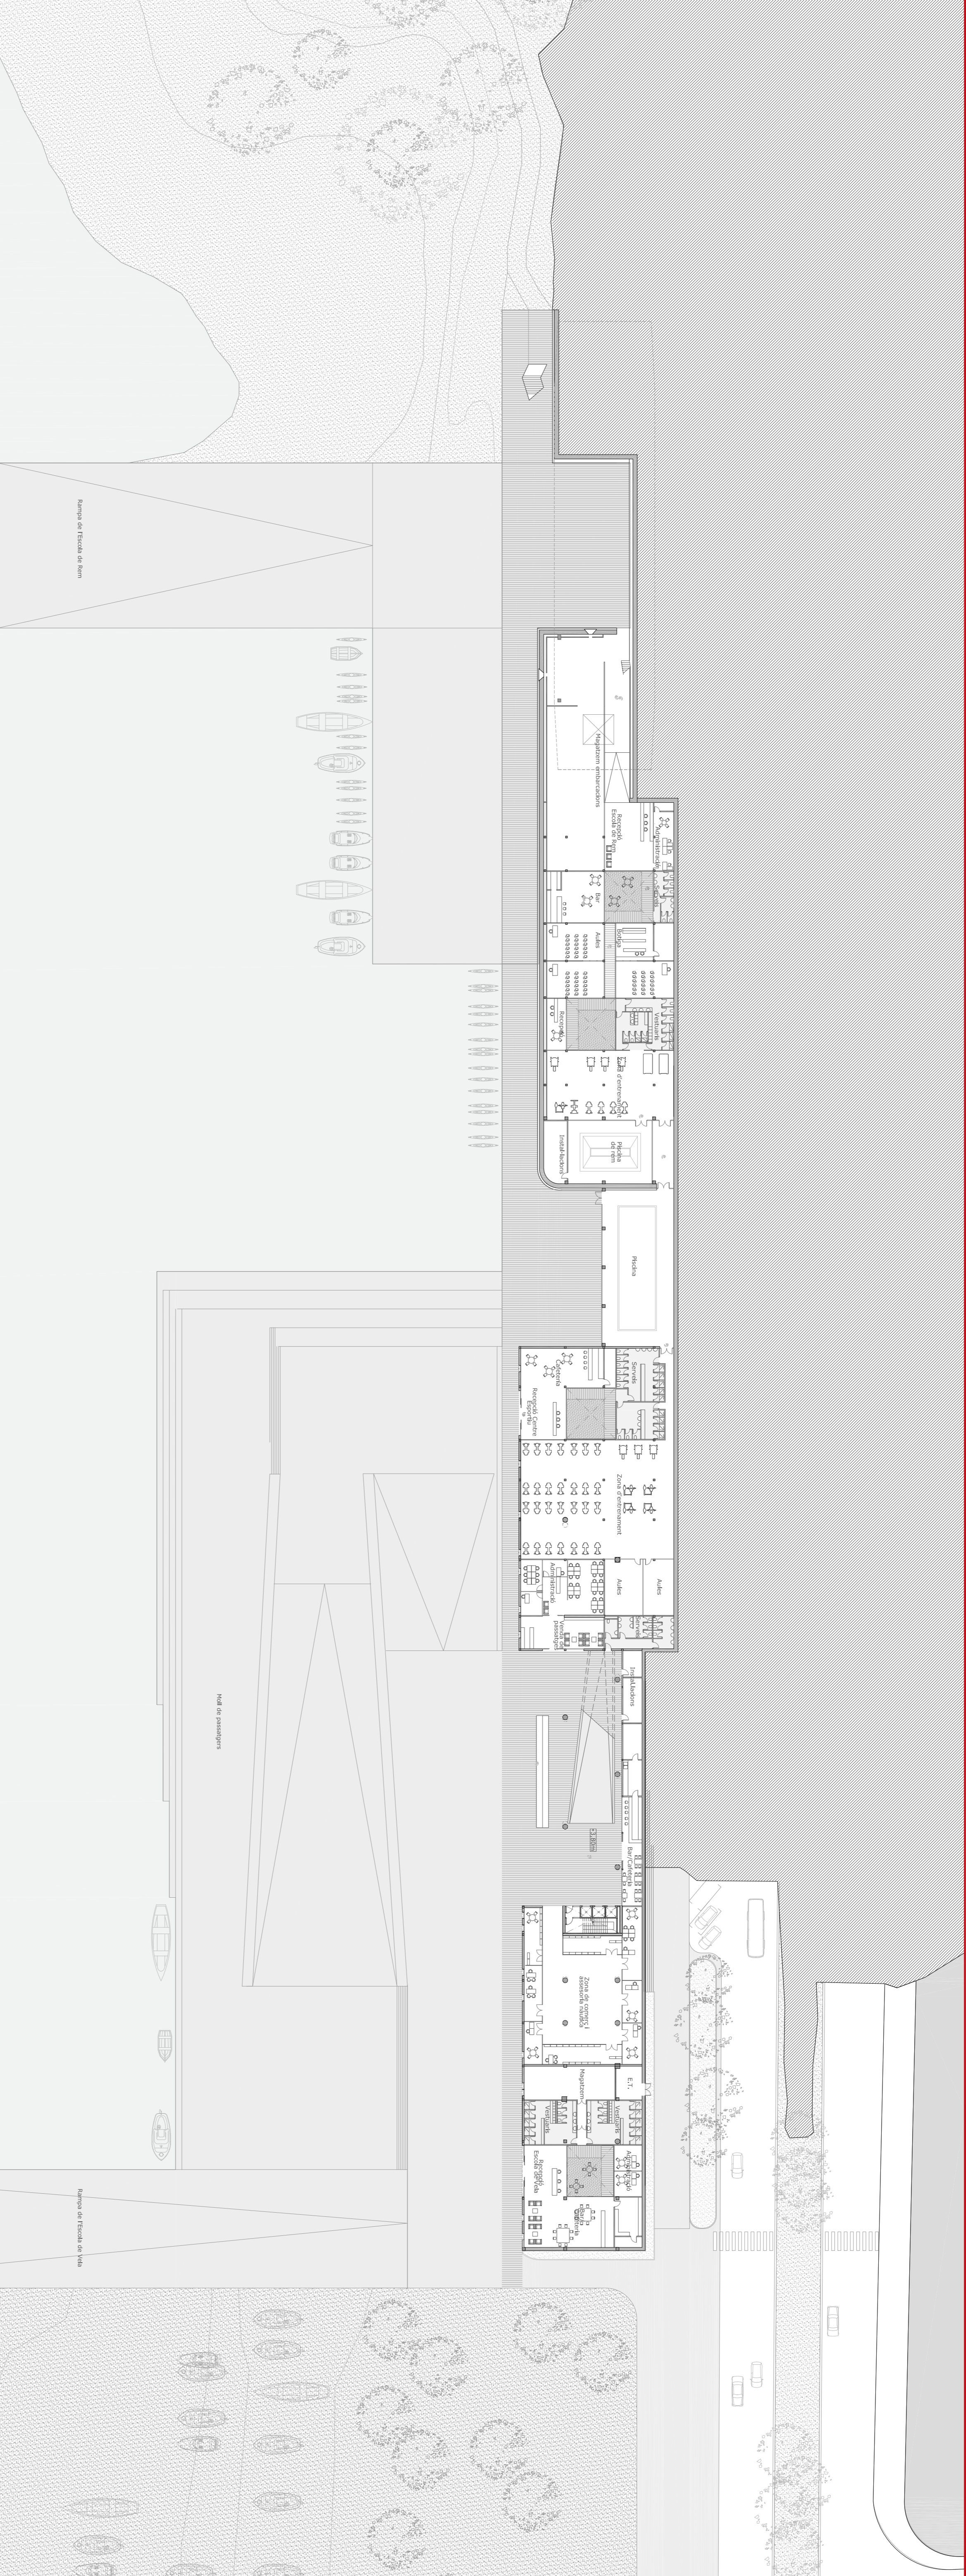

Alumne: Laila Costa Argelaguet  
 Tribunal: 8: Robert Barba, Enric Conzatti i Vicent Bonet  
 UPC, Resol. PFC, Juny 2009

URBANISME	1	2	3	4	5	6	7	8	9	10	11	12	13	14	15	16	17	18	19	20	21	22	23	24	25	26	
ARQUITECTURA																											
ESTRUCTURA																											
INSTAL·LACIONS																											