




Alçat des de la ciutat. esc 1/200

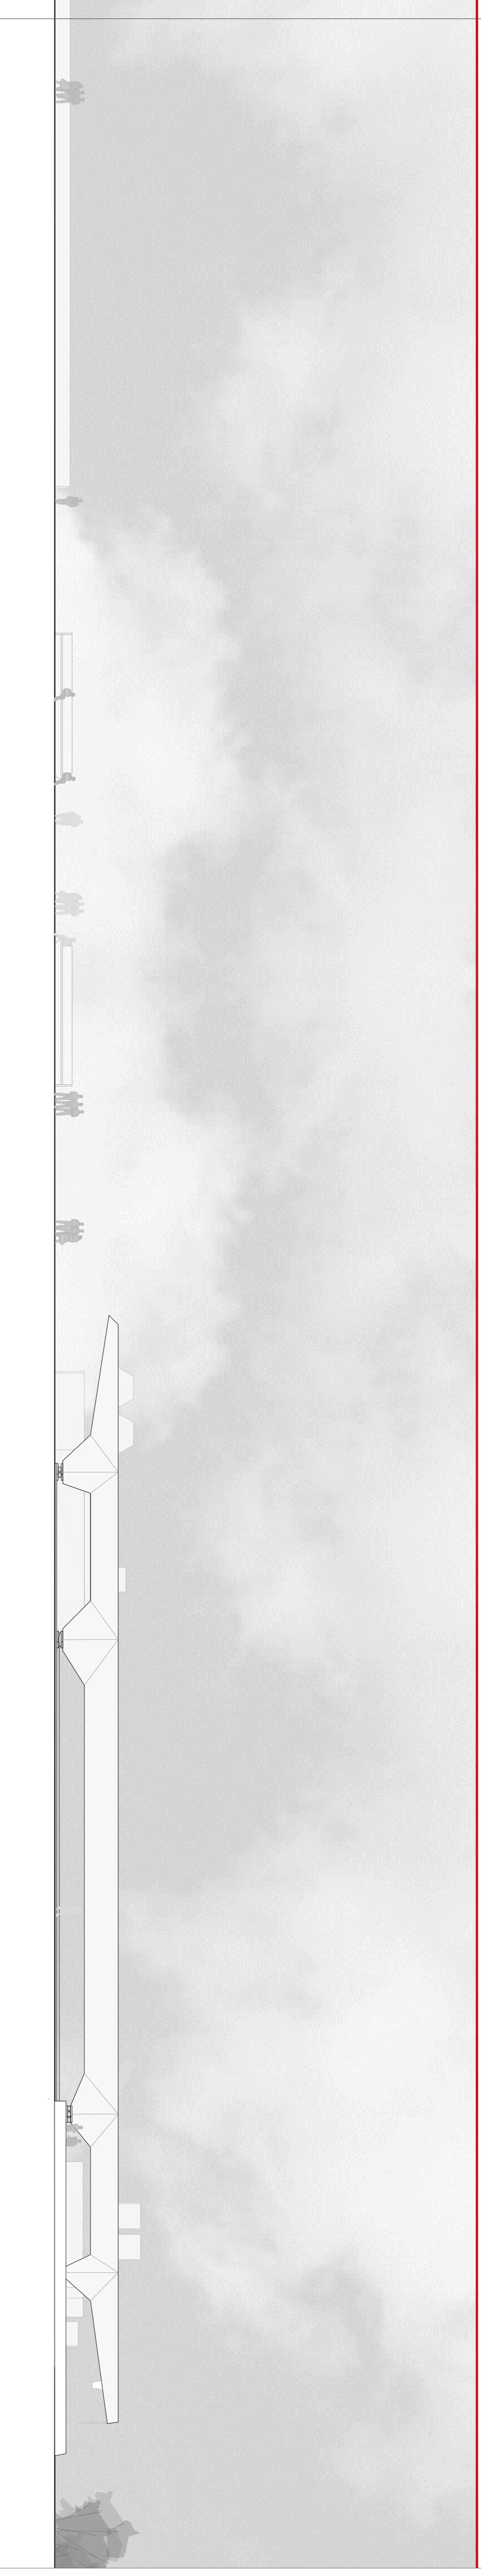

Alçat des de la ciutat. esc 1/200

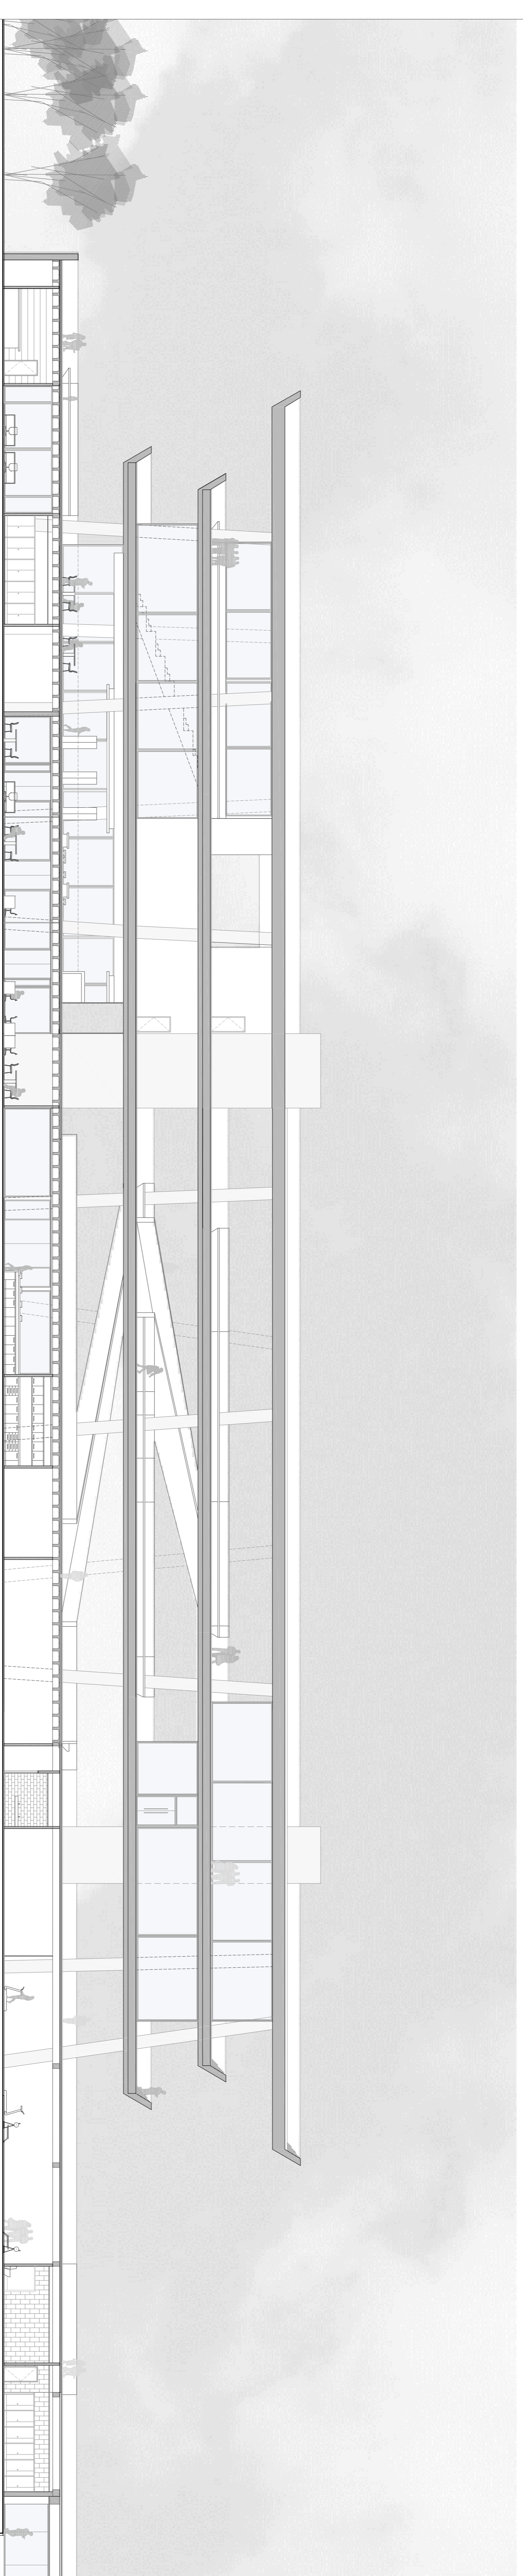

Secció B-B'. esc 1/200

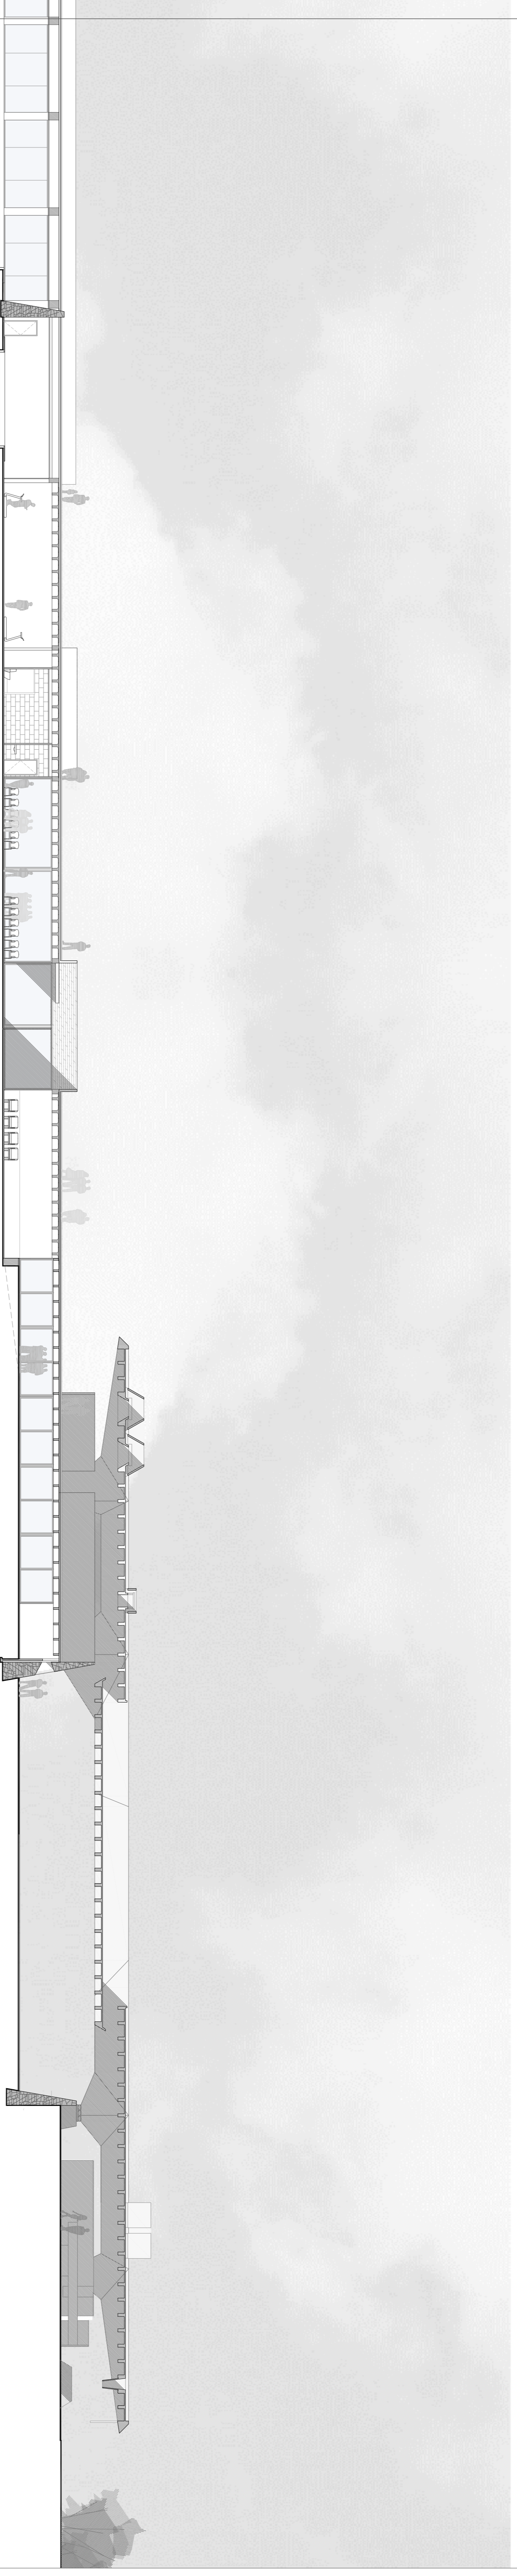

Secció B-B'. esc 1/200

