

Planta Primera. esc. 1/500

Planta Segona. esc. 1/500

Planta Tercera. esc. 1/500

Projecte d'electricitat i telecomunicacions


El subministrament elèctric a l'edifici es farà a través de la **comexió a la xarxa general del carrer**, reservant a l'entrada del centre cultural un espai destinat a la **E.T.** (Planta Basa) i al **CGP** (Caja general de protecció), situat a la planta primera, amb accés directe des del carrer, garantint així el control de la companyia pertinent d'electricitat.

El **quadre general de protecció** repartirà l'electricitat a centre social i cultural, a l'escola de vela i a l'escola de rem, ja que pertanyen totes a la mateixa entitat. Al mateix lloc on està situada la caixa general es trobaran també els **computadors generals**.


Cada subquadre ja se situarà a prop de l'espai destinat a cada entitat, facilitant així el control propi.

El centre esportiu, social i cultural es dotarà d'una sala on estarà situat tot el centre de **telecomunicacions** on es centralitzarà el telèfon, internet, televisió per cable i vigilància situat a la planta Basa.


Detall esc. 1/10 de la col·locació de les instal·lacions d'electricitat en la planta baixa. Dependent de la sol·licitud dels endolls es podrà optar per un recomanament superior de fornigó. Dependent de la sol·licitud dels endolls es col·locaran a parets o a terra sempre tenint en compte que els que van per parets aniran encastats.

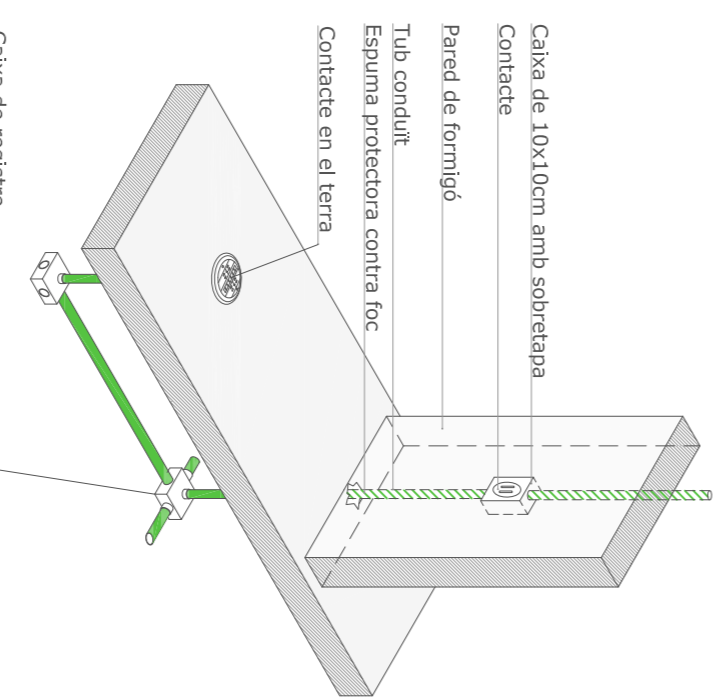


Detall esc. 1/10 de la col·locació de les instal·lacions d'electricitat en el cas que hi hagi sol·licitud d'electricitat a prop d'un element de mobiliari. Dependent de la sol·licitud dels endolls es col·locaran a parets o a terra sempre tenint en compte que els que van per parets aniran encastats.

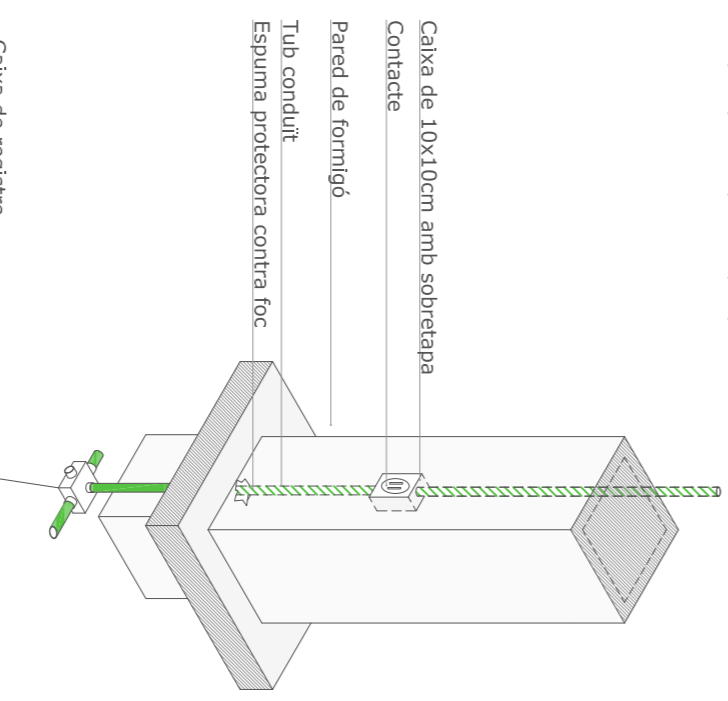

Detall axonomètric tipus d'un servei. Les instal·lacions elèctriques aniran a través dels raïls sencers i en l'entrada es col·locarà un commutador amb temporitzador per a l'encesa de llums.

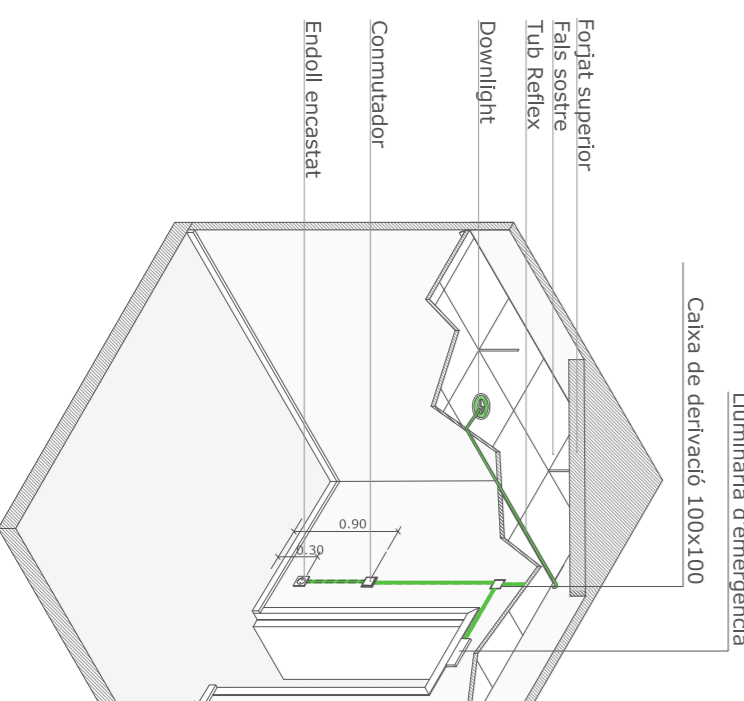

Esquema d'electricitat

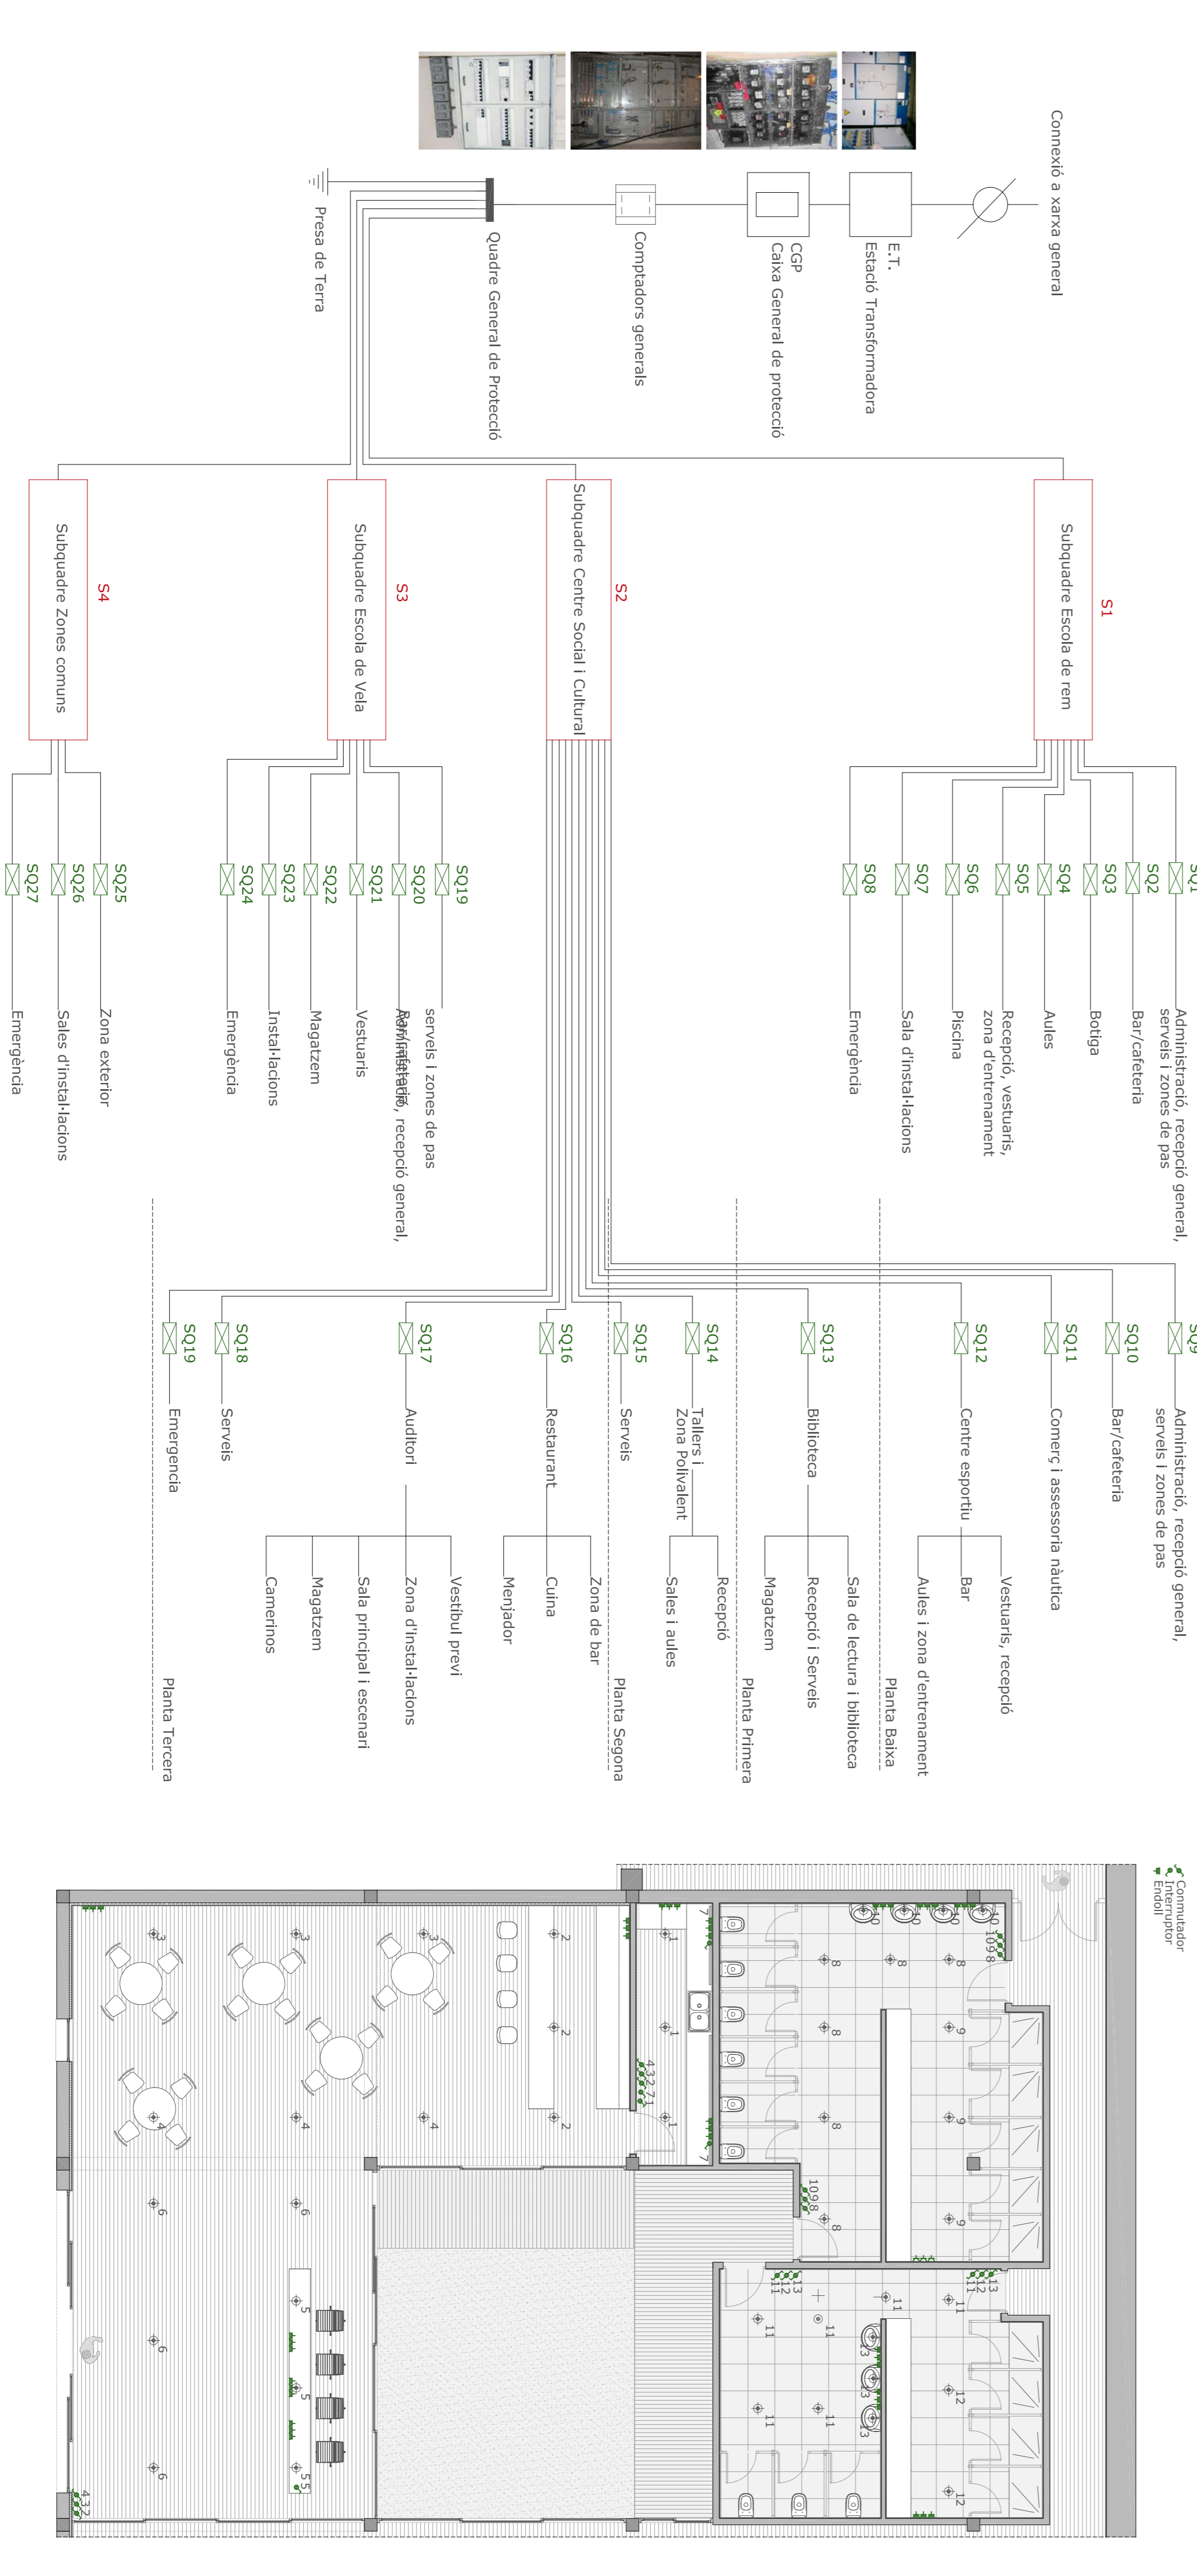

Detall instal·lació elèctrica Accés i vestuaris del Centre Esportiu. esc. 1/100

