


Detalles tipo muro de contención de sección variable tipo "C2" 1/20

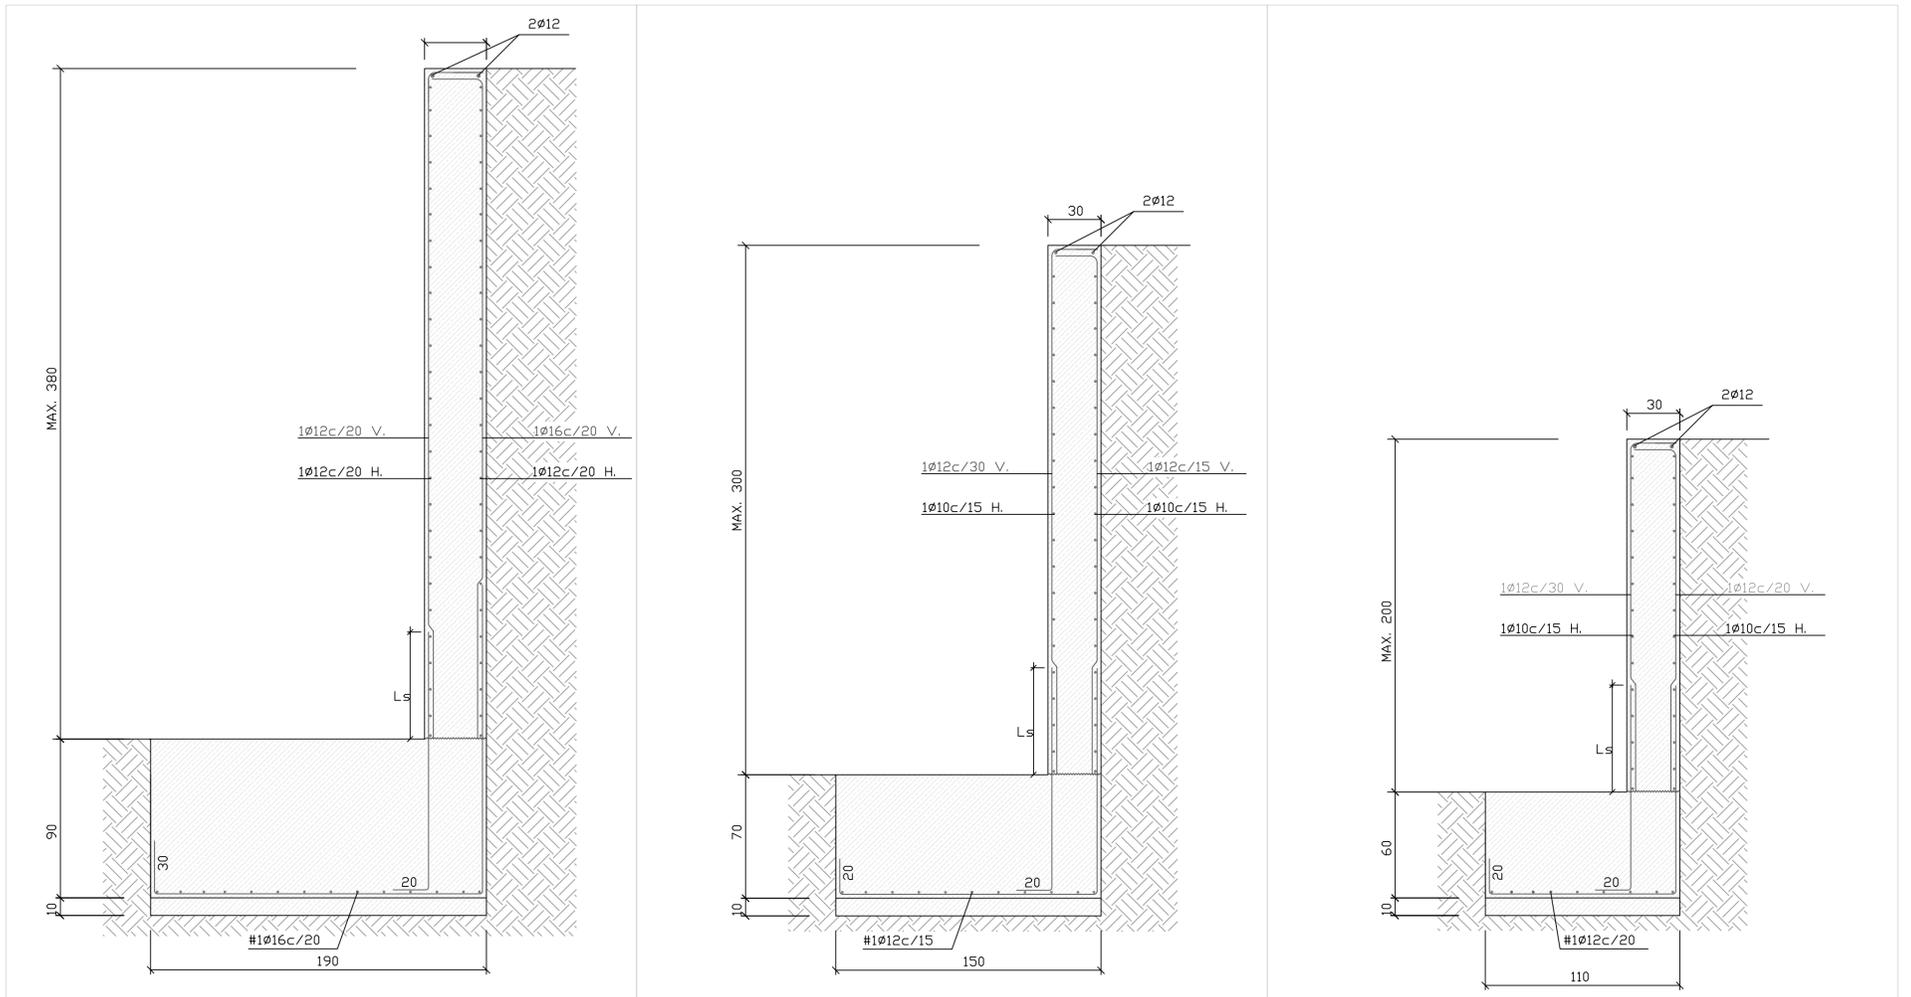

Replanteo planta tanatorio

