_Emplazamiento_1/2500

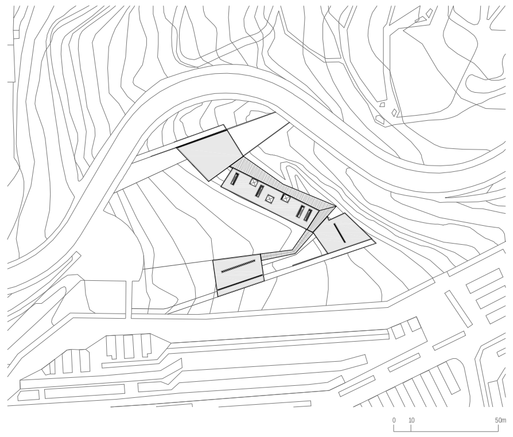

_Iluminación

luminaria_	aplicación_	disposición_	esquema_	efecto_
Empotrable de orientación_FULL SQUARE	acceso tanatorio			
Bañador de techo_AURA	vestíbulo principal vestíbulo capillas oficinas oratorio			
Bañador de suelo_AURA	vestíbulo capillas			
Empotrable tensión de red y baja voltaje_LASER PIXEL	bolsas acceso al vestíbulo de capillas			
Luminaria iluminación de efecto_KRISS	lucernario rectangular oratorio_<h			
Proyector de pared_PLATEA	lucernario cuadrado			
Proyector tensión de red_GABBIANO	despachos oficinas			
Suspensión para luz de ambiente_CUP	cafetería oratorio			
Empotrable de pavimento_LIGHT UP	acceso oratorio abedules			
Proyector para exteriores_MAXIWOODY	vegetación_castaño			

_Leyenda de instalaciones eléctricas

interior_	exterior_
interruptor de corte unipolar de 10A	empotrable de orientación en el pavimento_iluminación_recorridos
interruptor de corte bipolar de 10A	empotrable de orientación en el suelo_iluminación hacia arriba_árboles
conmutador	empotrable de orientación en pared_iluminación pavimento_accesos
conmutador de cruce	proyector aplicación en el suelo_iluminación orientable_vegetación
enchufe TV y FM	
enchufe teléfono e internet	
base de enchufe con contacto de puesta a tierra	
base de enchufe con contacto de puesta a tierra_aire acondicionado	
punto de luz	
punto de luz_sistema de suspensión_ GRANDES DIMENSIONES	
punto de luz_sistema de suspensión_ PEQUEÑAS DIMENSIONES	
punto de luz_empotrable bajo voltaje y tensión de red	
punto de luz_lámpara de pie	
punto de luz en pared_aplique	
punto de luz en pared_bañador de losa vista de hormigón	
punto de luz en pared_ LUCERNARIOS RECTANGULARES_INT	
punto de luz en pared_ LUCERNARIOS CUADRADOS_INT	
fluorescente_aplique	
fluorescente_sistema de suspensión	
fluorescente_luminaria para espejos	
regleta con proyector tensión en red	
pulsador	
contadores	
sala: rac_sai_cctv_control iluminación	
puerta automatizada	
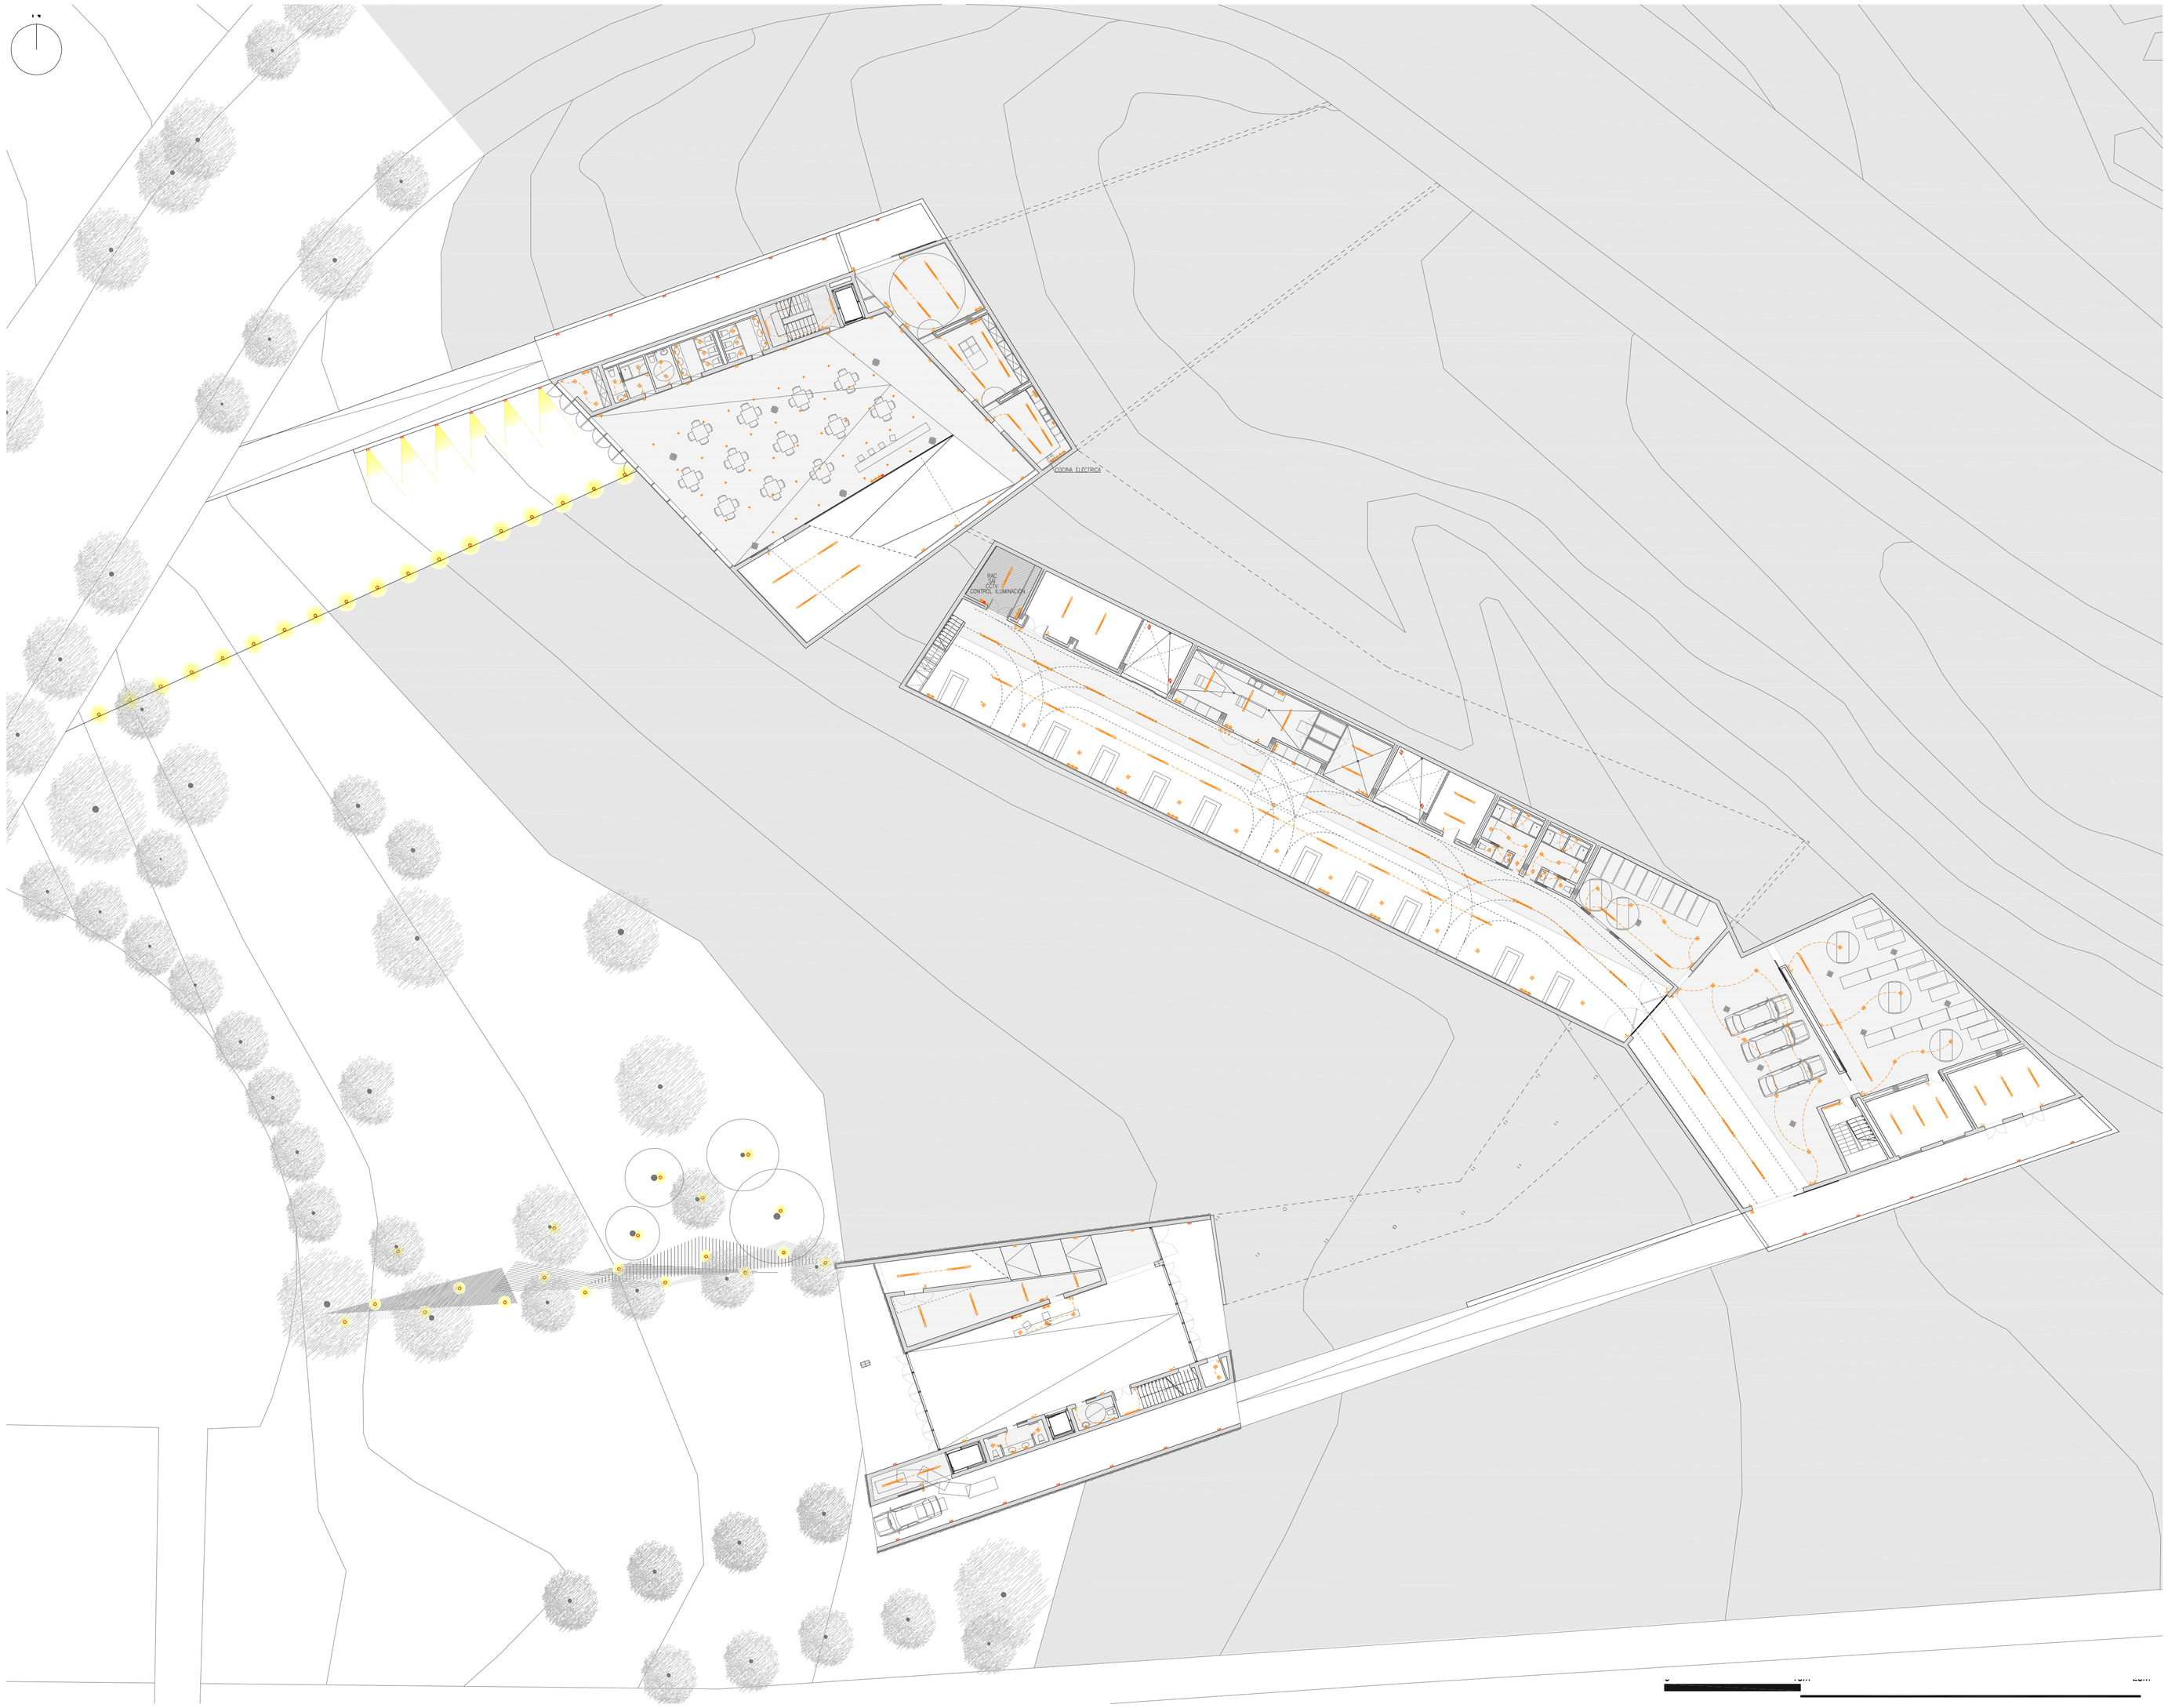
_Planta semienterrada_salida cota +98.75