Planta Tècnica

E:1/250(A1)

0 1 3 5 10 20

Planta Primera

E:1/250(A1)

Serveis comuns: Sales de reunions
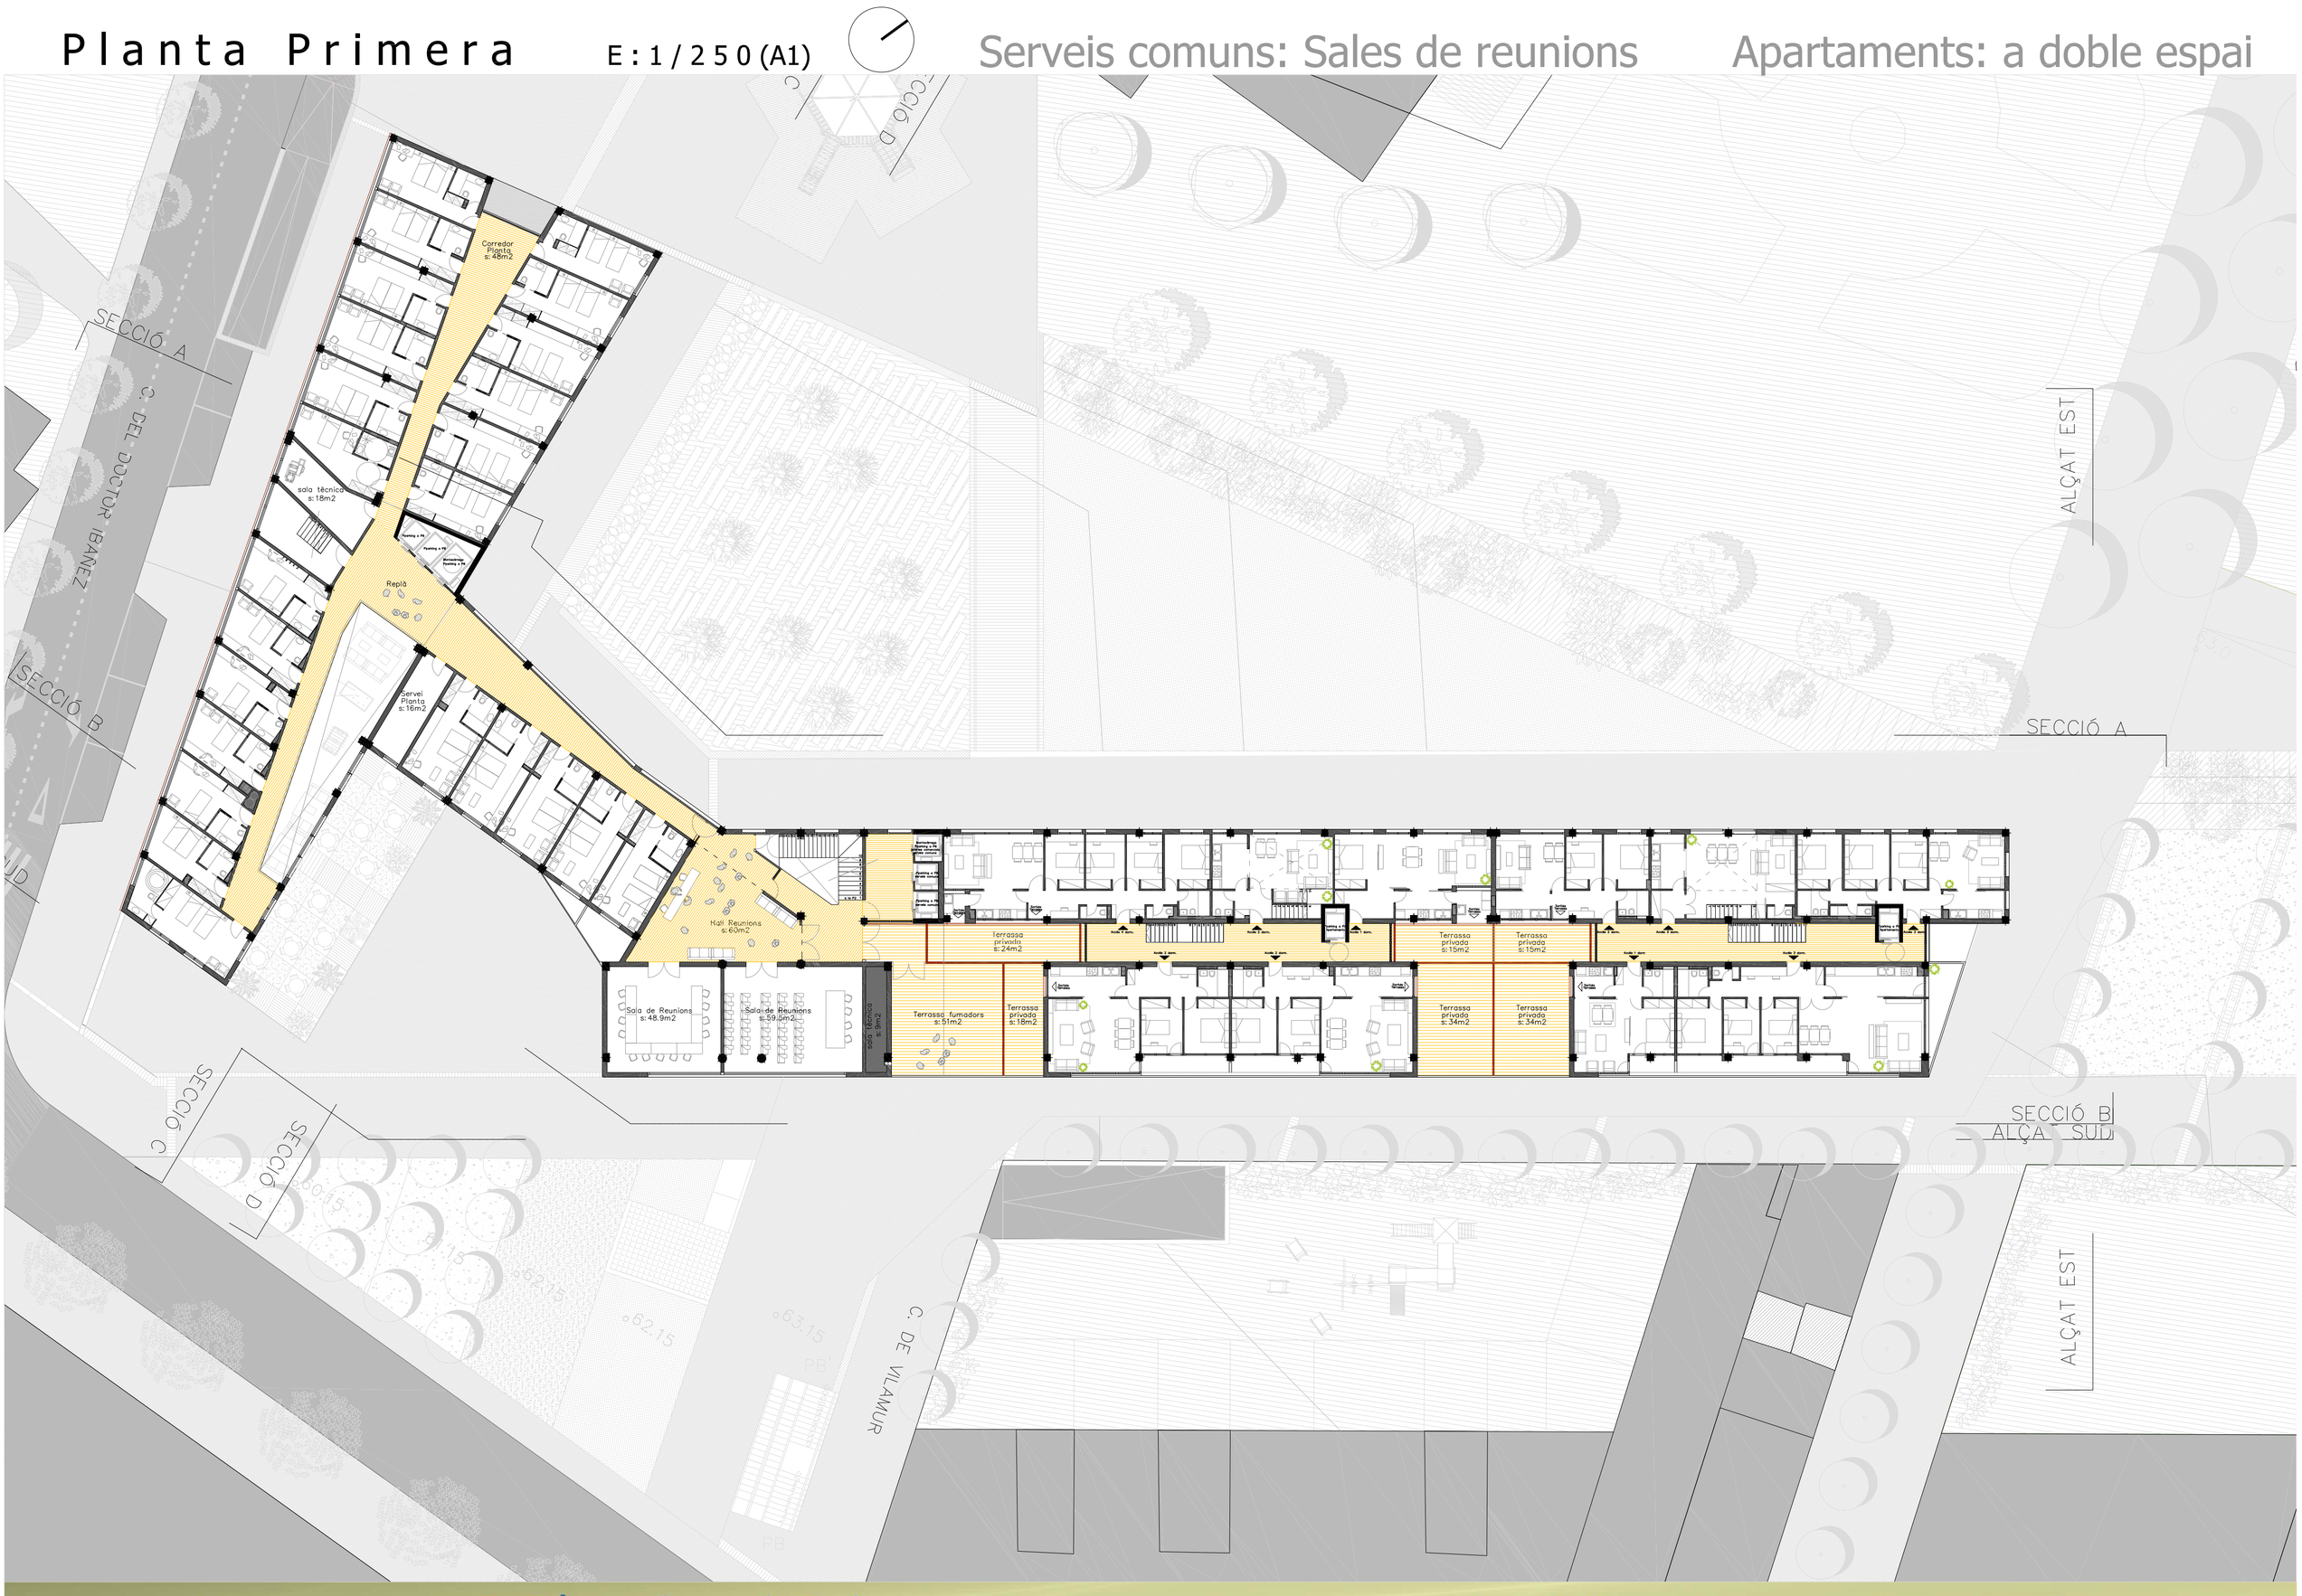
Apartaments: a doble espai