



Secció A
e: 1/200 (A1)

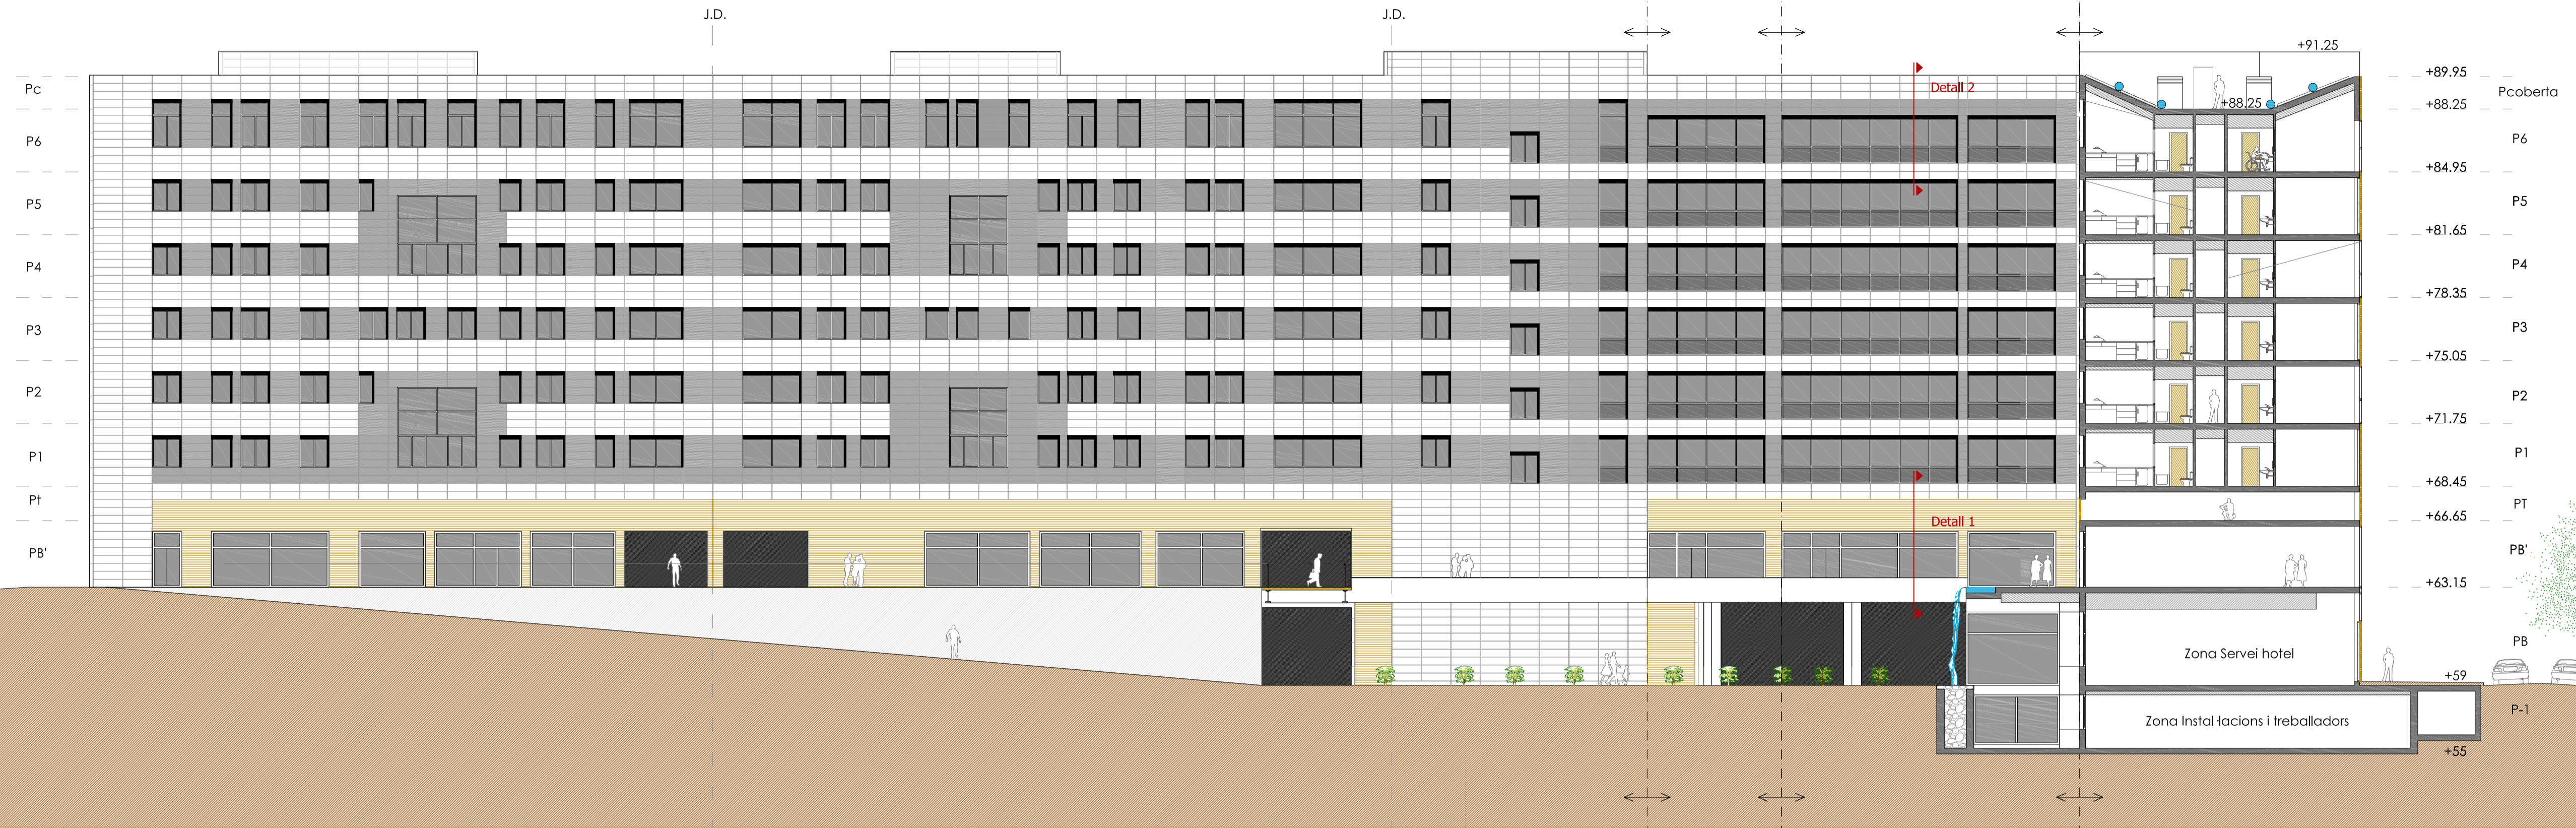

Secció constructiva D1
e: 1/20 (A1)

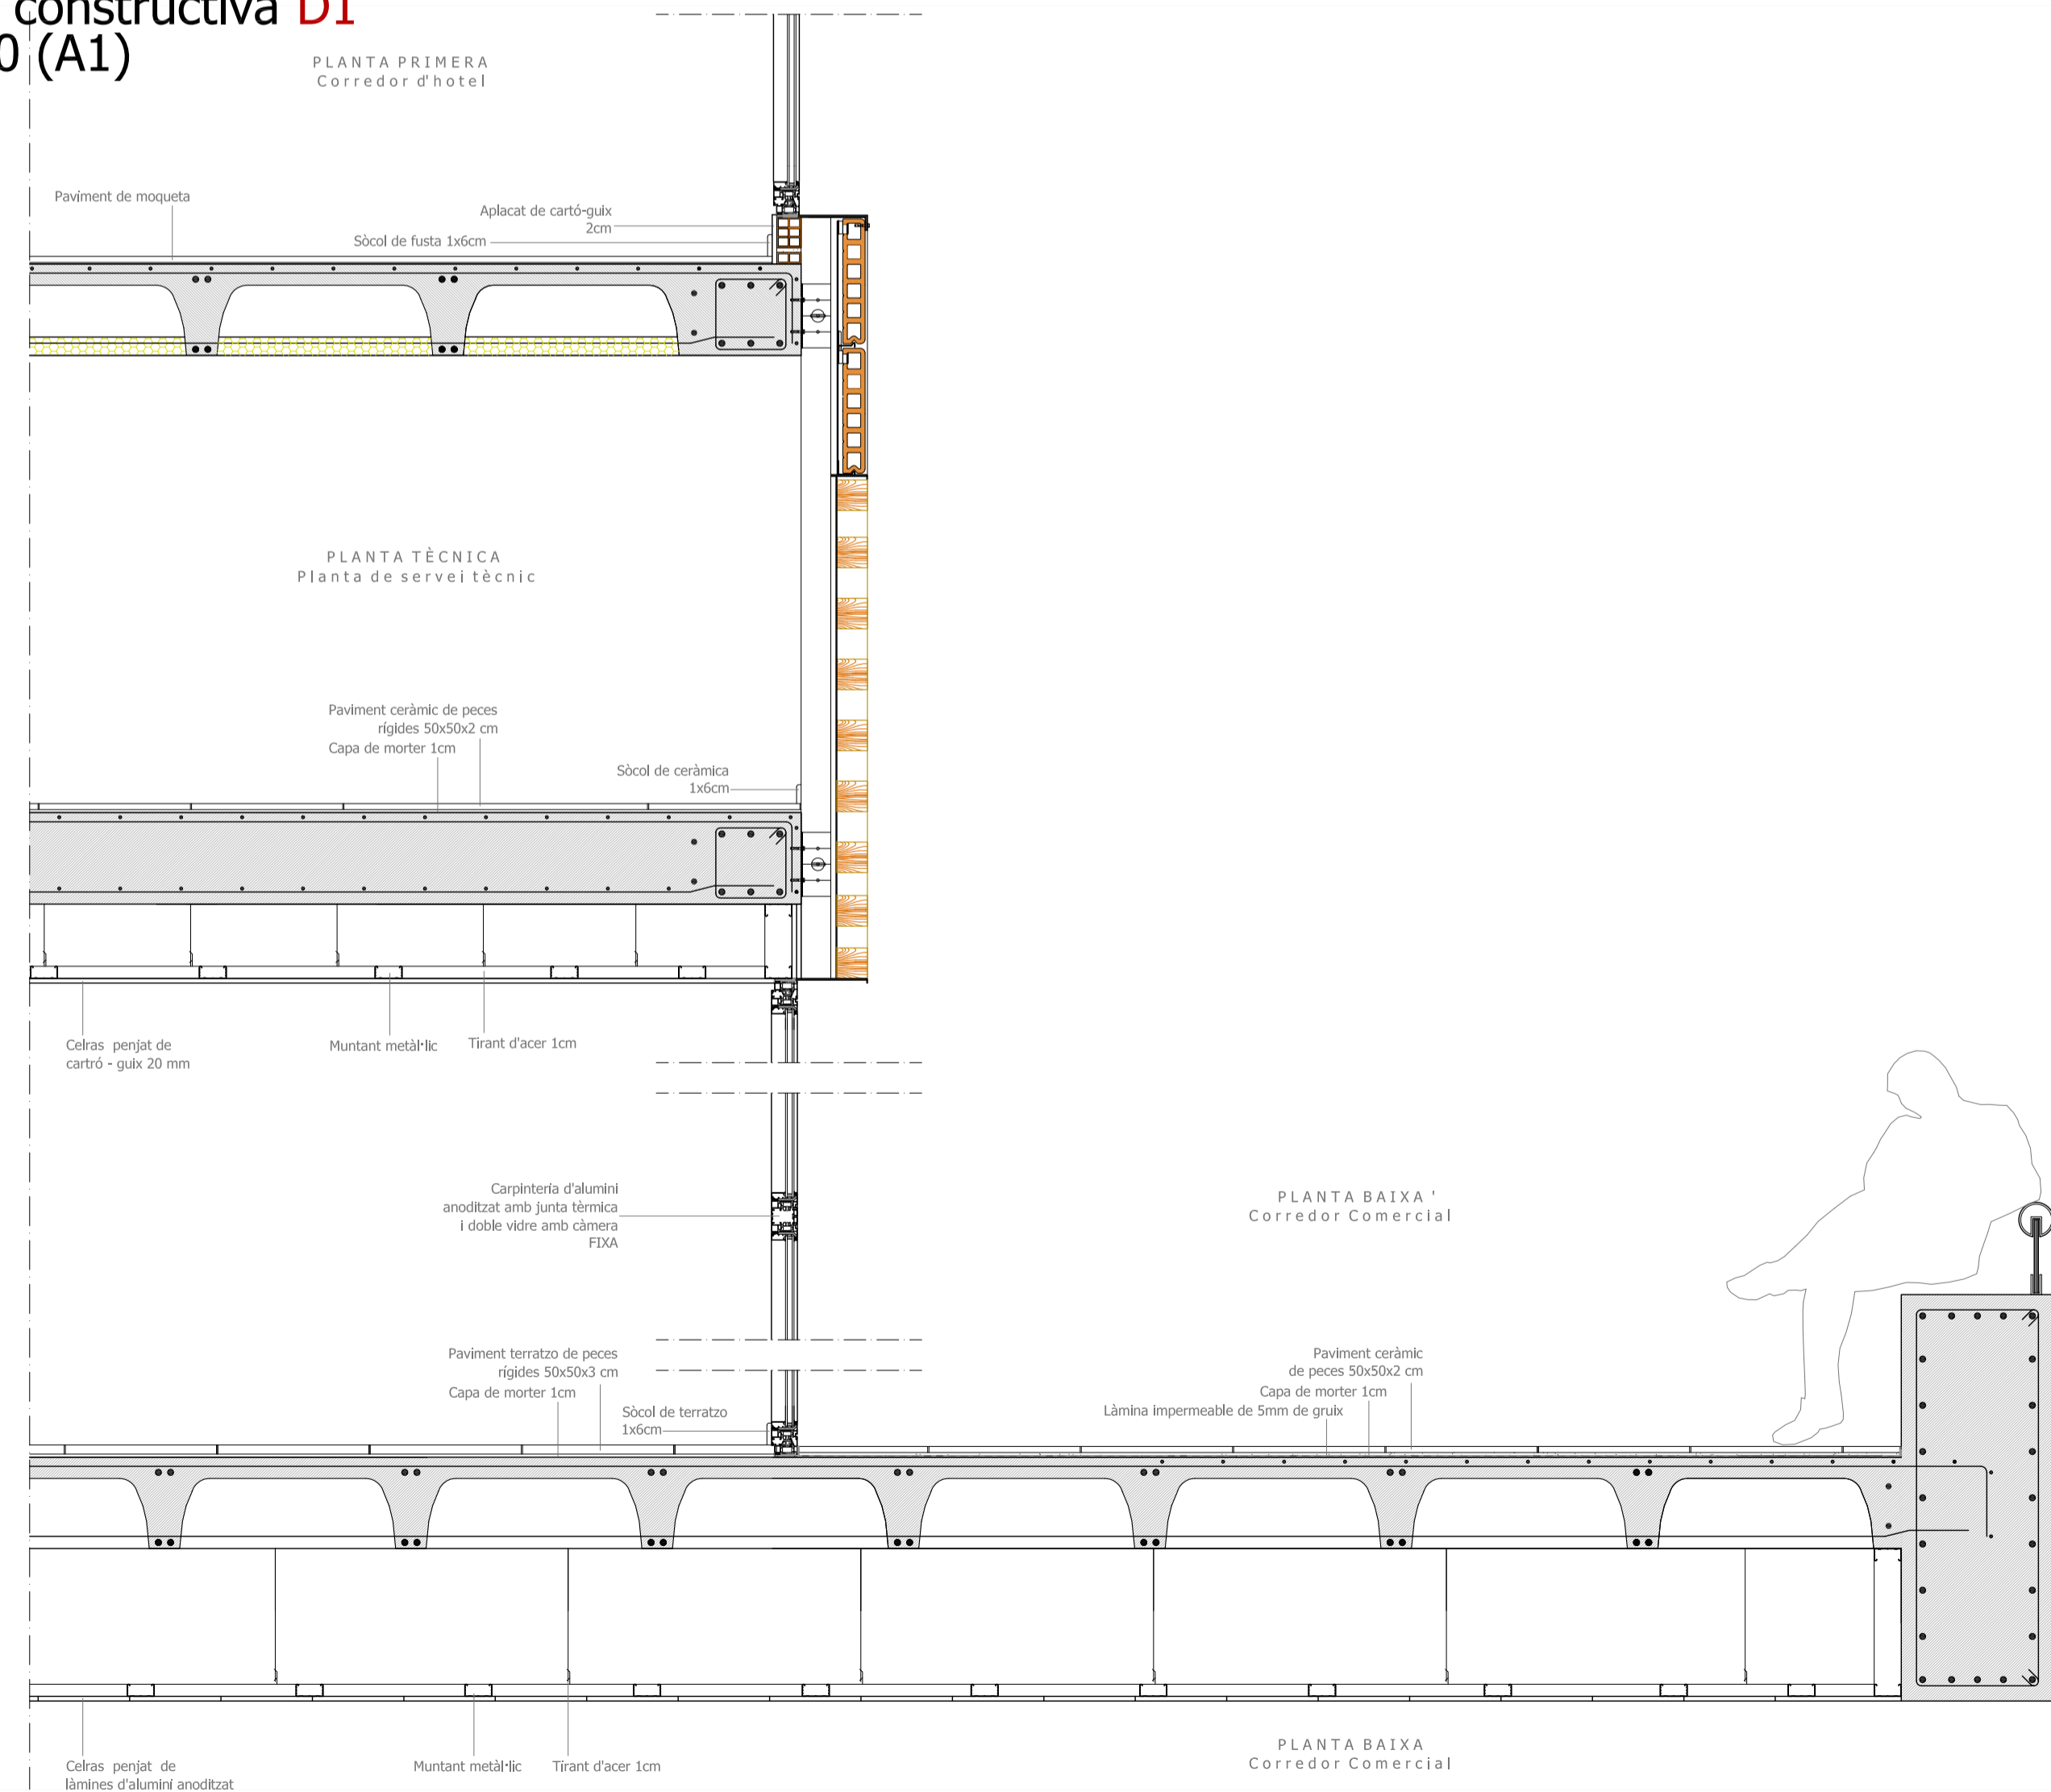

Secció constructiva D2

