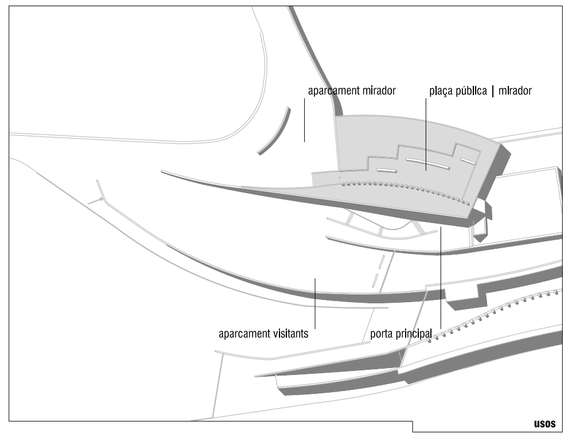

usos

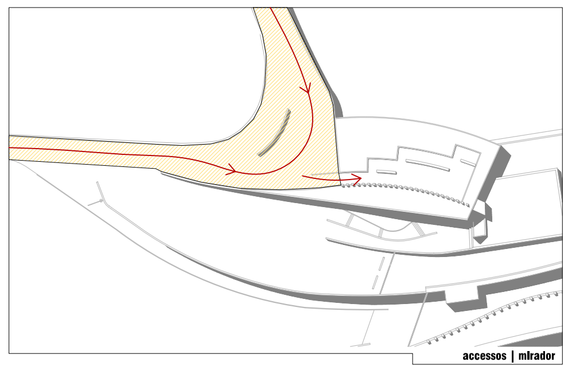

accessos | mirador

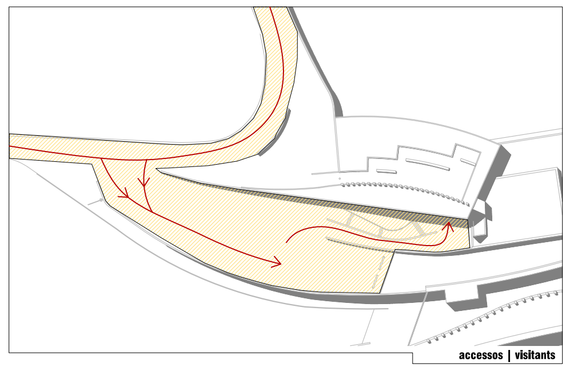

accessos | visitants

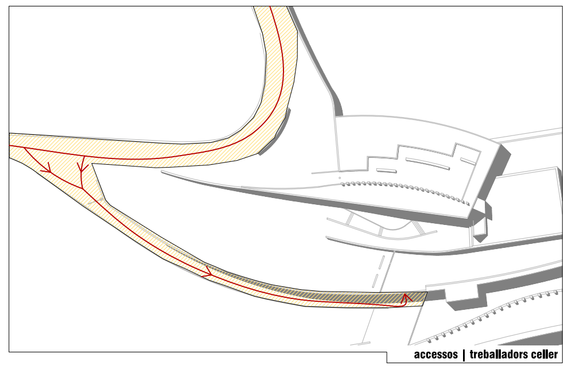

accessos | treballadors celler

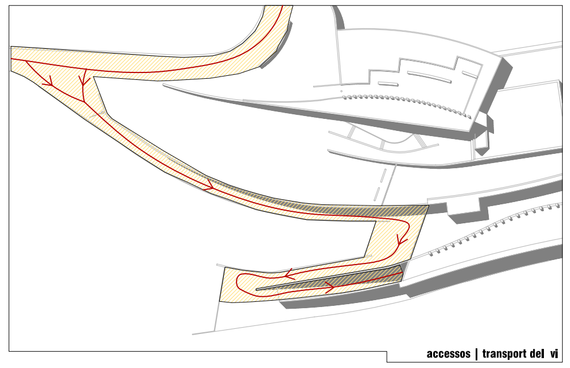

accessos | transport del vi

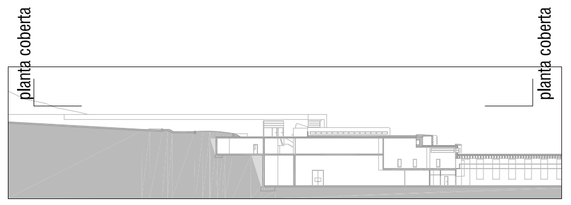

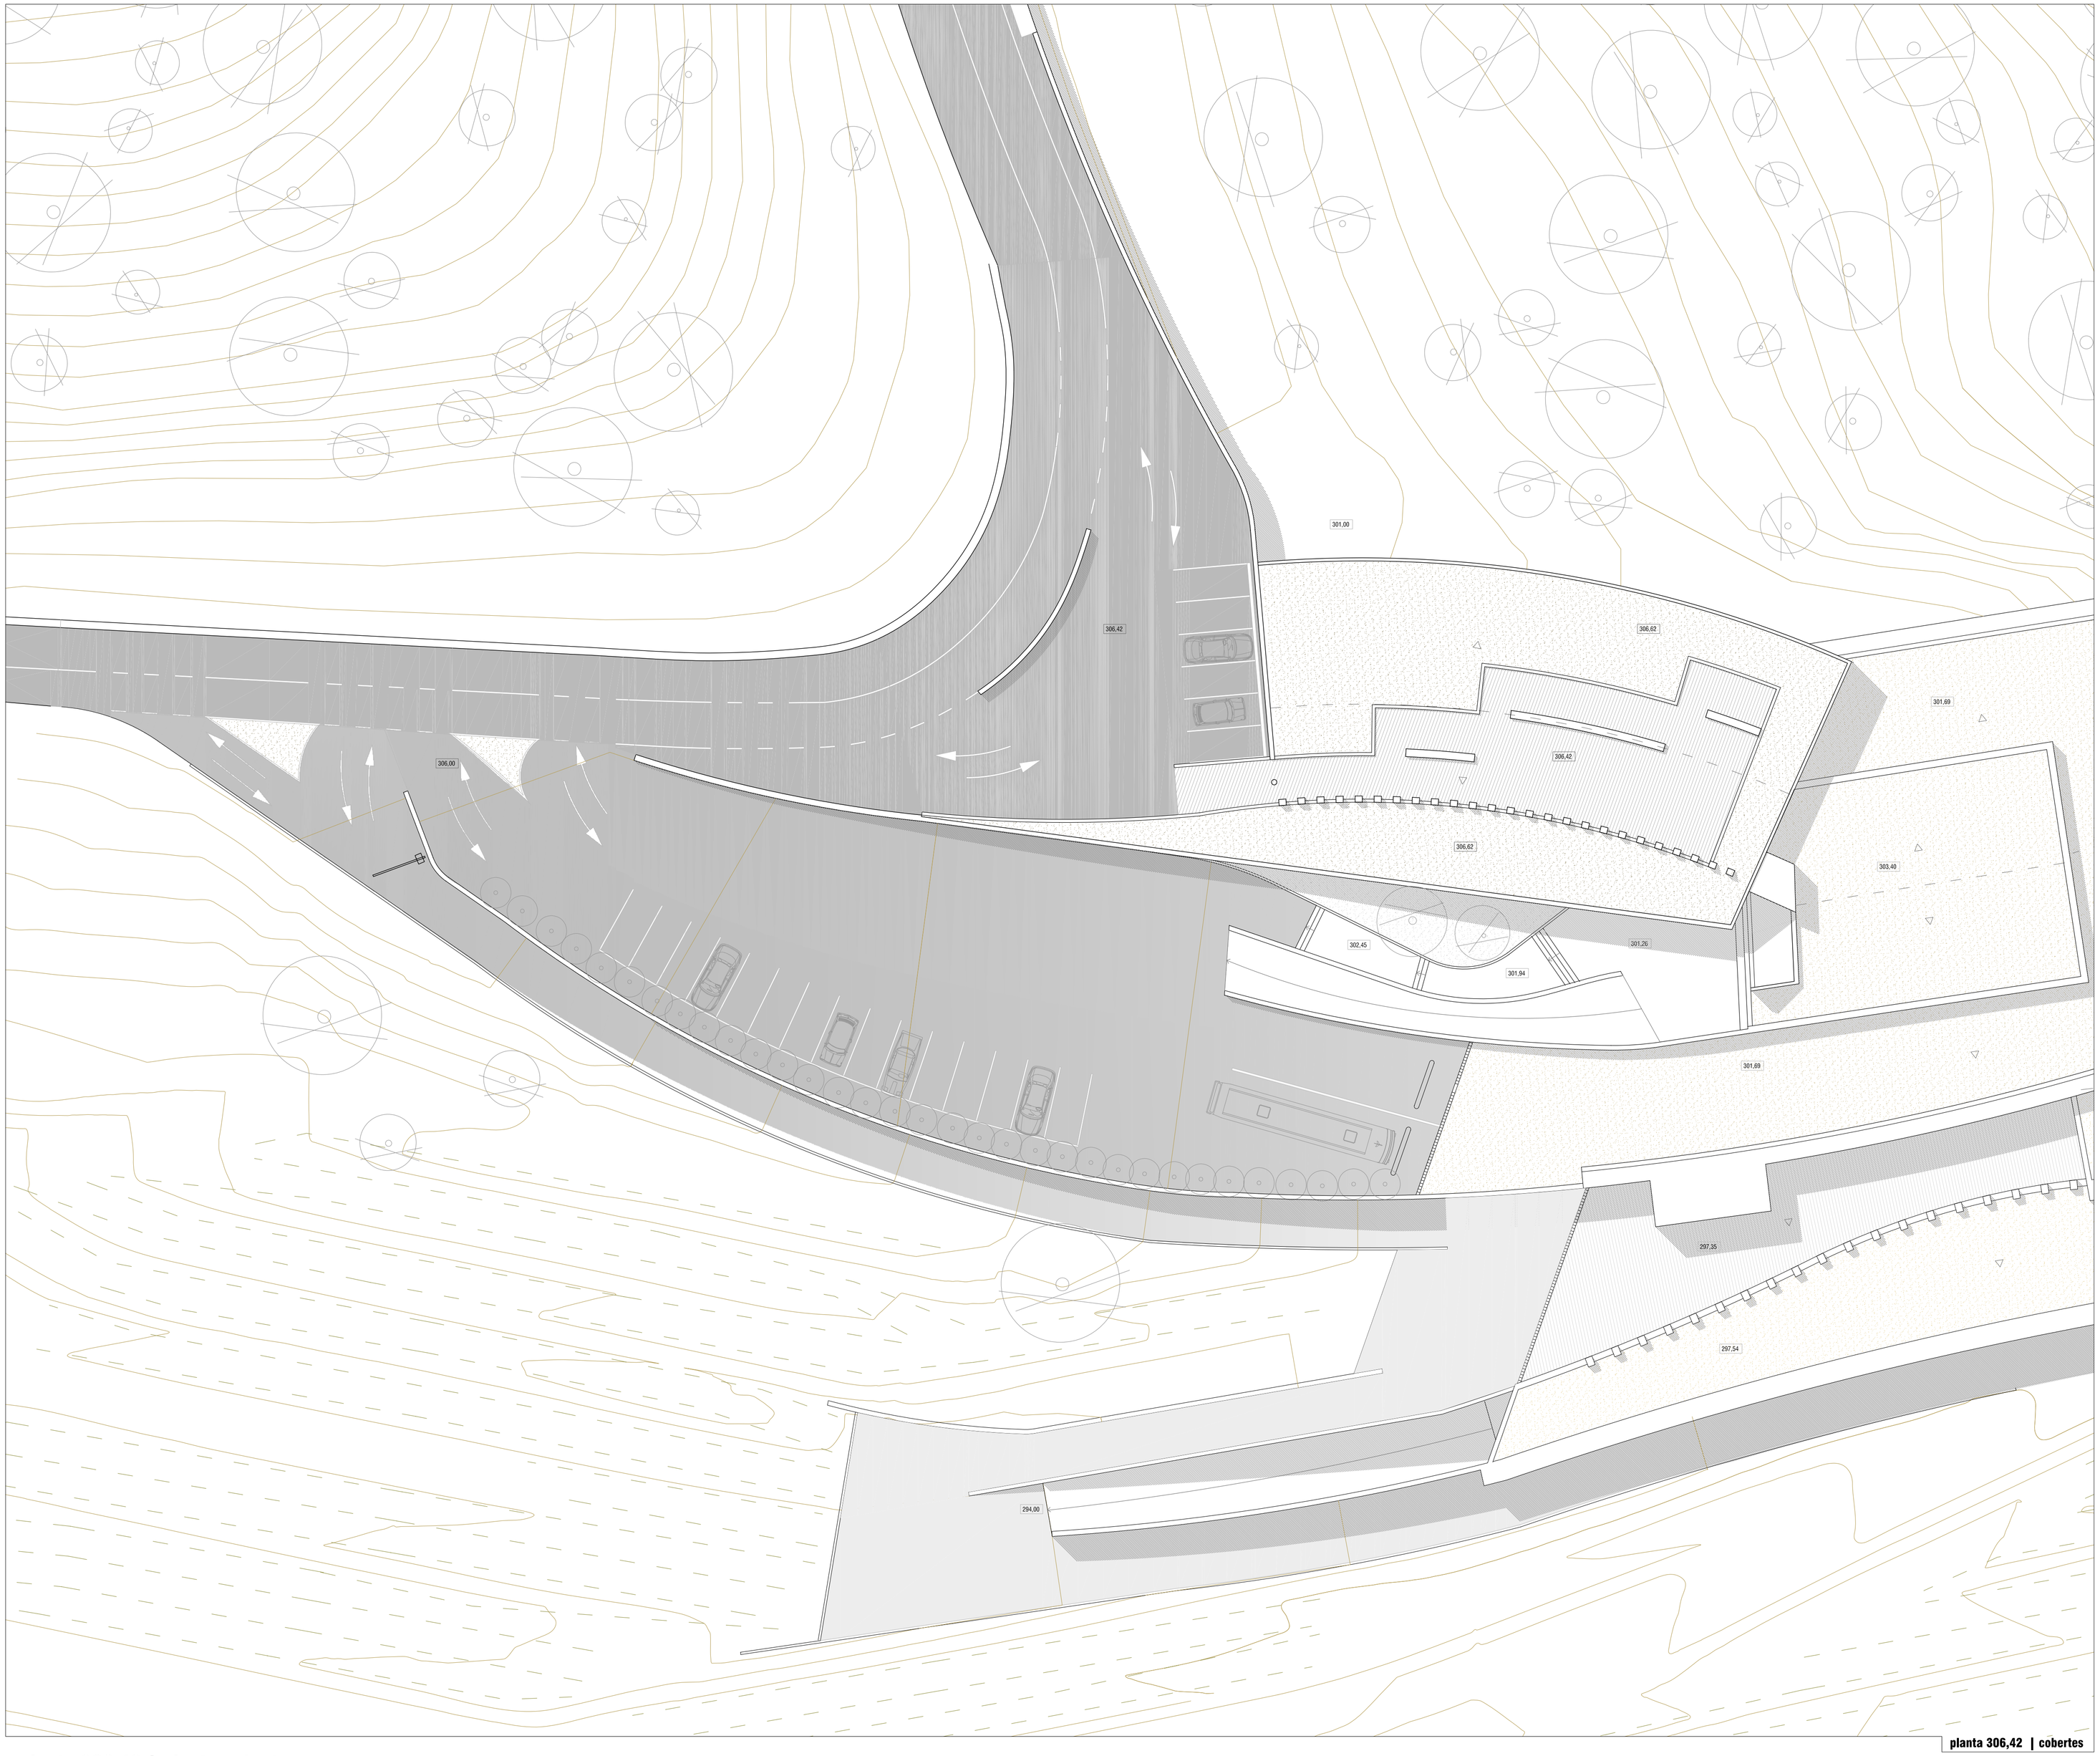

planta 306,42 | cobertes

0 1 2 5 10
escala 1:200
juny 2009
N