




ALÇAT OEST

 

SECCIÓ NUCLI PÚBLIC

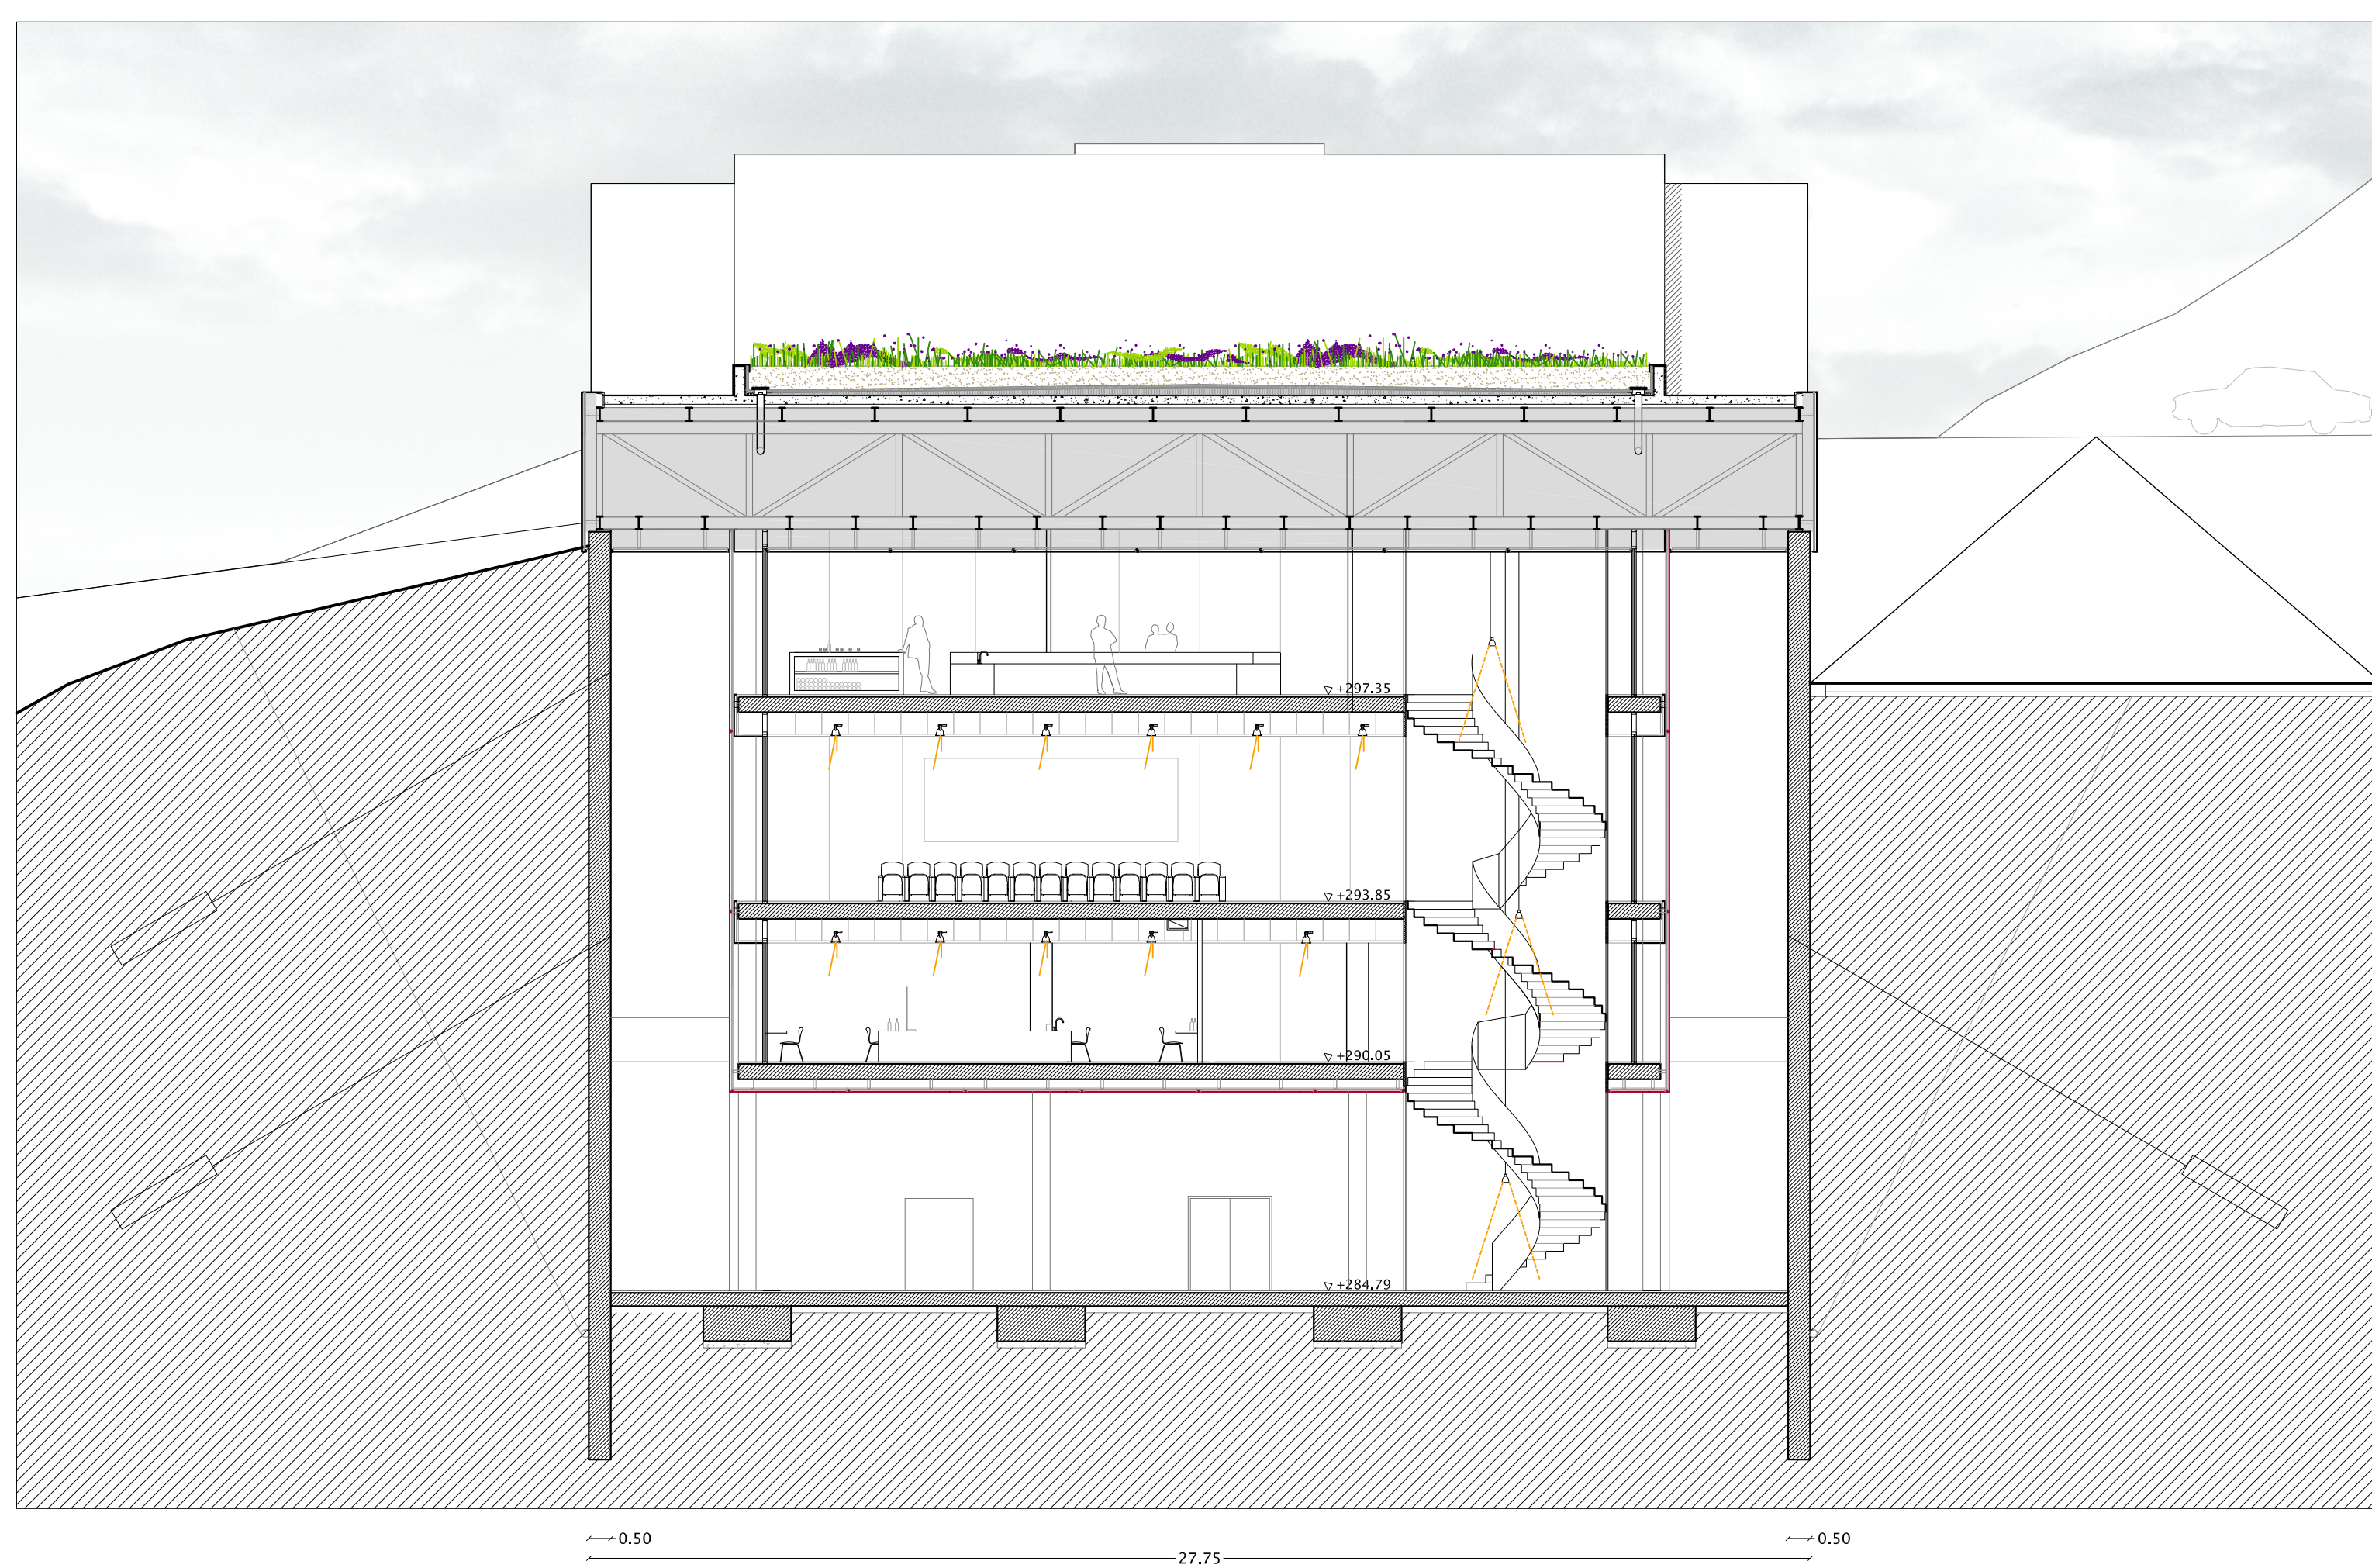

SECCIÓ SALA TINES

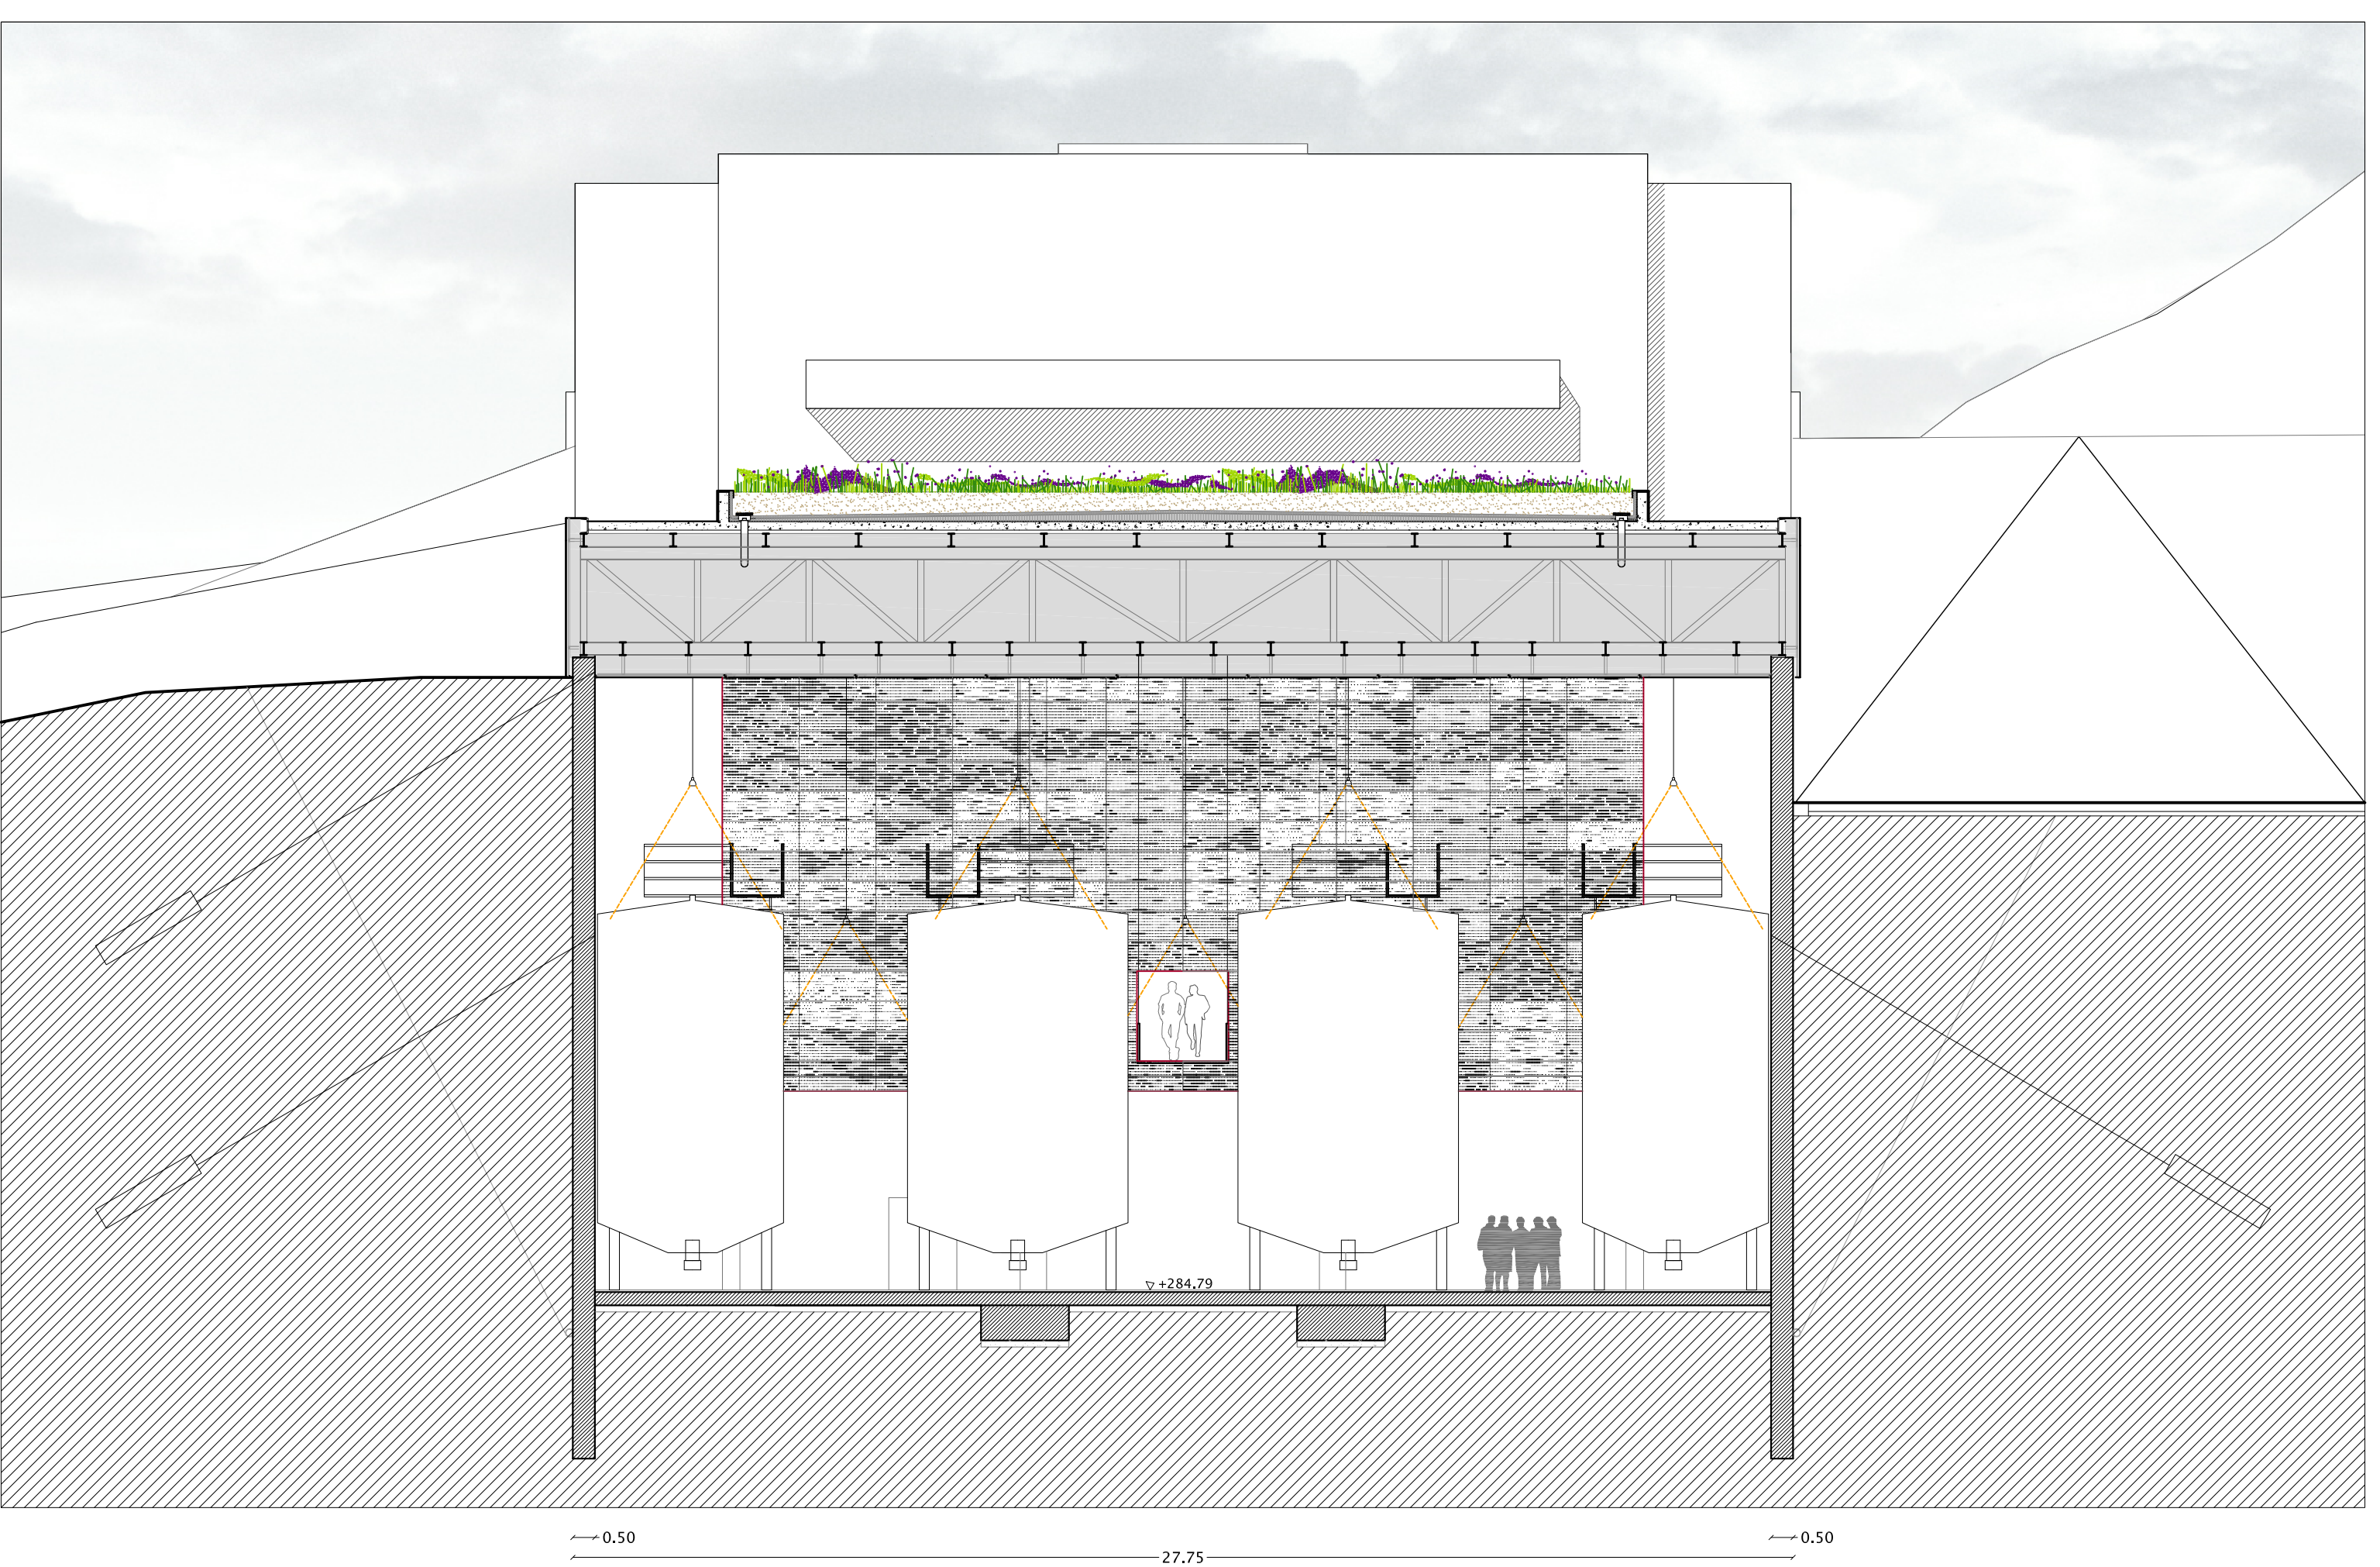

SECCIÓ EMBOTELLAT/ EMMAGATZEMATGE/ ARRIBADA RAIM

