



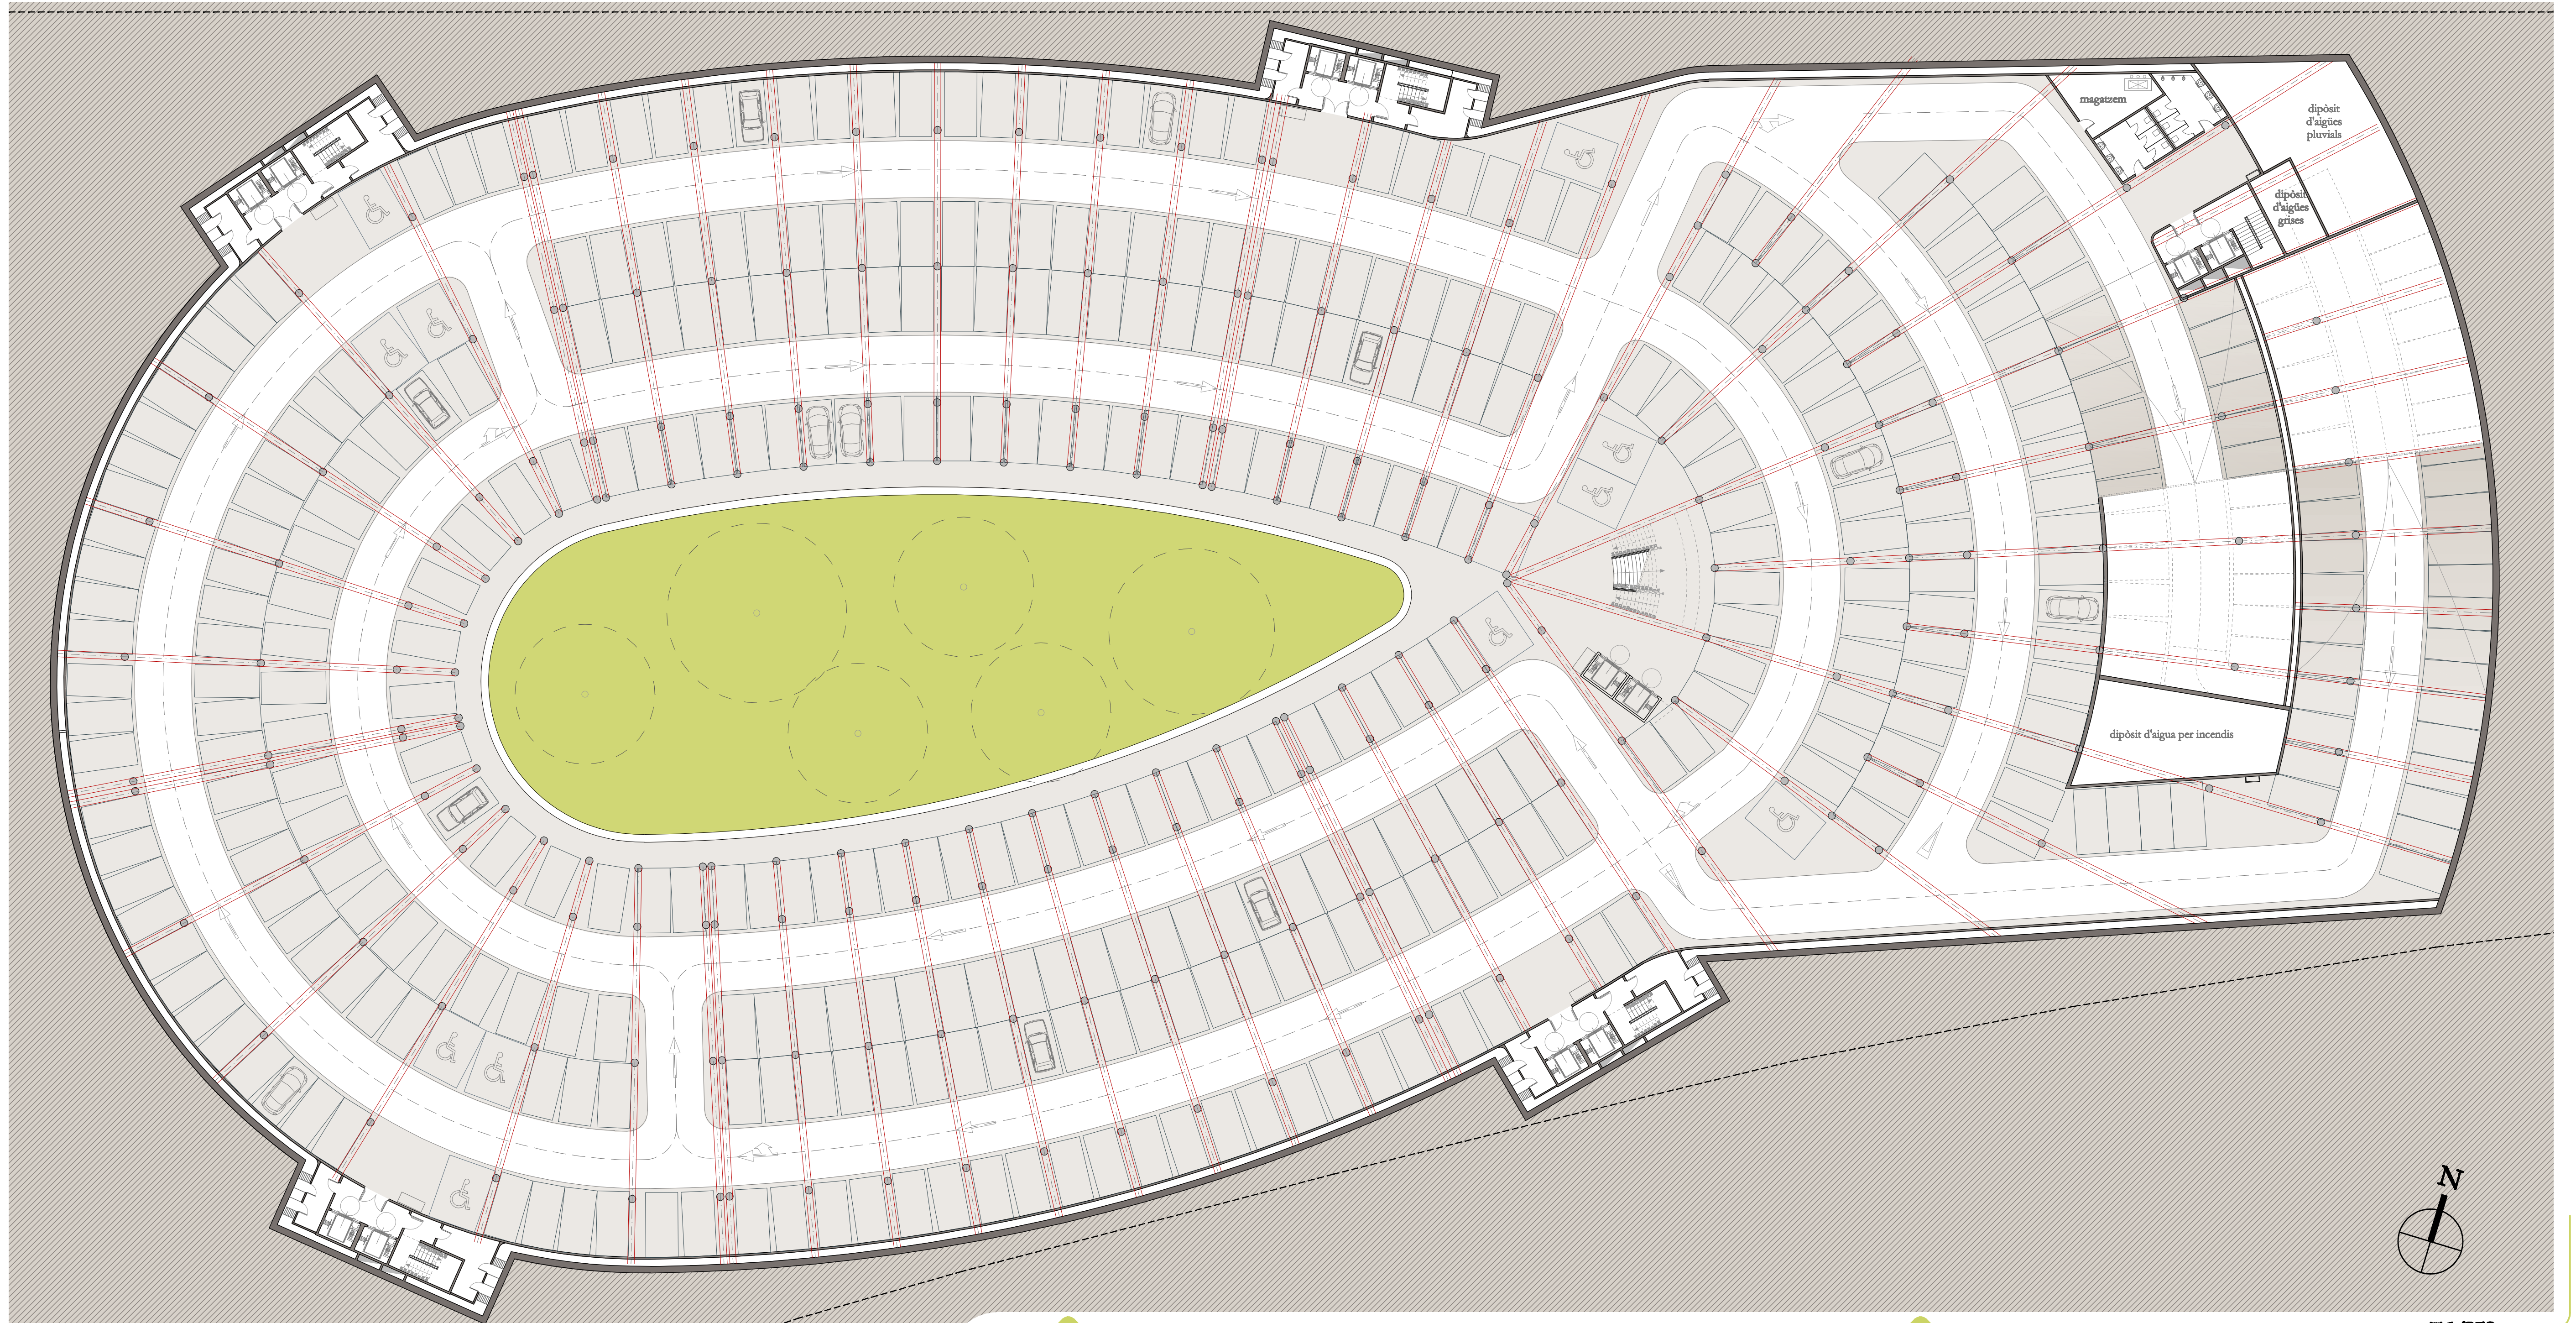

VISTA EXTERIOR GENERAL

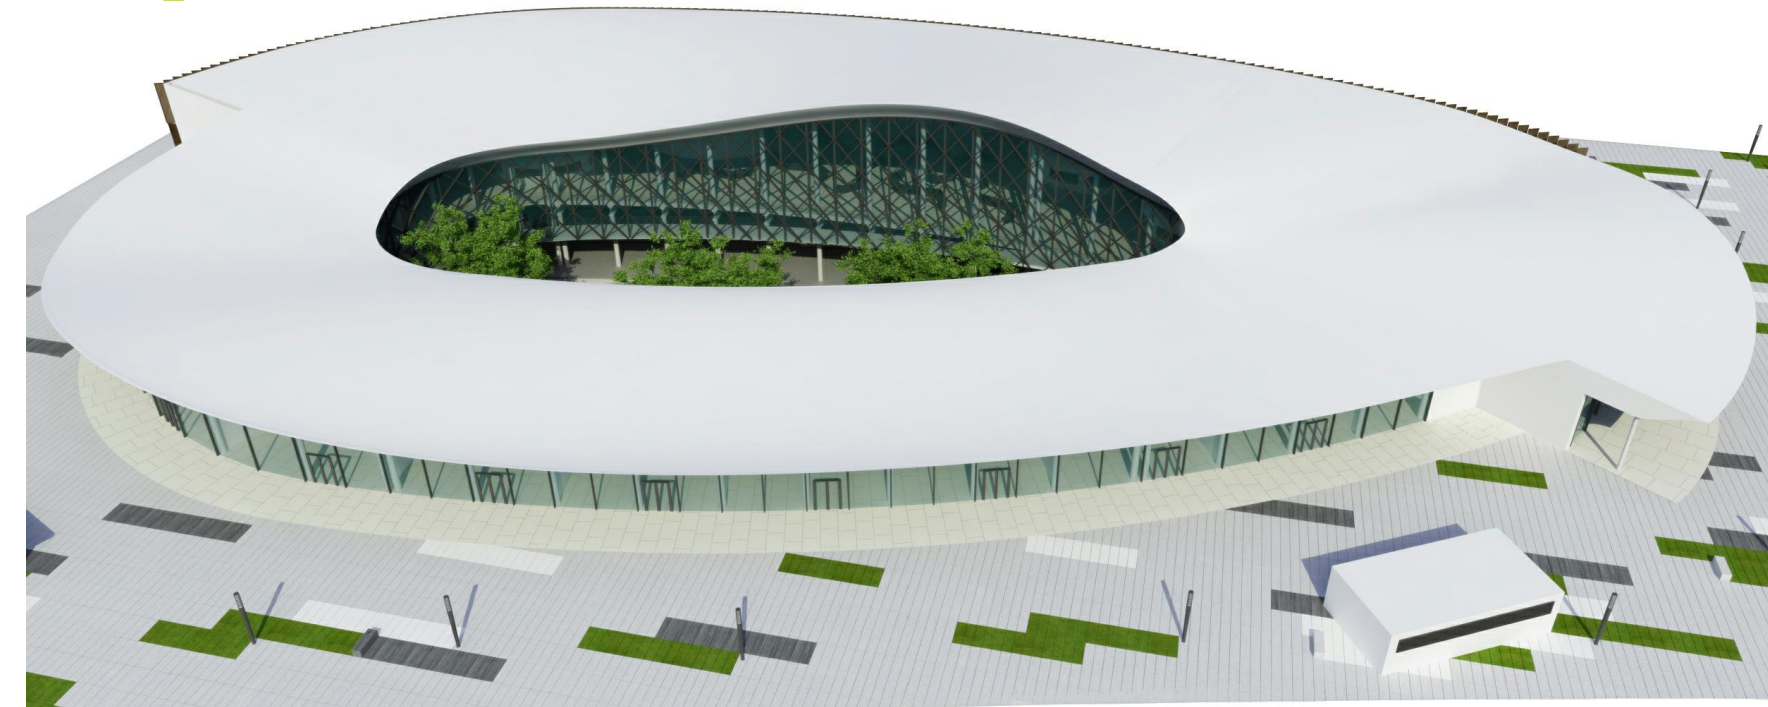

SUPERFÍCIES

E1/250