
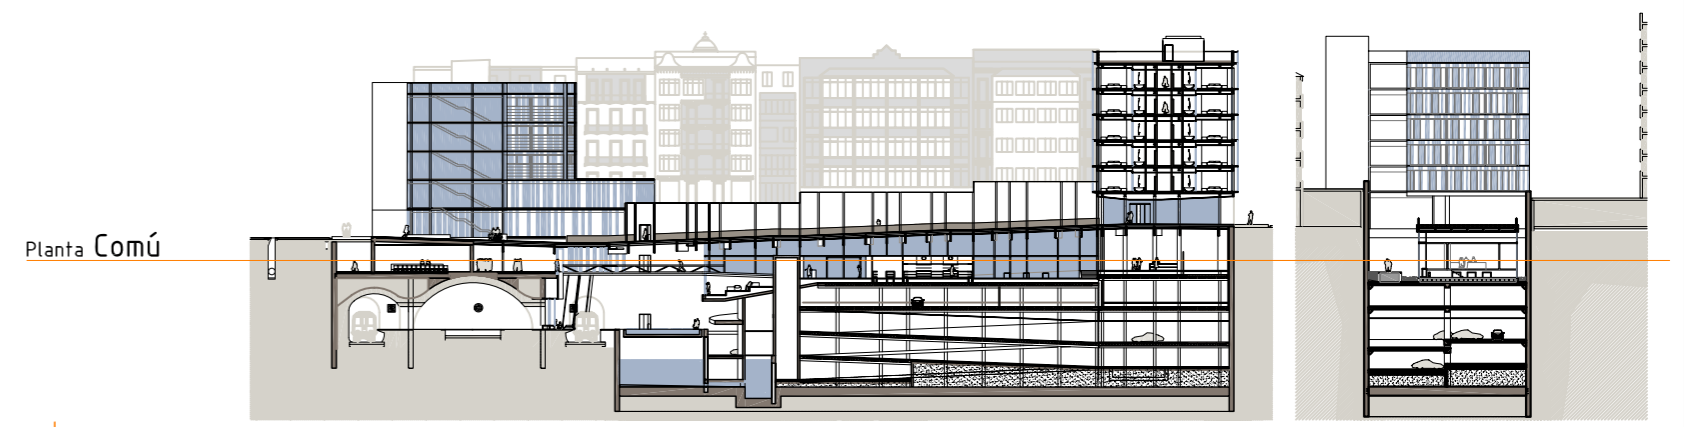



PROJECCIÓ D' UN GRAN ESPAI POLIValent SOTA RASANT que lligui els diferents programes desenvolupats en el projecte, a través de

funcions intercanviables comuns complementàries  
 fent-lo créixer o créixer en funció de la necessitat del moment, i configurant un espai que pugui funcionar independentment del de cotxa sobre rasant (Programa "dur" de COFAB + programa propi d' hotel + programa propi de la biblioteca de barri)

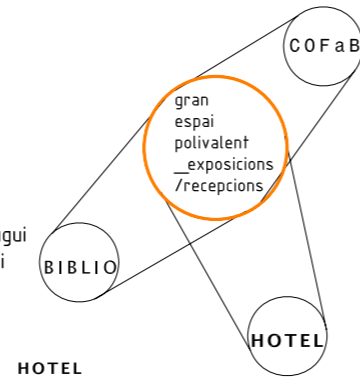

E 1/1000

<b>HOTEL</b>	Nucli vertical hotel.....101m <sup>2</sup>	Vestíbul Metro i accés Renfe...312m <sup>2</sup>	<b>COFB</b>	Nucli Vertical COFB.....53,40m <sup>2</sup>
	Recepció.....85,61m <sup>2</sup>	Sala Actes.....221m <sup>2</sup>		Vestíbul COFB.....432,91m <sup>2</sup>
	Hall.....200,93m <sup>2</sup>	Sala Reunió vinculada a SA.....71,20m <sup>2</sup>		Facturació i Adm. Receptes.....110,57m <sup>2</sup>
	Restaurant.....259,77m <sup>2</sup>	Vestíbul Sala Actes.....226,26m <sup>2</sup>		Farmàcia Online, Agència Viatges, Inspecció, Agència cultural, Farmacèutics sense fronteres.....117,93m <sup>2</sup>
	Cuina.....110,48m <sup>2</sup>	Guardarroses.....23,25m <sup>2</sup>		
	Postres.....23,23m <sup>2</sup>			
	Cafeteria.....114,69m <sup>2</sup>			
	Cafè-Wifi.....96,69m <sup>2</sup>			
	Terrassa.....140,45m <sup>2</sup>			
	Nucli Dipòsit.....20,36m <sup>2</sup>			
	Carrer.....353,34m <sup>2</sup>			
	Pati Lateral Dret.....67,80m <sup>2</sup>			
				<b>BIBLIOTECA</b>
				Nucli Vertical Biblioteca.....30m <sup>2</sup>
				Escaltes a Biblioteca Farmacèutics P1.....13,42m <sup>2</sup>
				<b>Total Superfície Ocupada.....3249,40m<sup>2</sup></b>

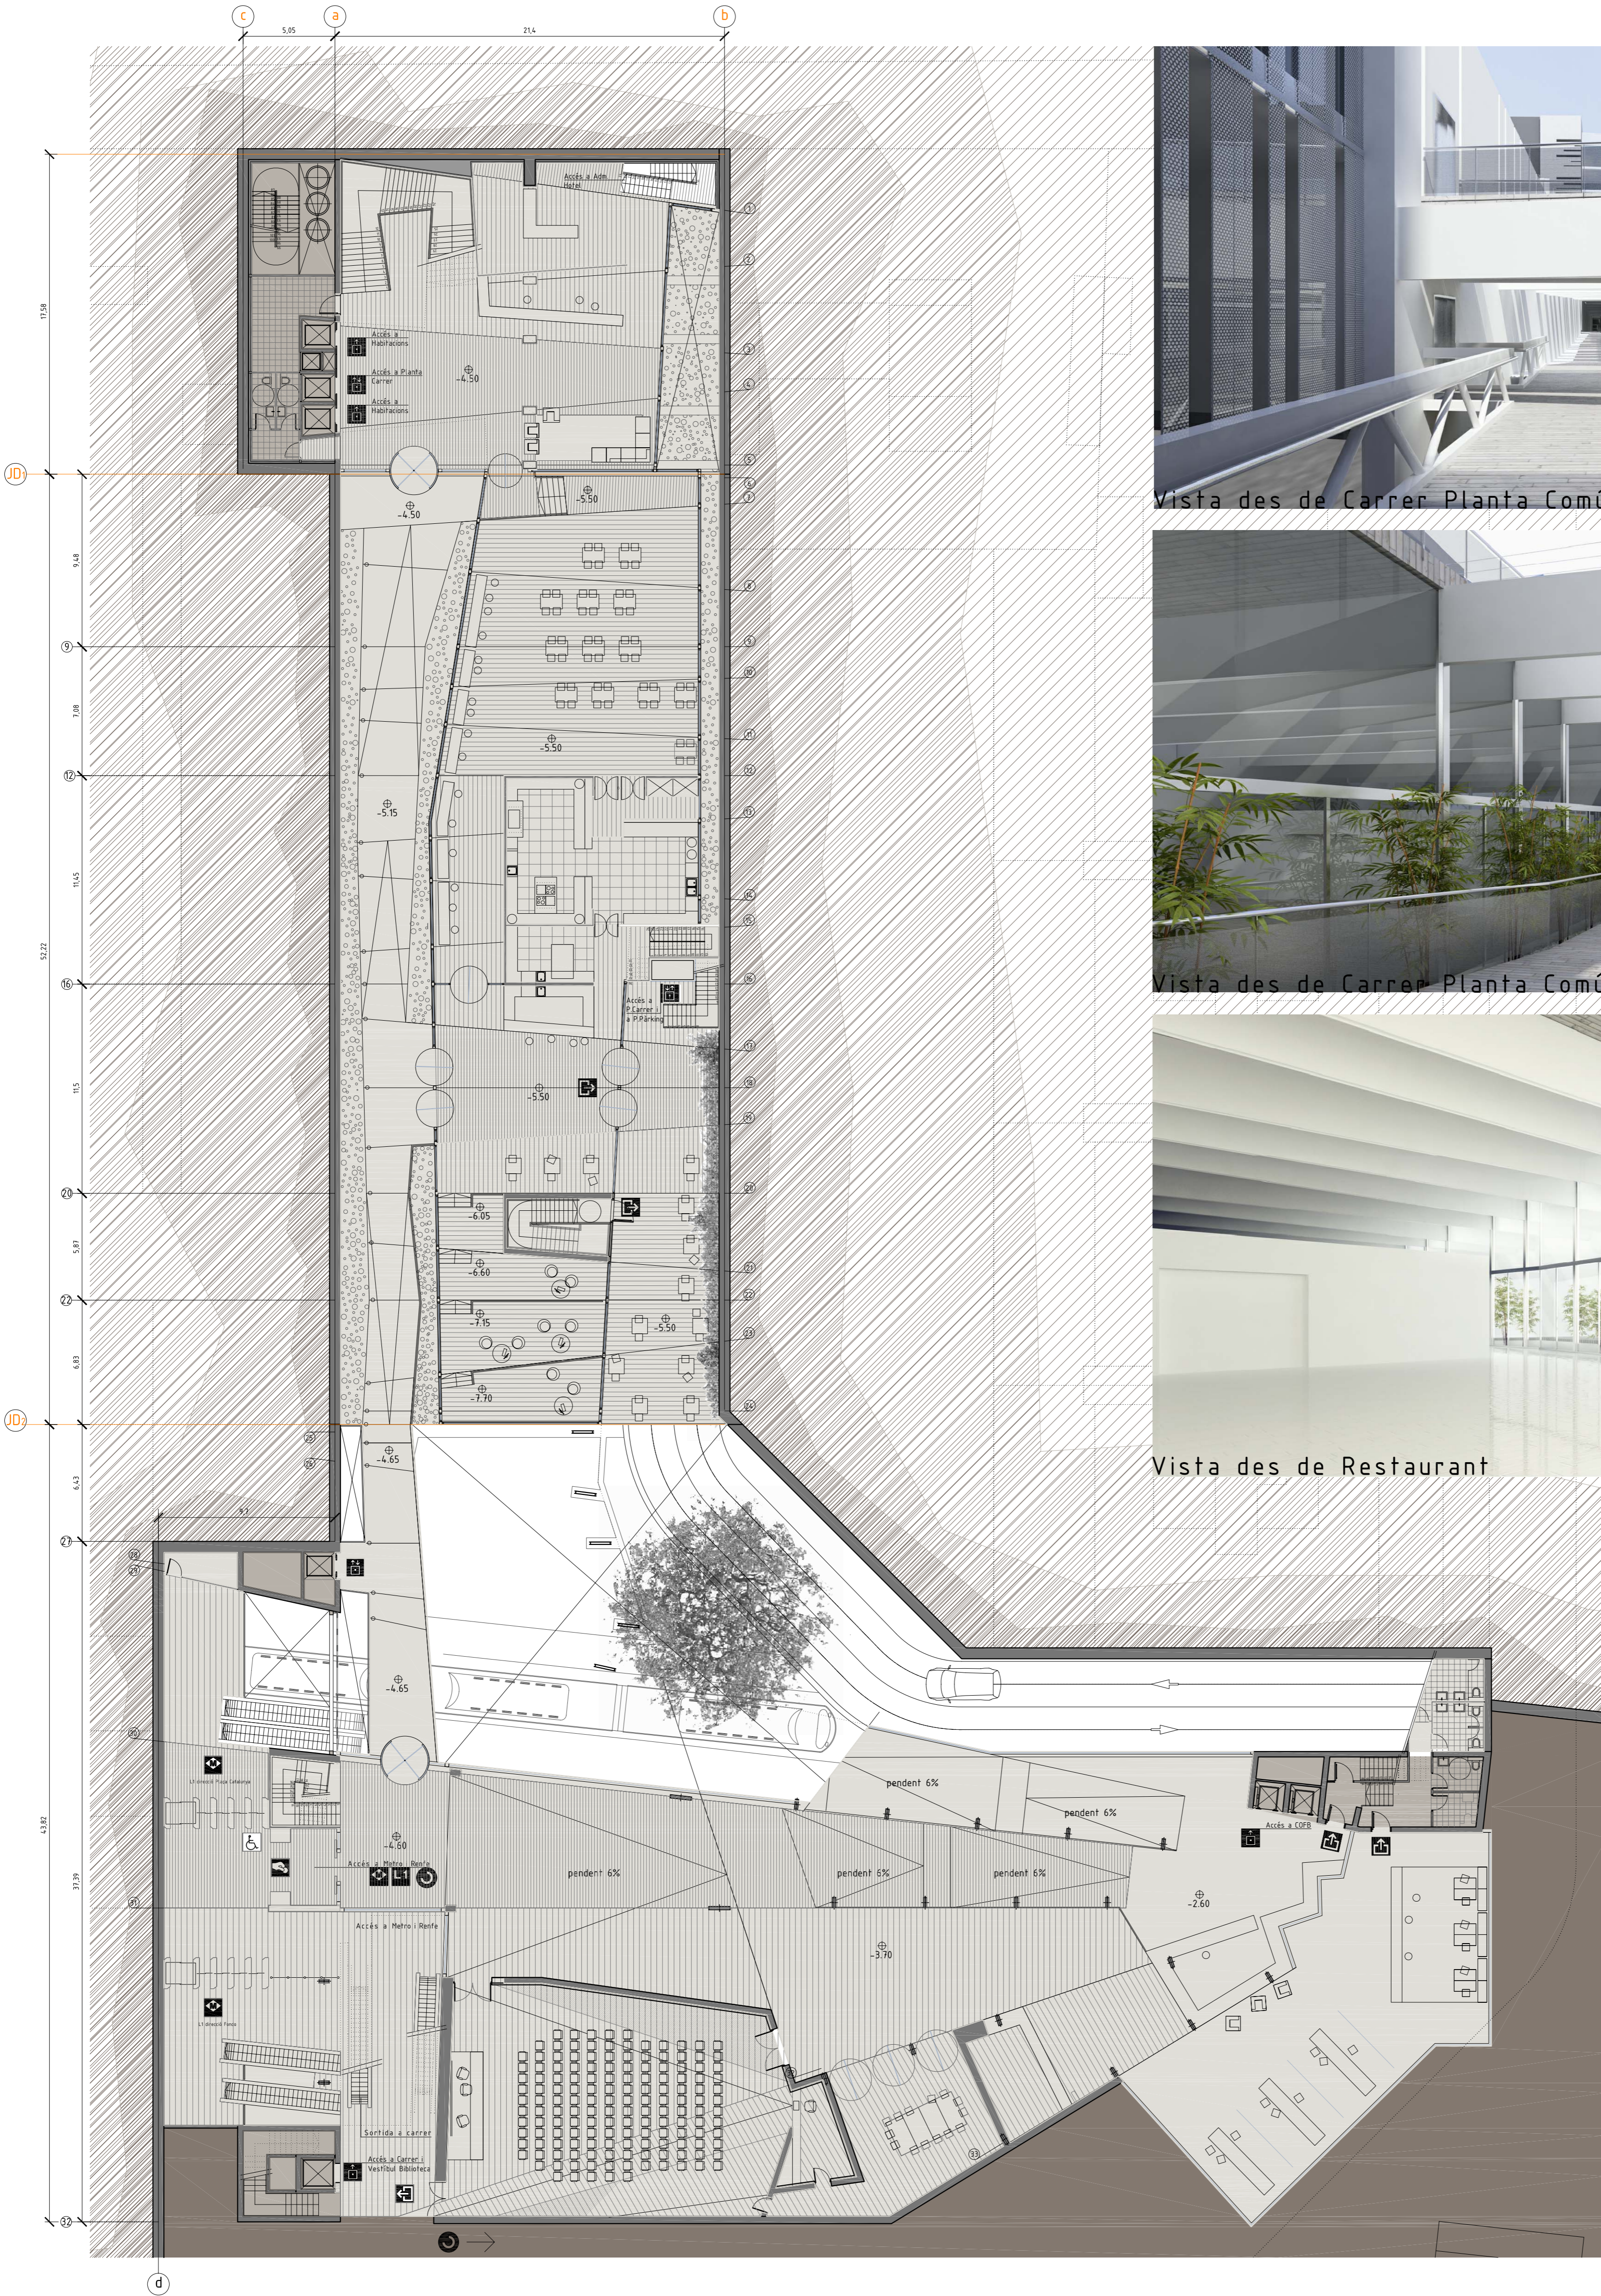

Vista des de Carrer Planta Comú



Vista des de Carrer Planta Comú



Vista des de Restaurant