

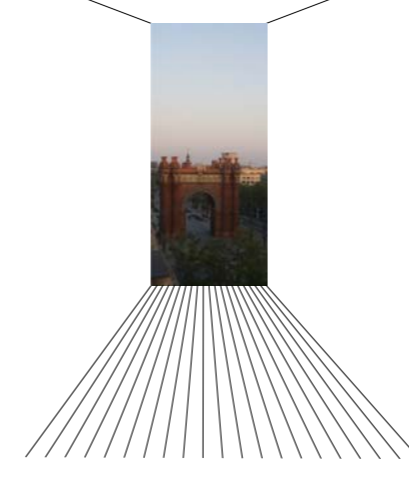


Planta T i p u s


E 1|200

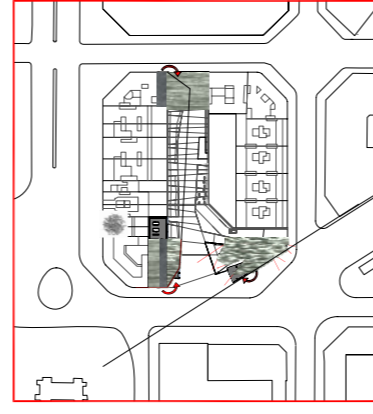

PLANTA TIPUS HOTEL	
Nucli vertical hotel.....	101m2
Habitació 1.....	35,55m2
Habitació 2.....	35,44m2
Habitació 3.....	29,75m2
Habitació 4.....	42,36m2
Habitació 5.....	36,98m2
Habitació 6.....	38,83m2
PLANTA TIPUS COFB	
Nucli Vertical COFB.....	53,40m2
Vestíbul planta.....
BIBLIOTECA	
Nucli Vertical Biblioteca.....	30m2
Planta.....	333m2
Total Superfície Ocupada.....	673,21m2

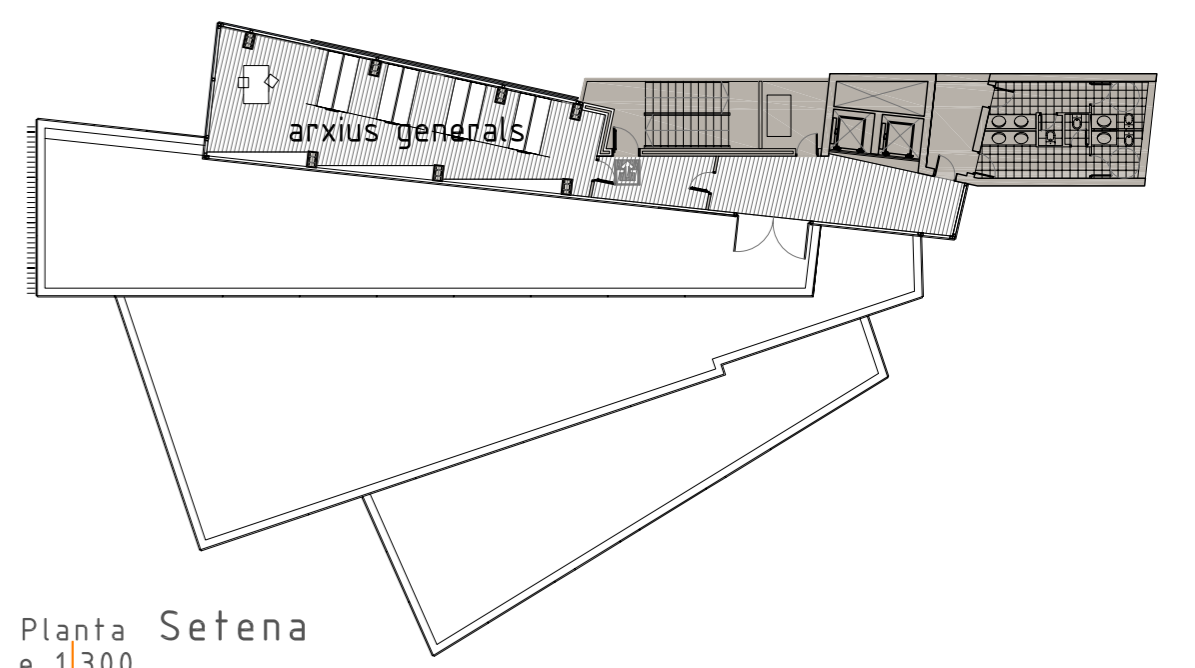


Planta Setena e 1|300

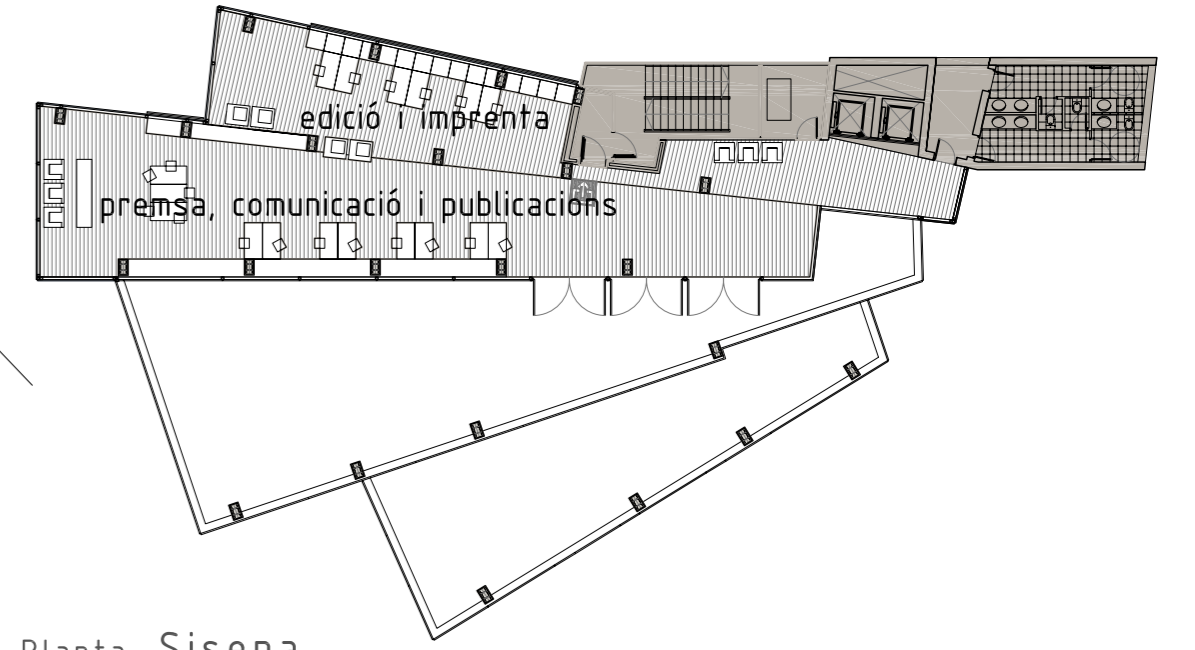

Planta Sisena e 1|300




Planta Cinquena e 1|300

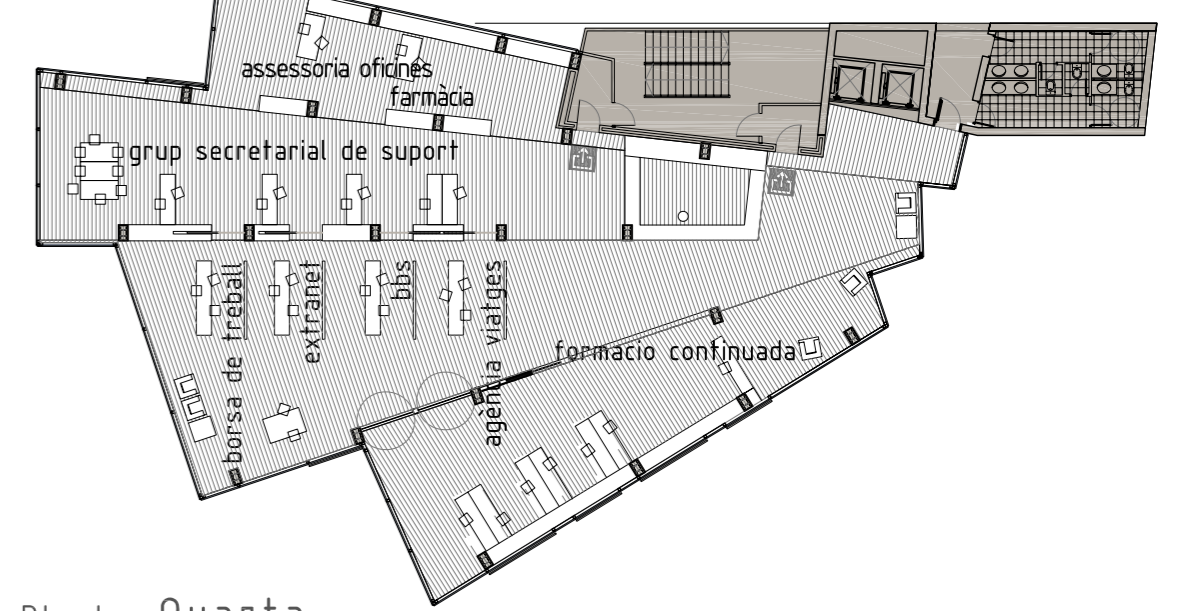







Planta Quarta e 1|300



Planta Tercera e 1|300

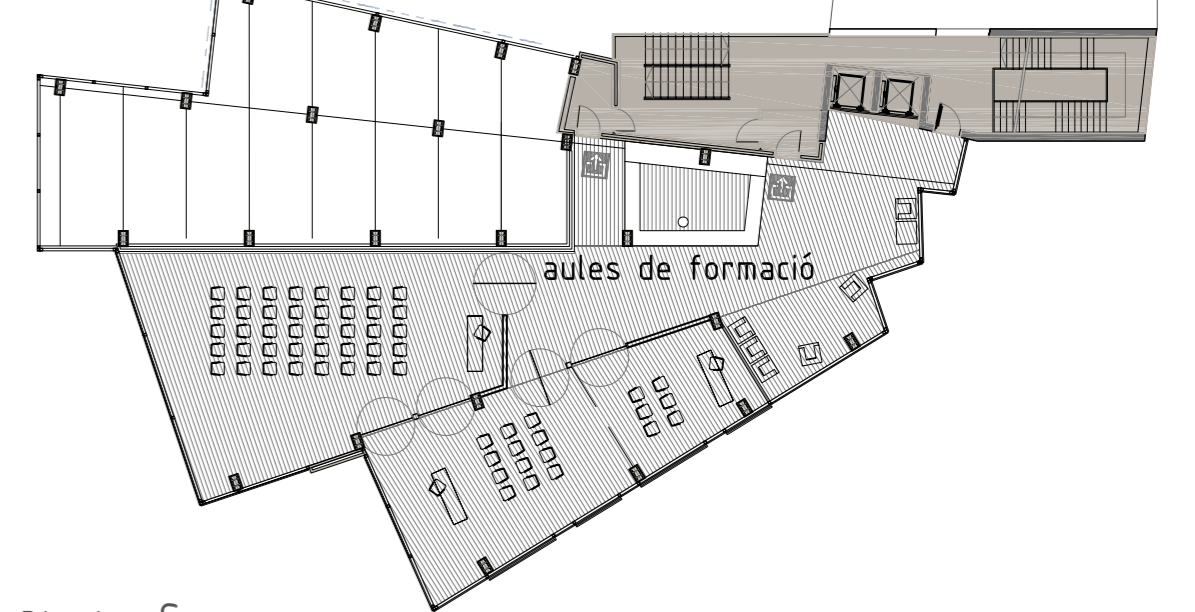

Planta Segona e 1|300

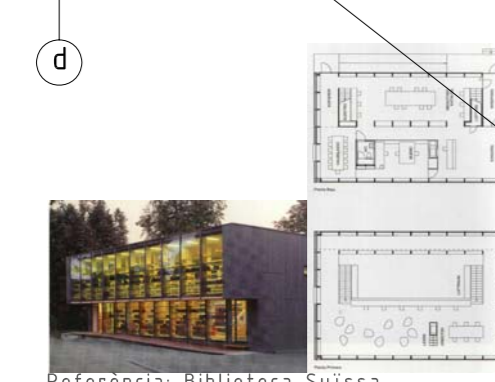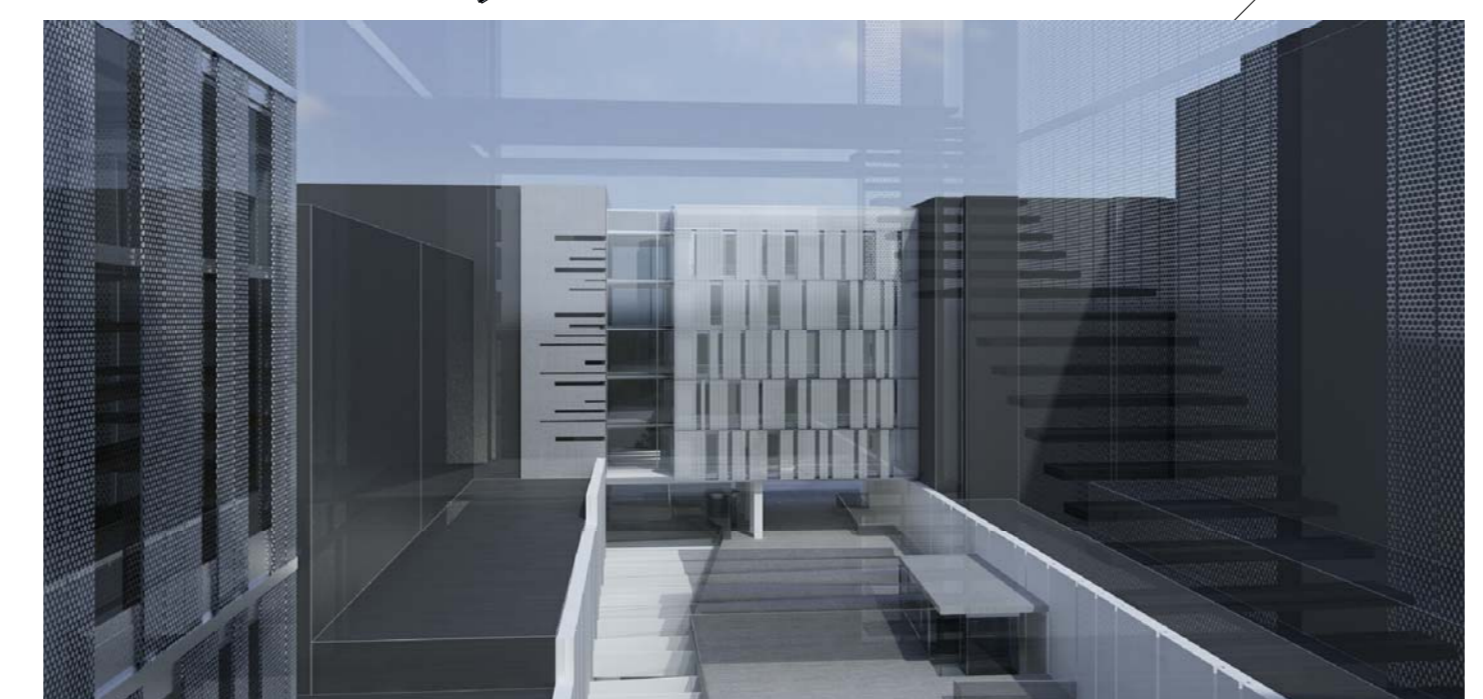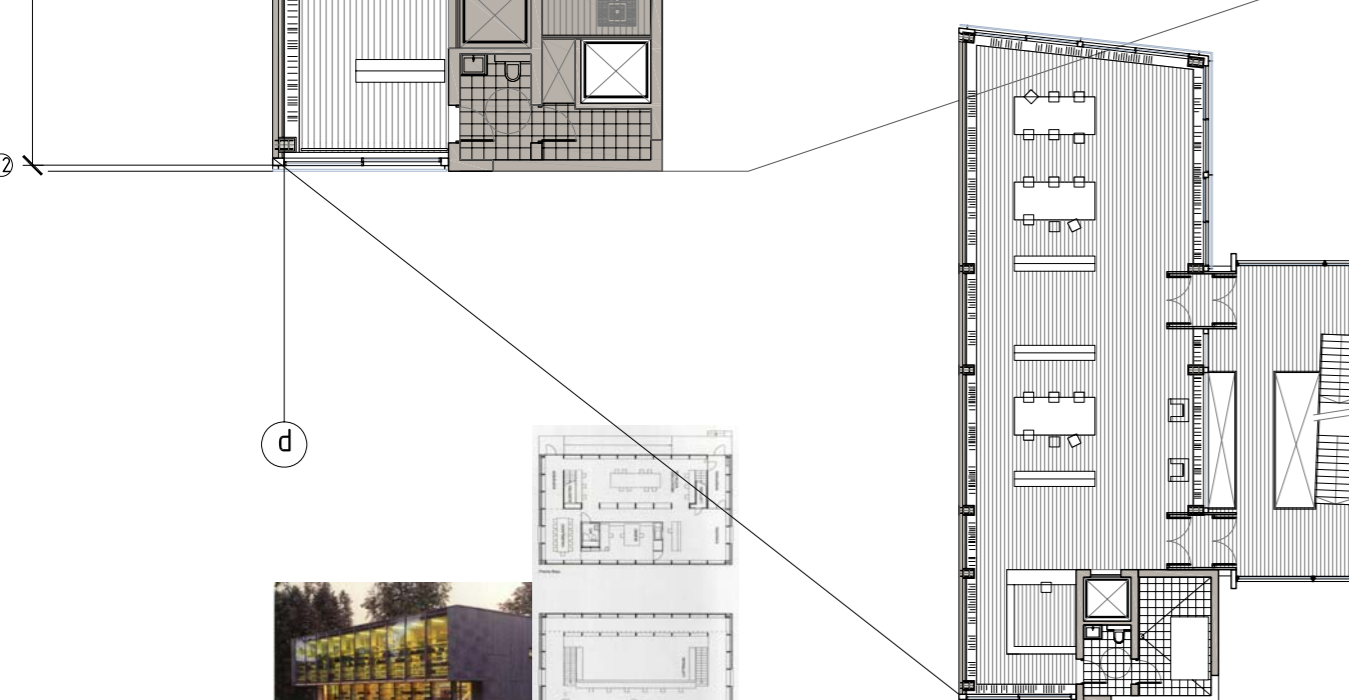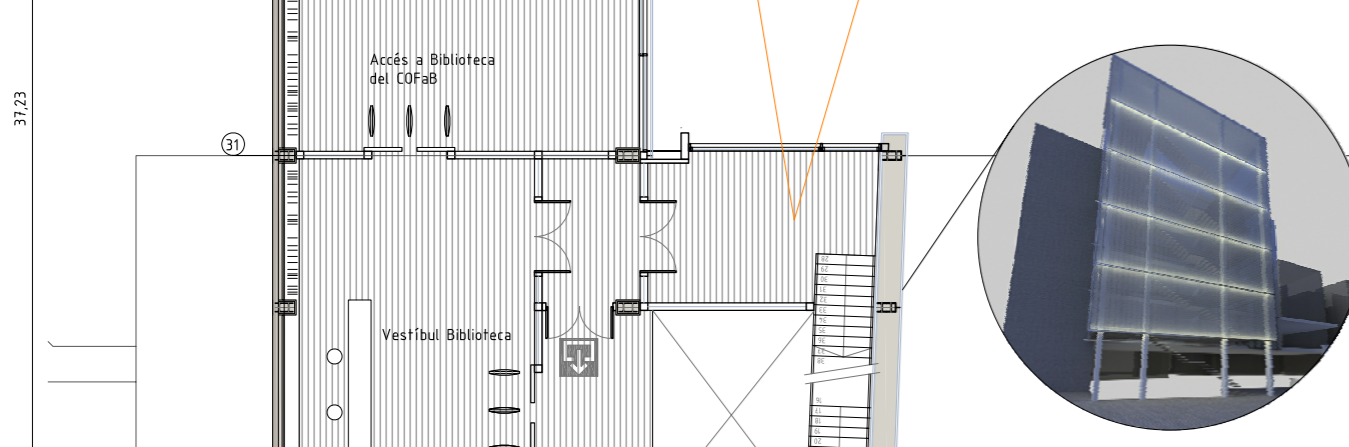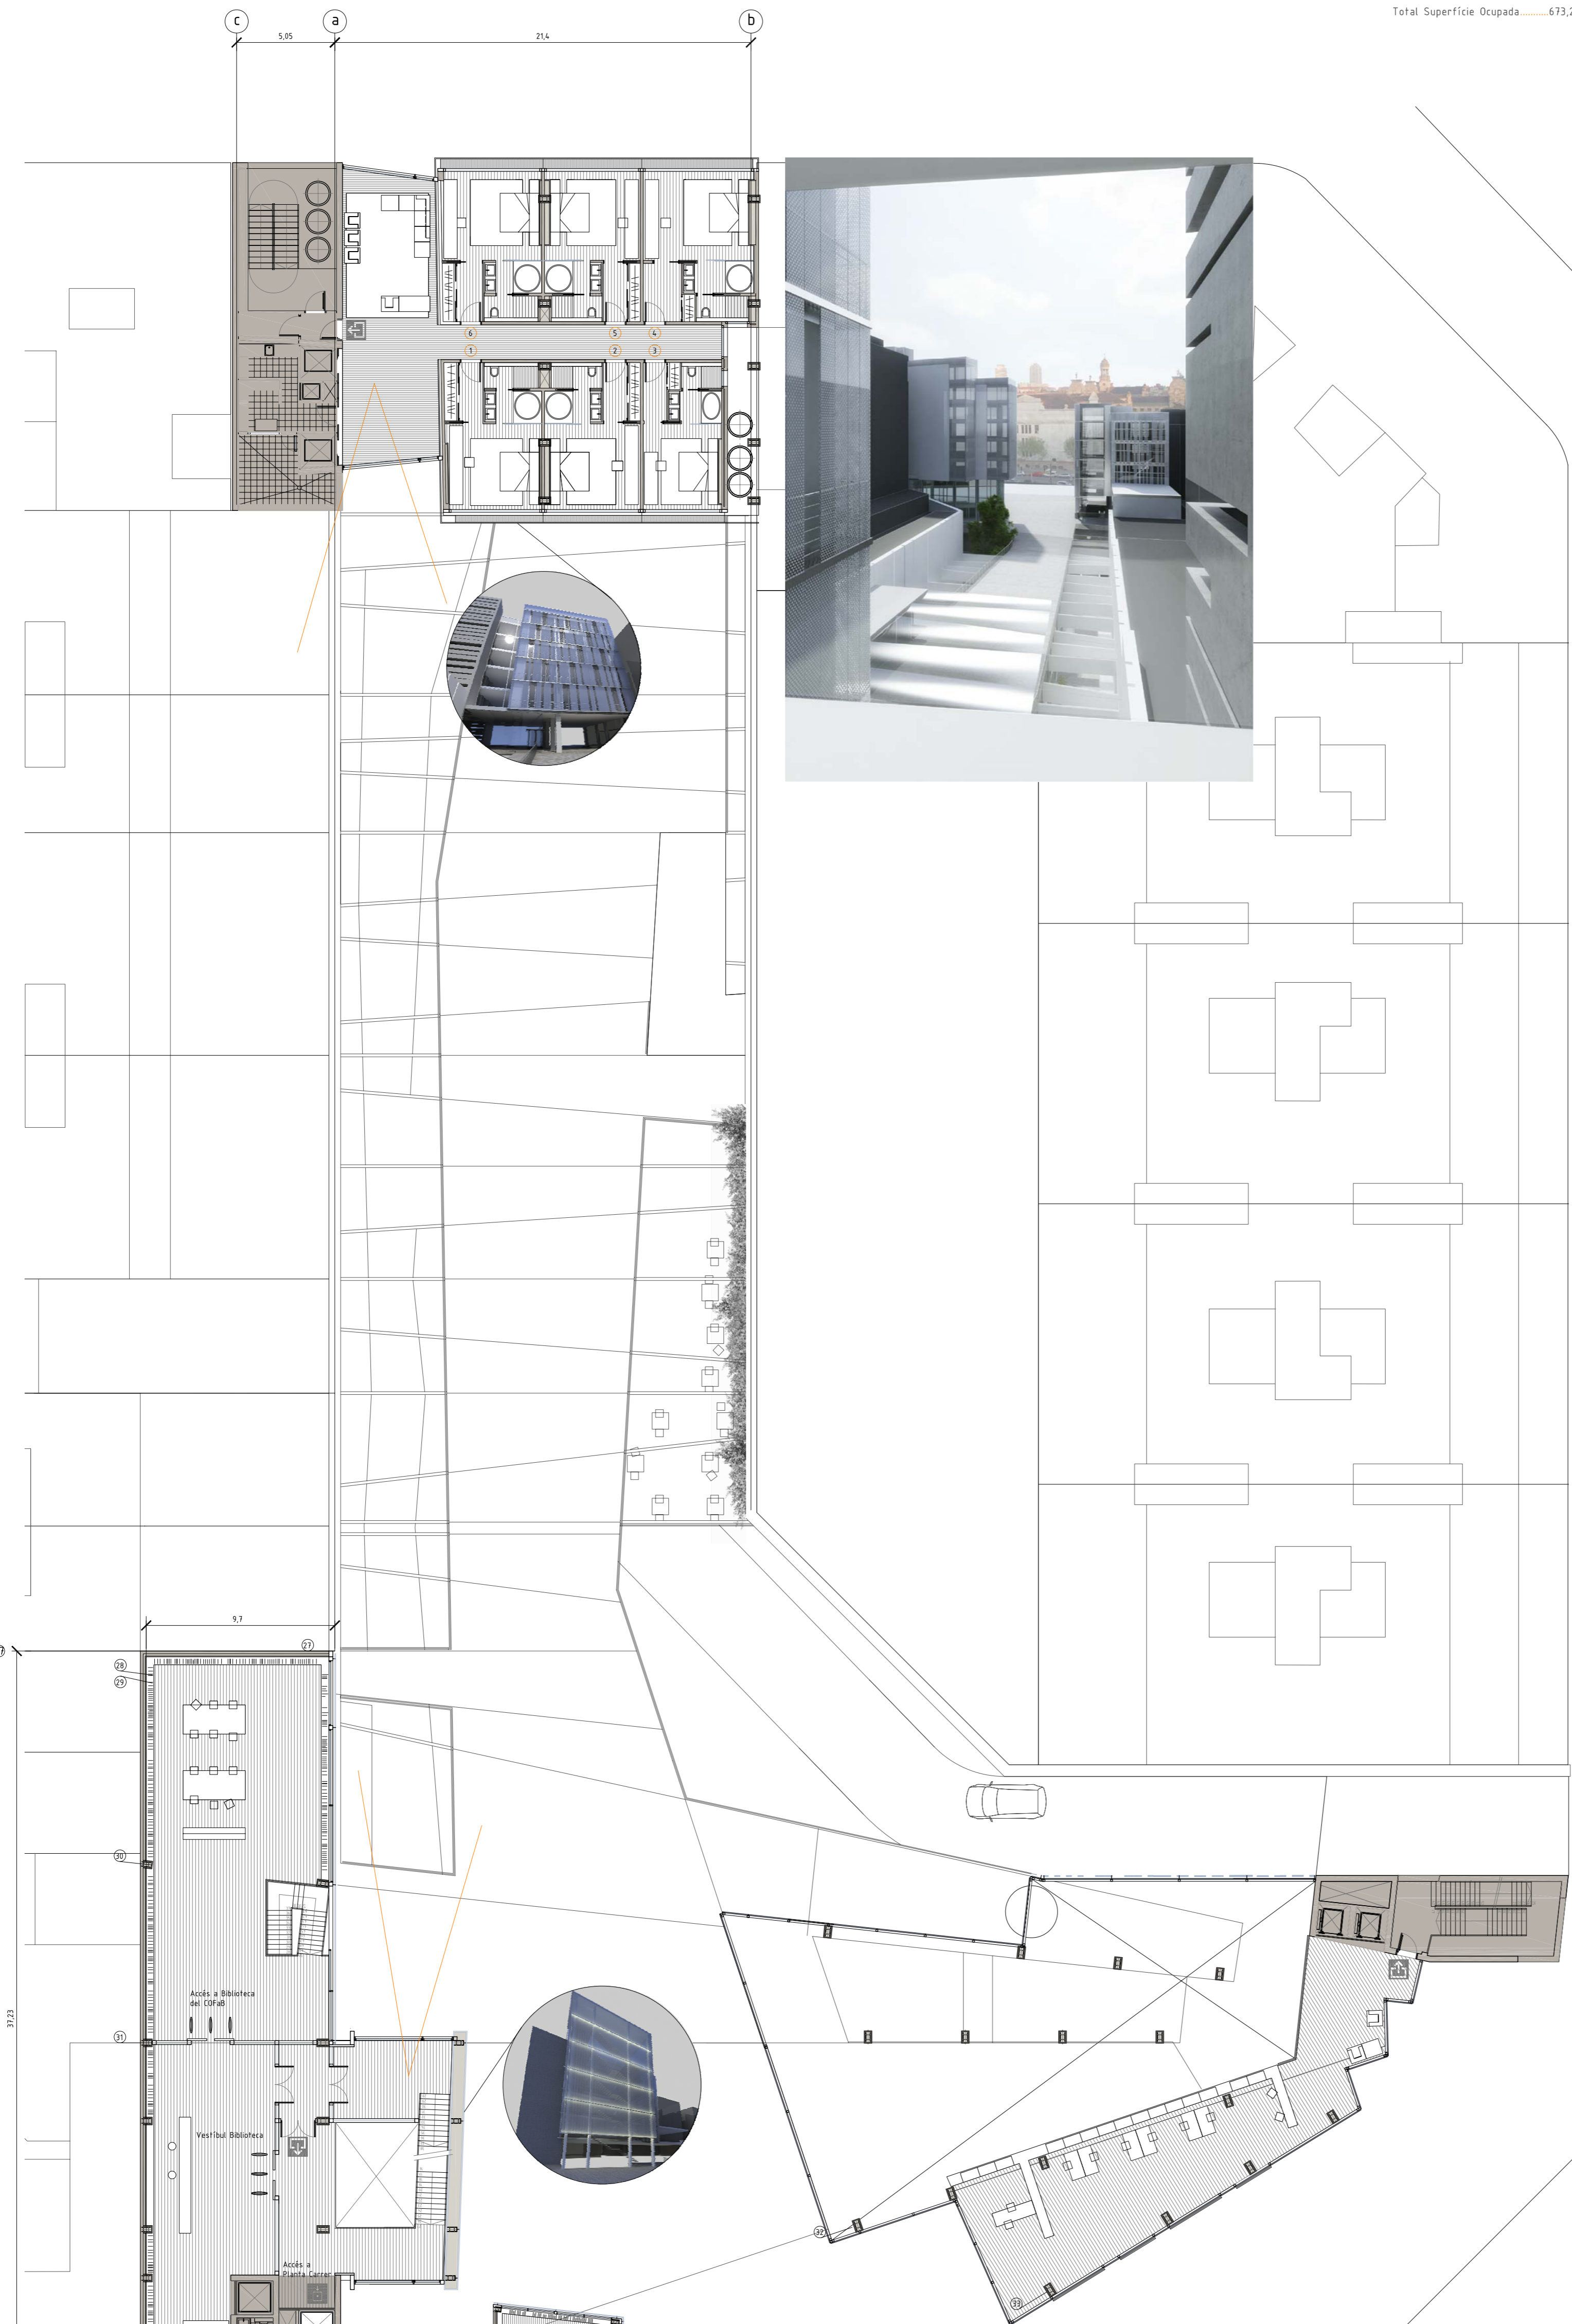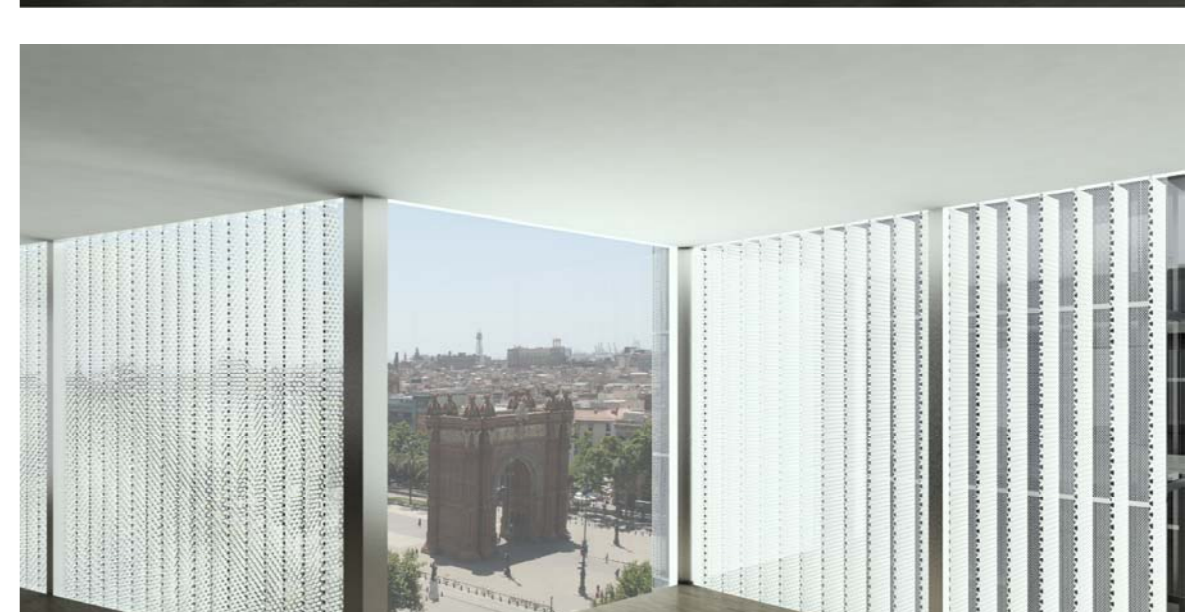

Planta Tipus e 1|300