

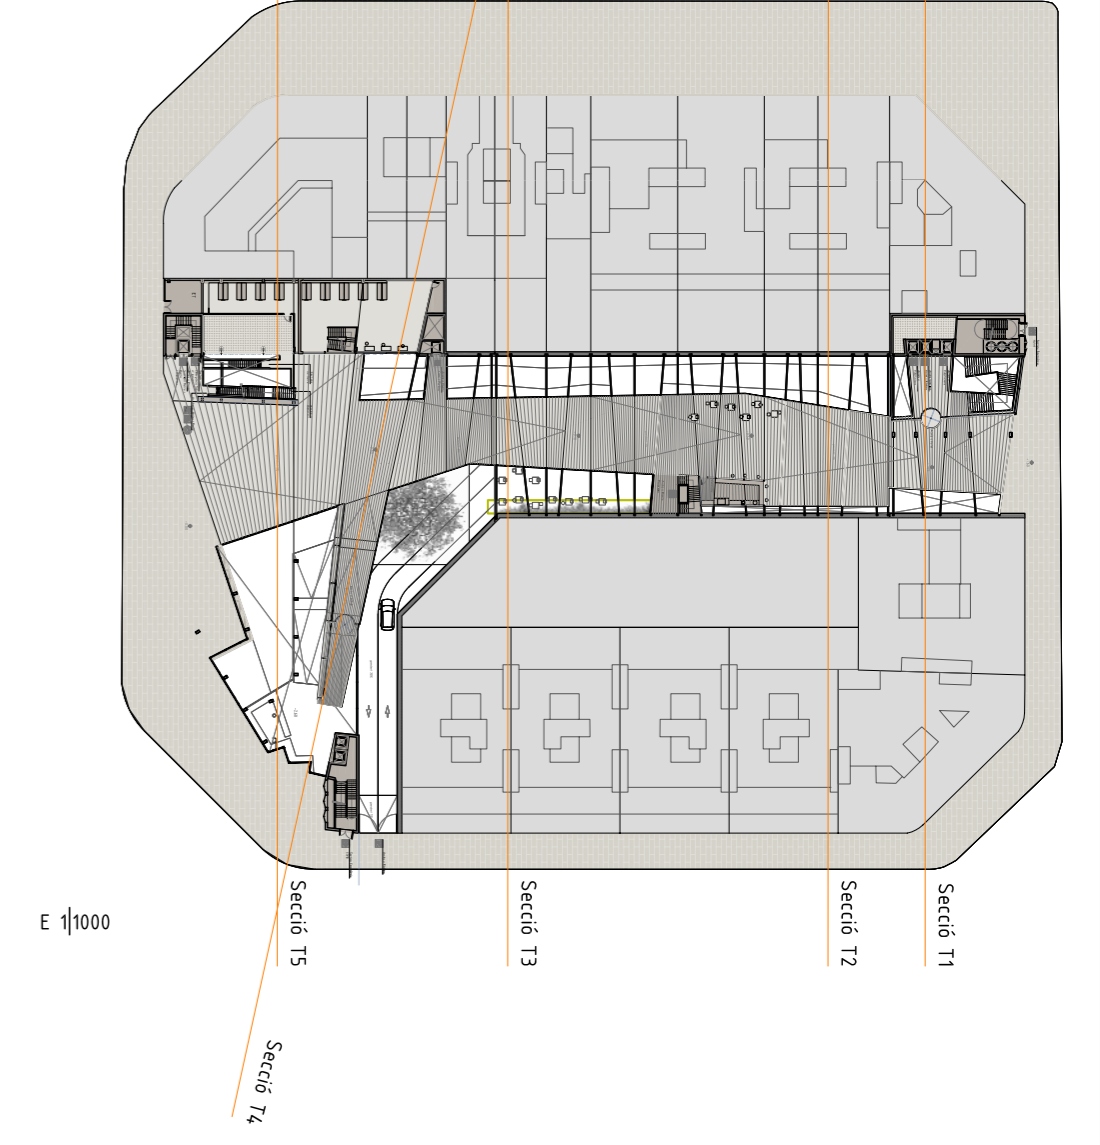
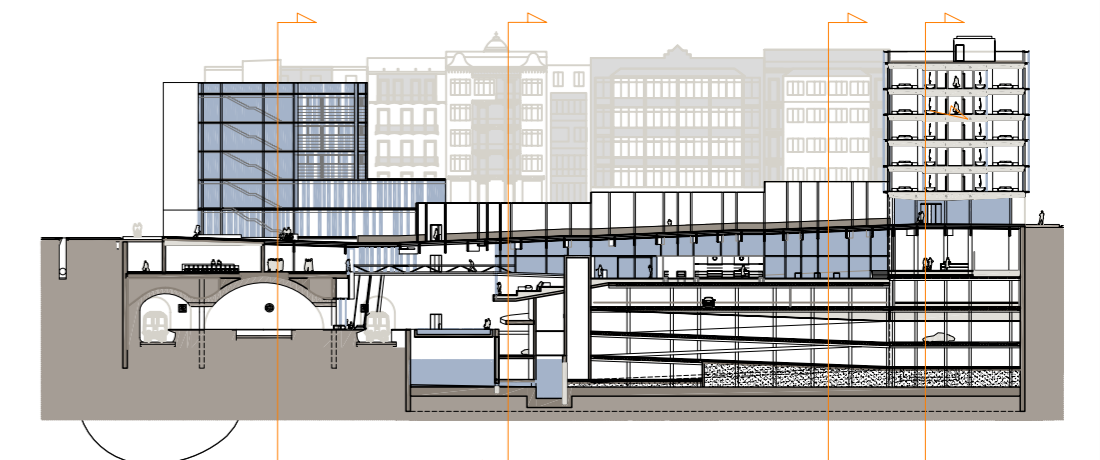


Secció T1|Vestíbul Hotel

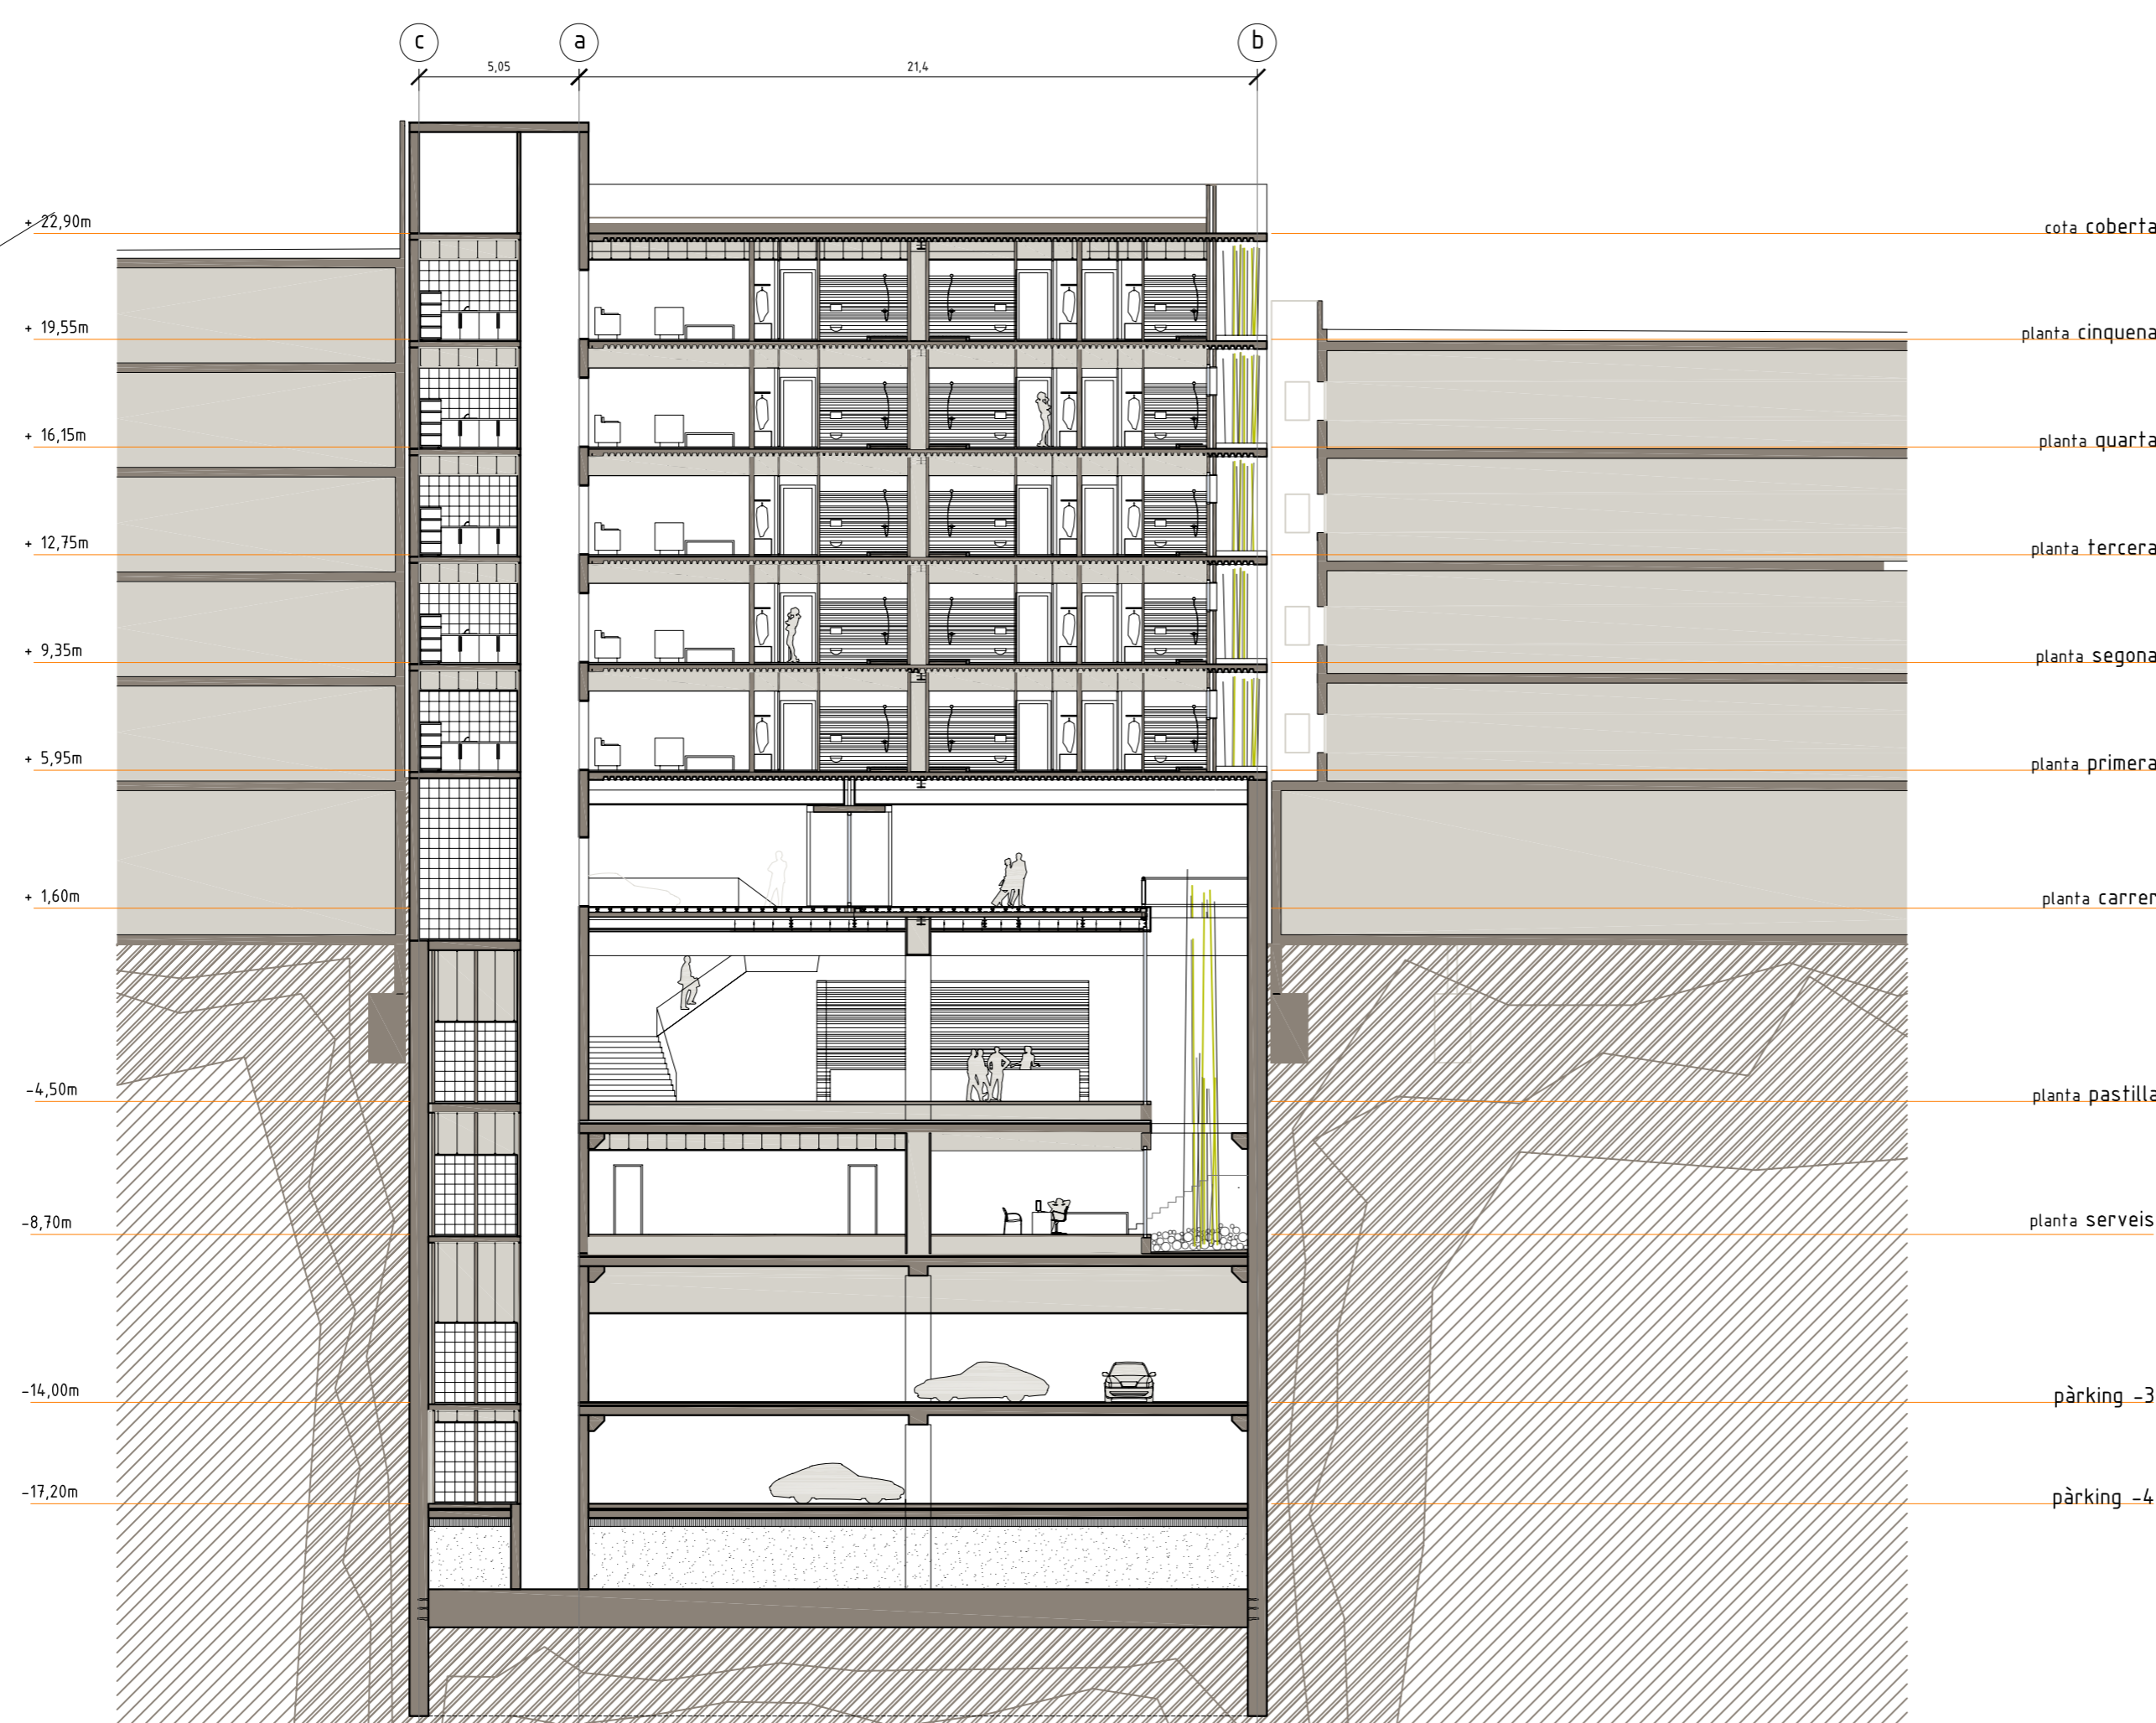

Secció T2|Restaurant

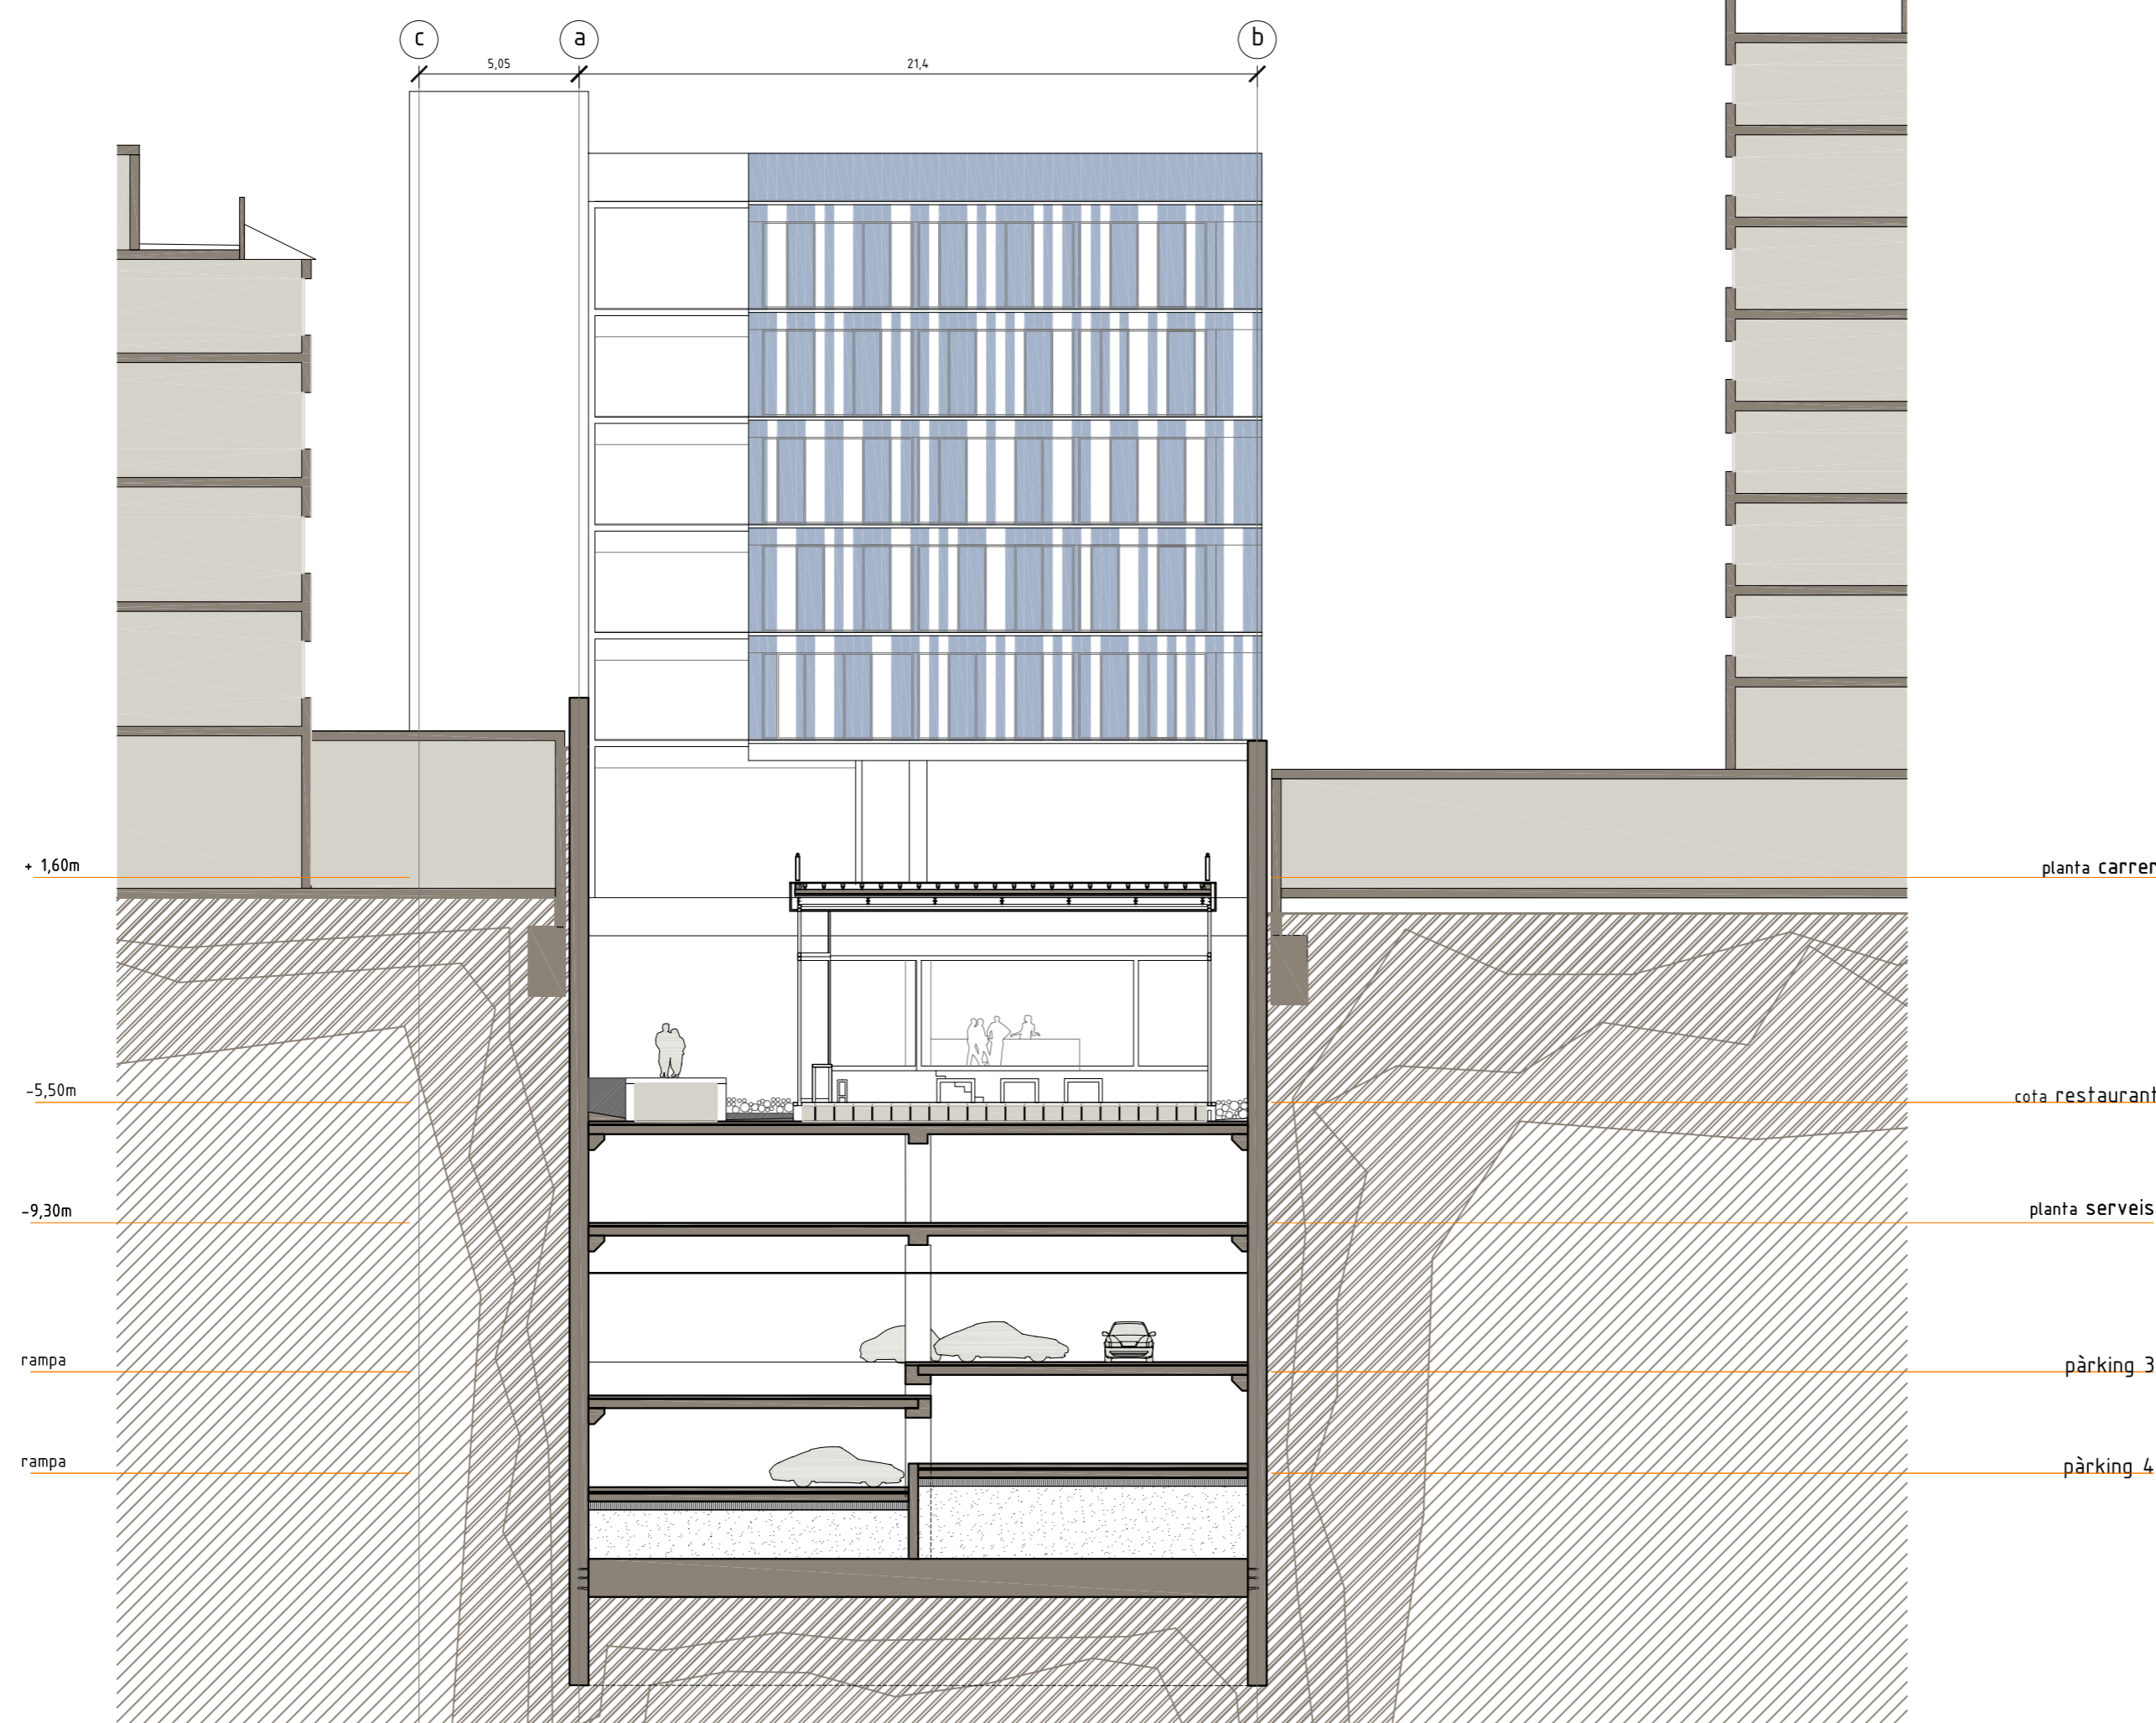

Secció T3|Zona WIFI i Cafeteria

