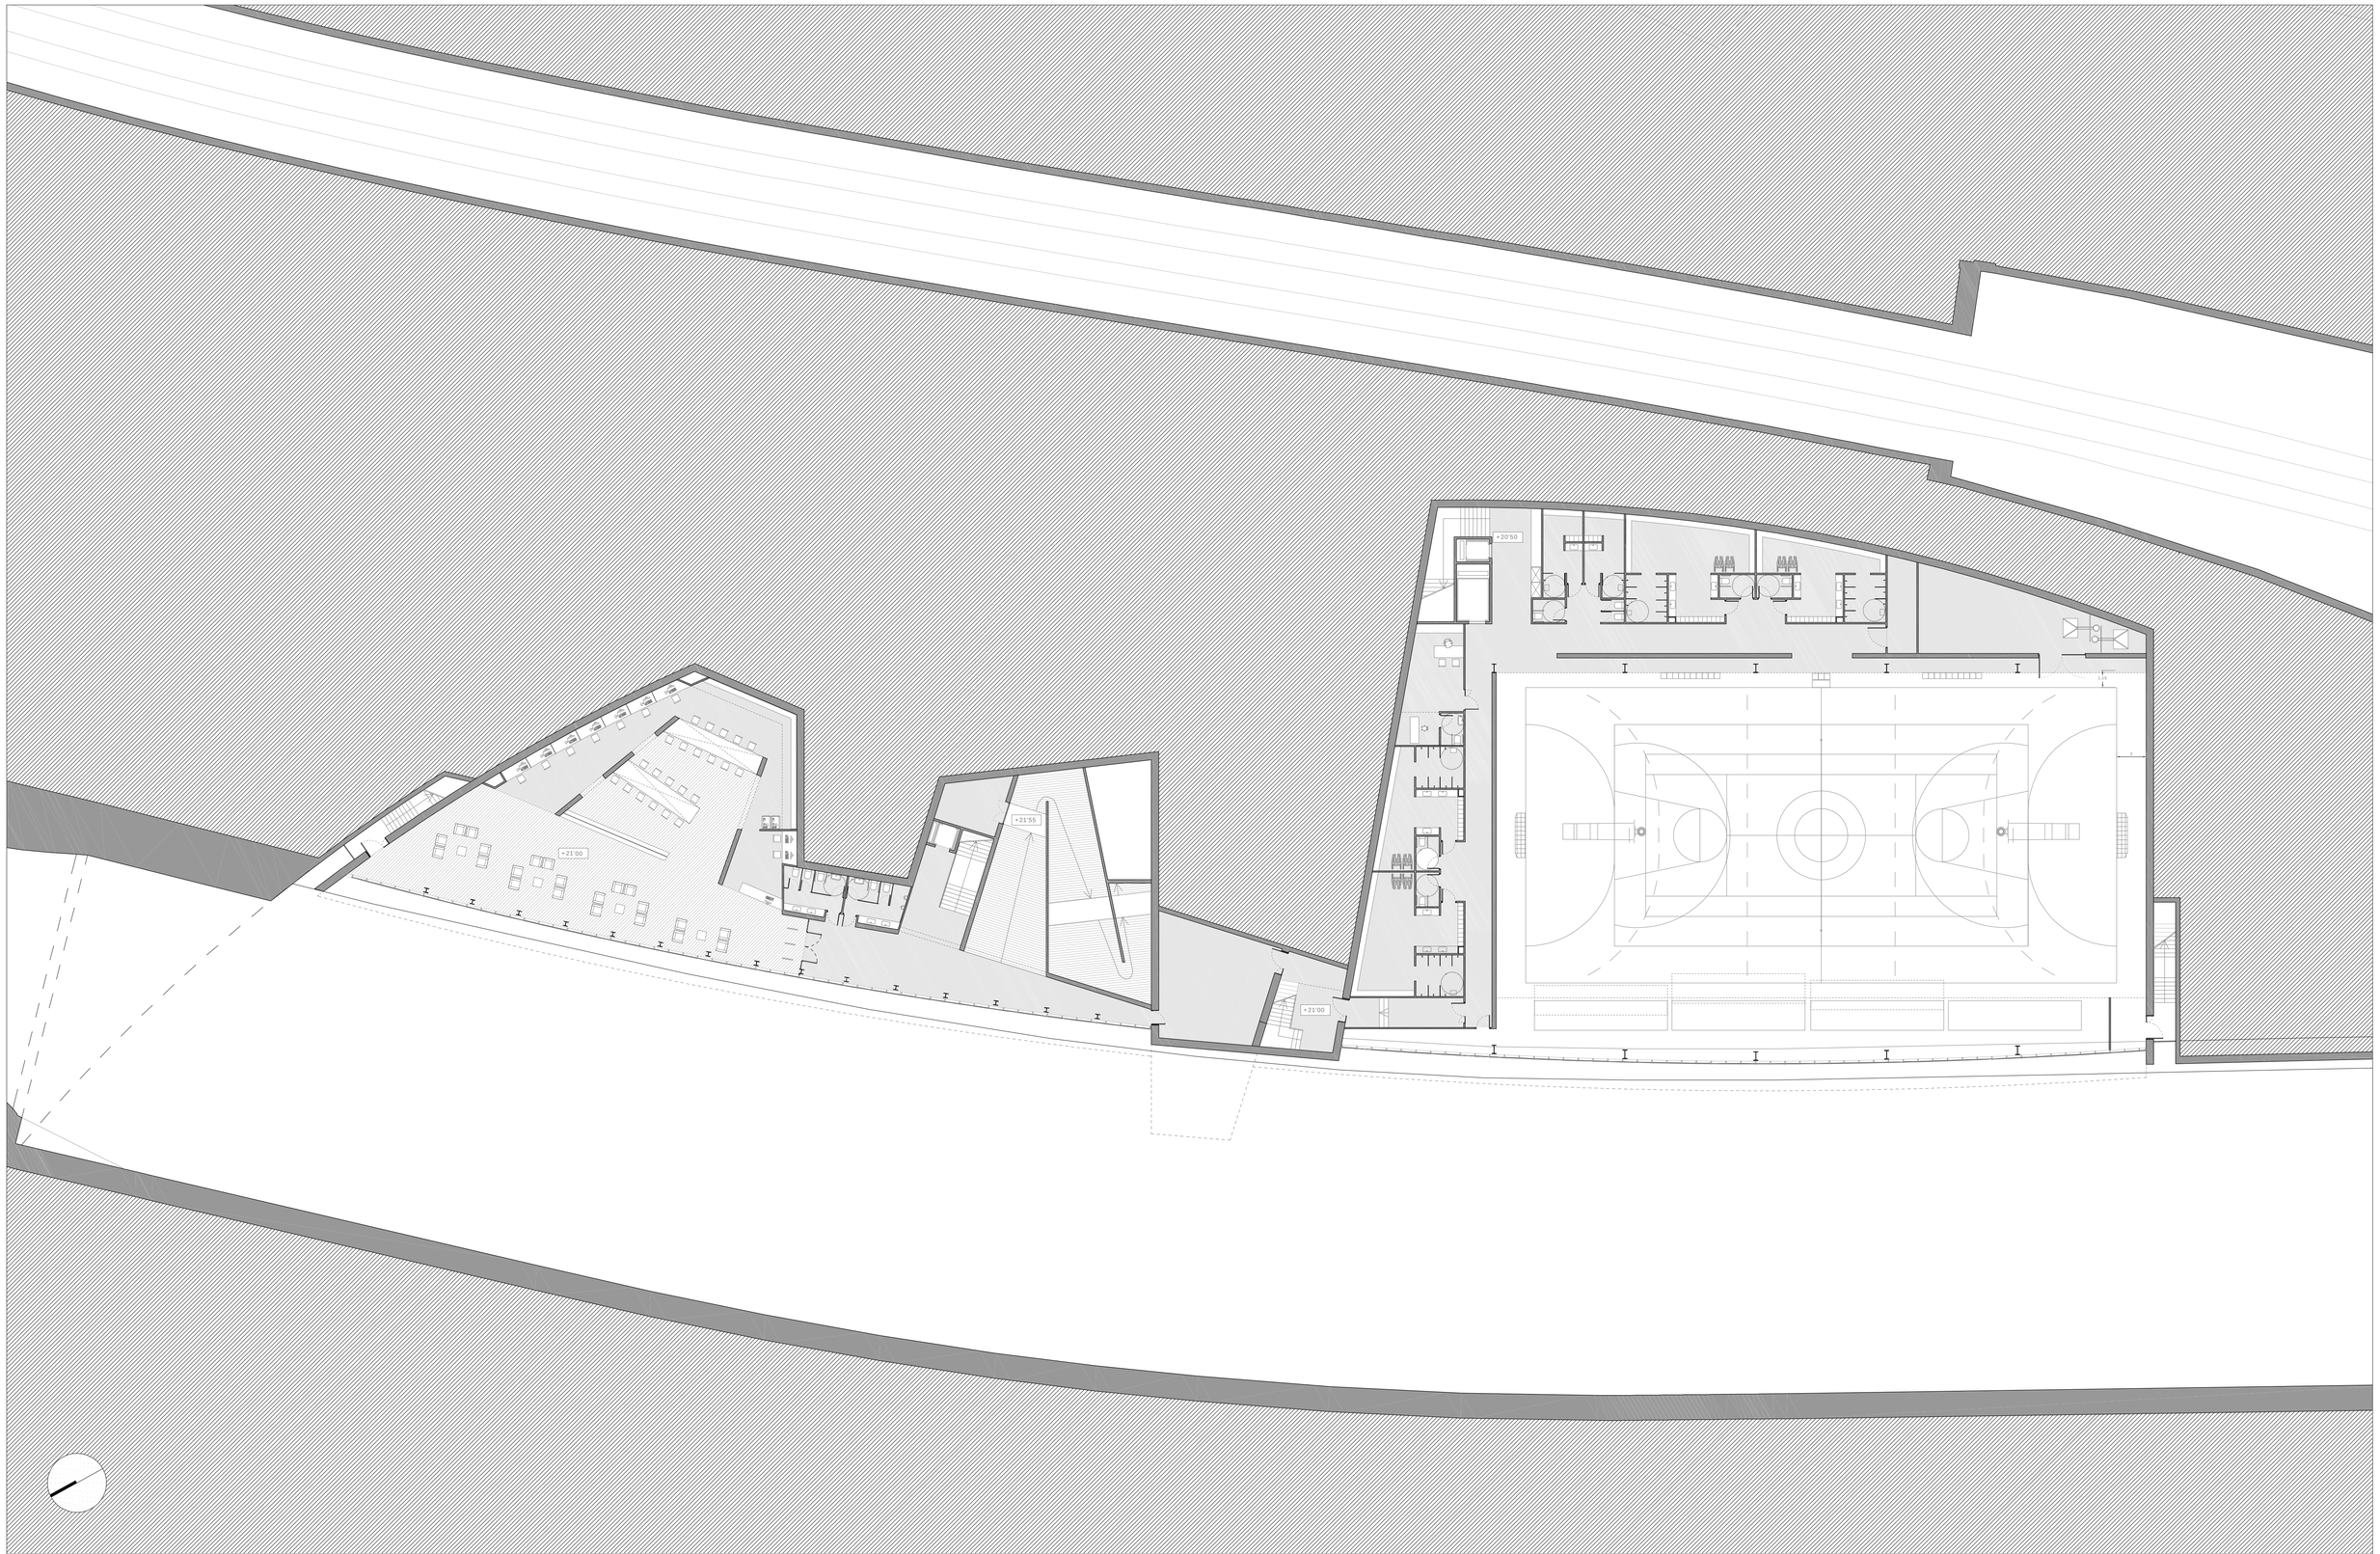

Centre Cultural i Esportiu a Viena

01 02 03 04 05 06 07 08 09 10 11 12 13 14 15 16 17 18 19

PFC

Escola Tècnica i Superior d'Arquitectura del Vallès

Tribunal 1

Juny 2009

Miguel Usandizaga, Pepa Gómez, Montse Pons, José Luís Oyón

ACCESS FOR ALL

PLANTA -1

e/ 1:200

MARIA TIANA BELIL