


SECCIÓ A - A'

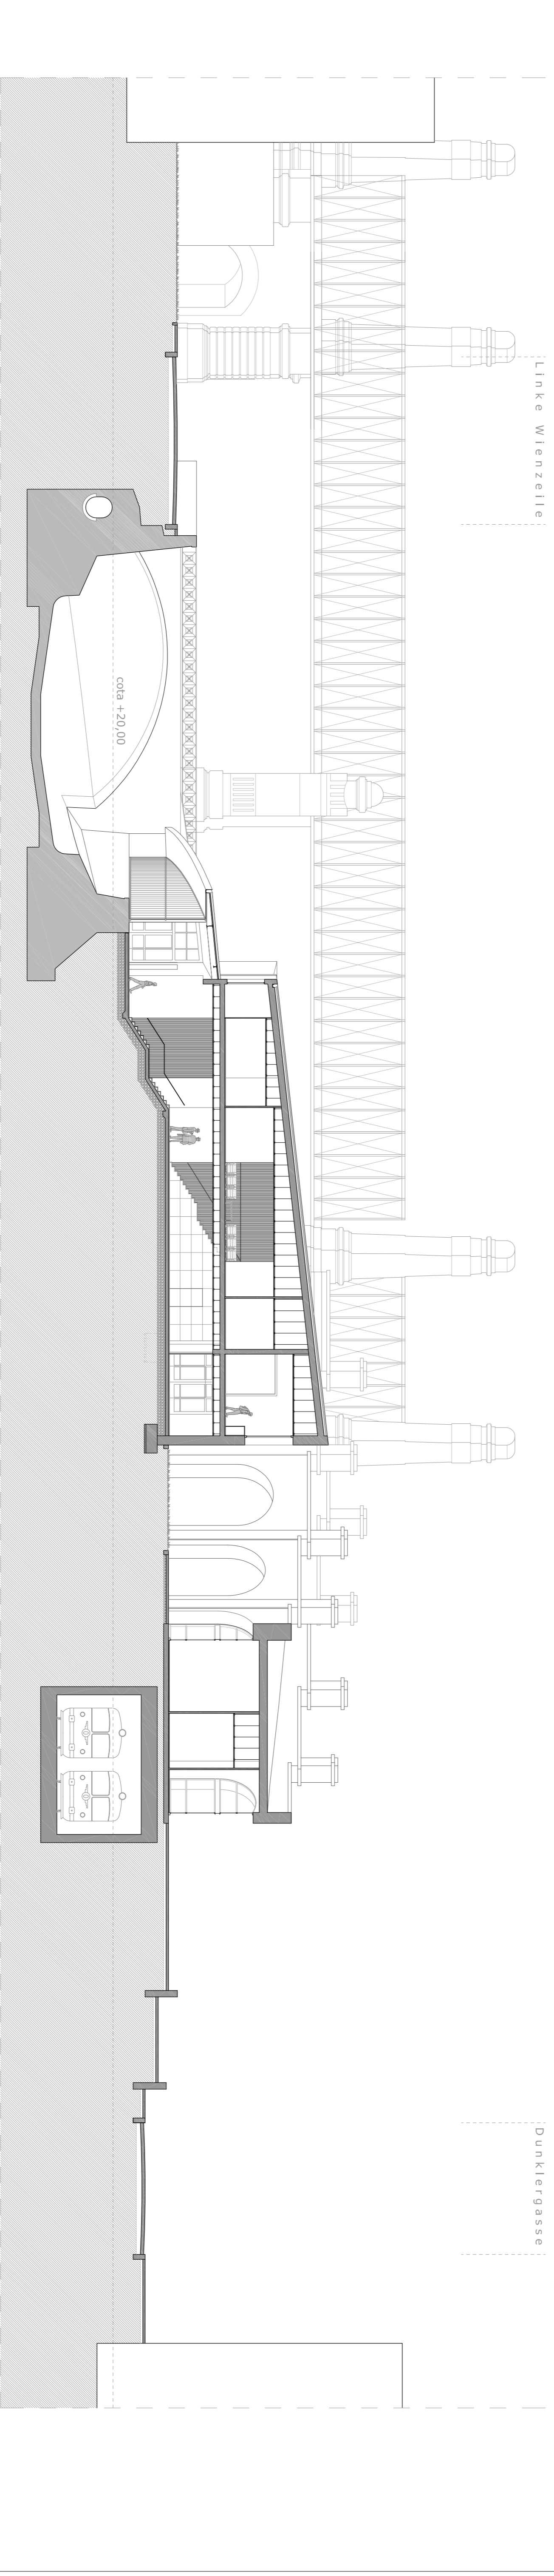

SECCIÓ B - B'

