



Alçat E-E'

1/200

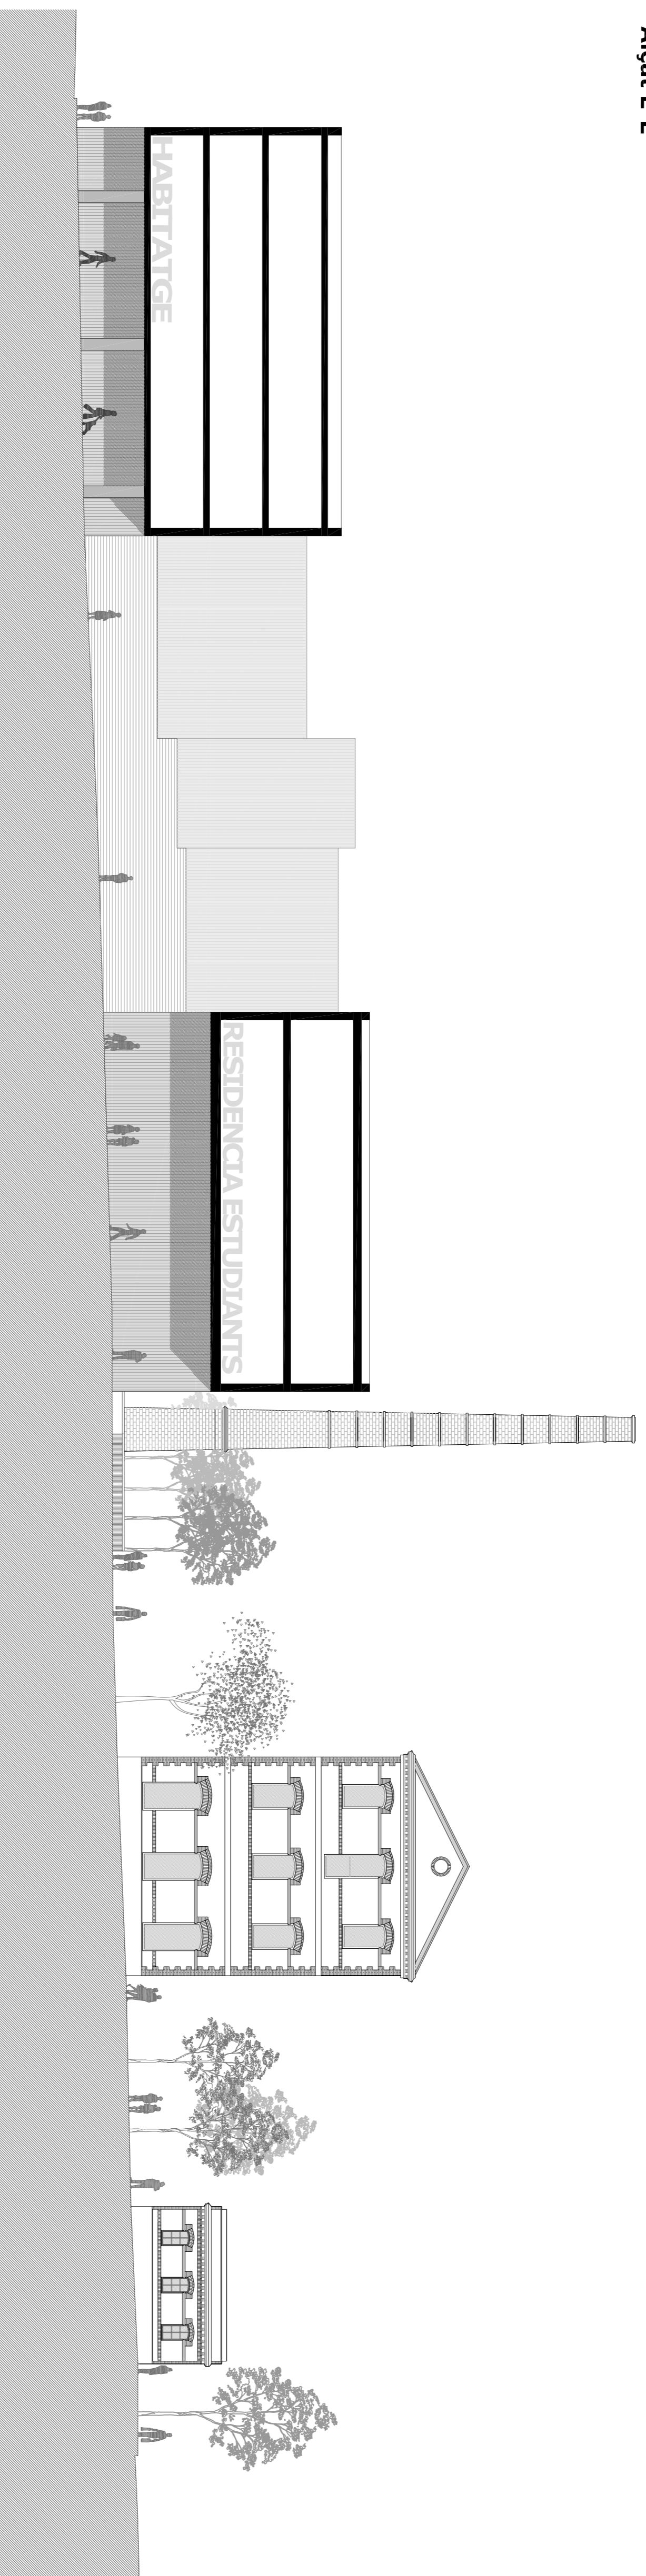


Alçat F-F'

1/200

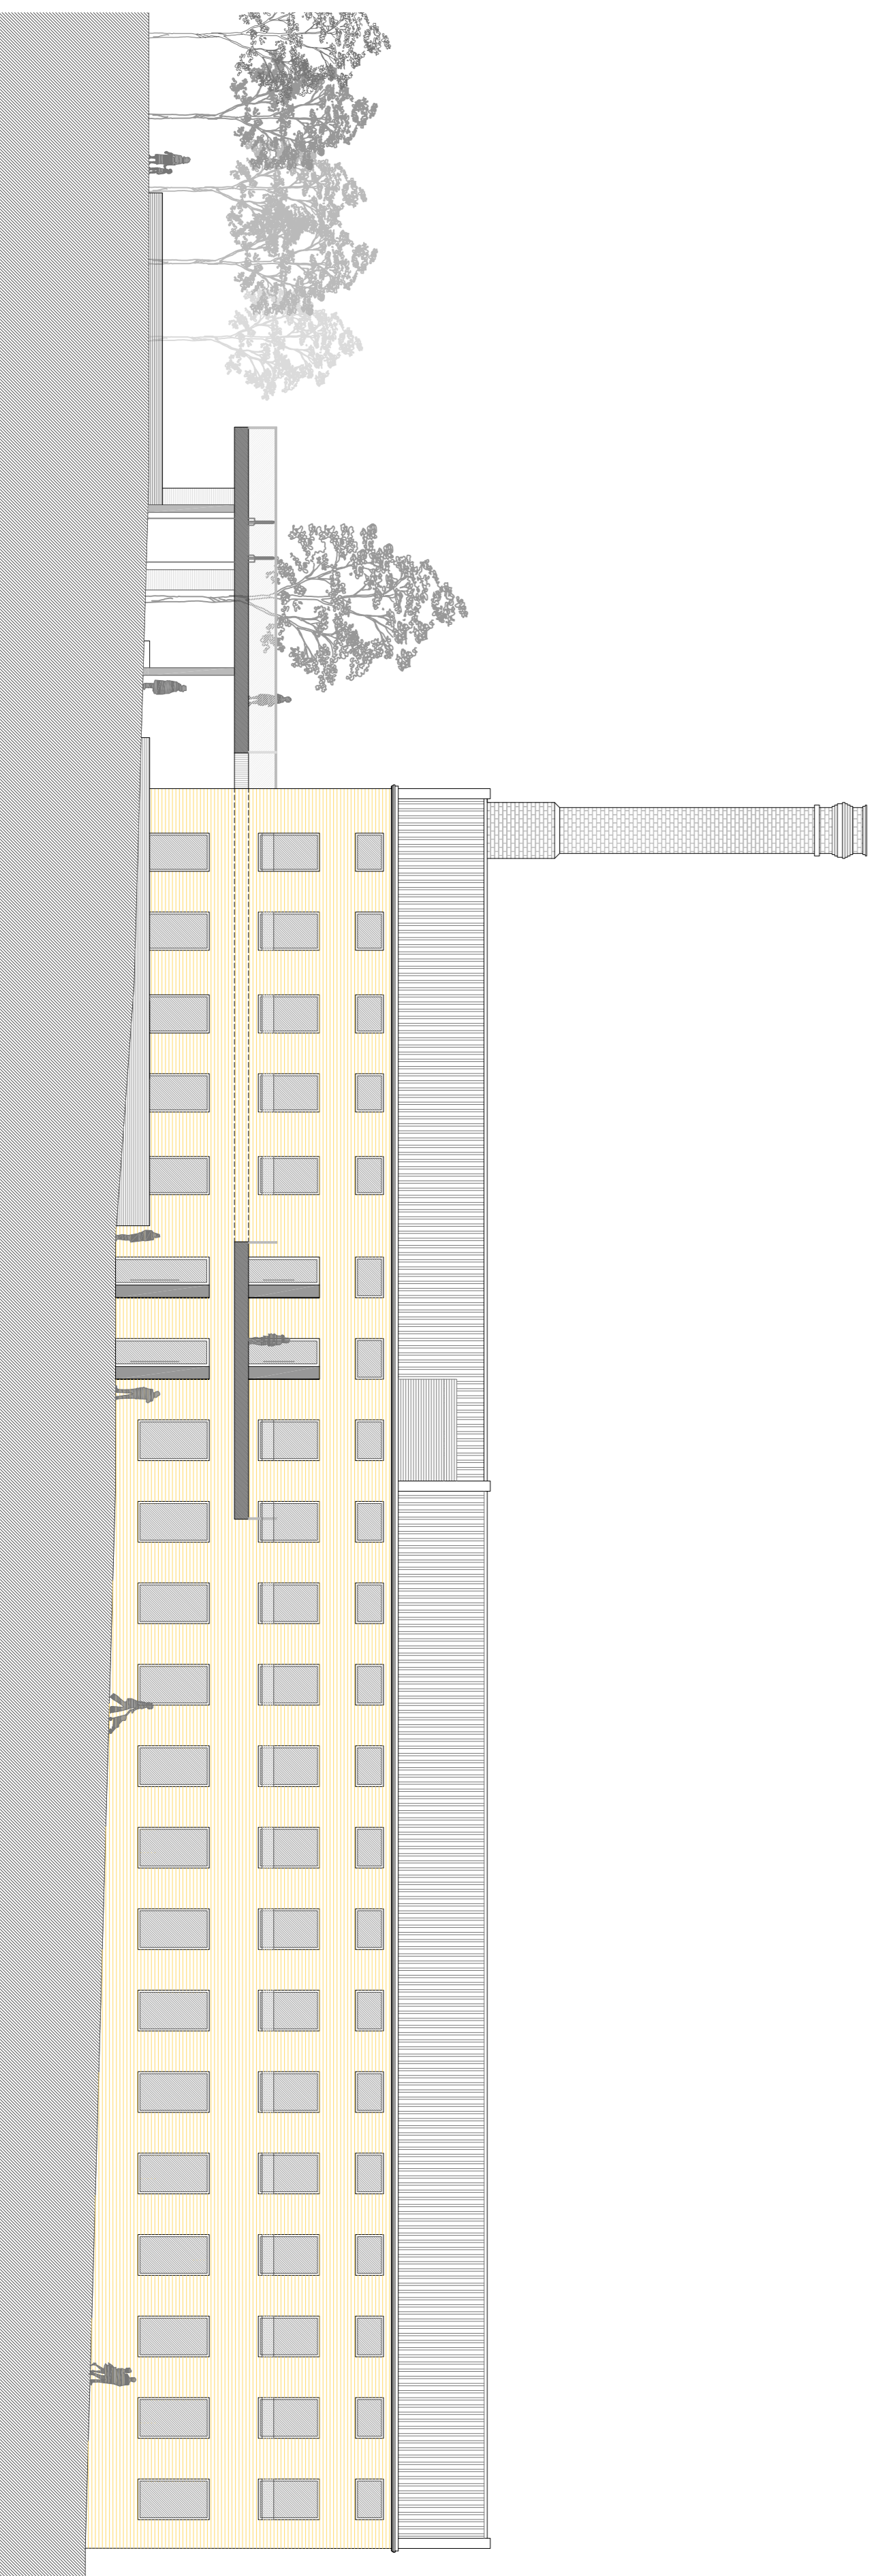

Alçat G-G'

1/200

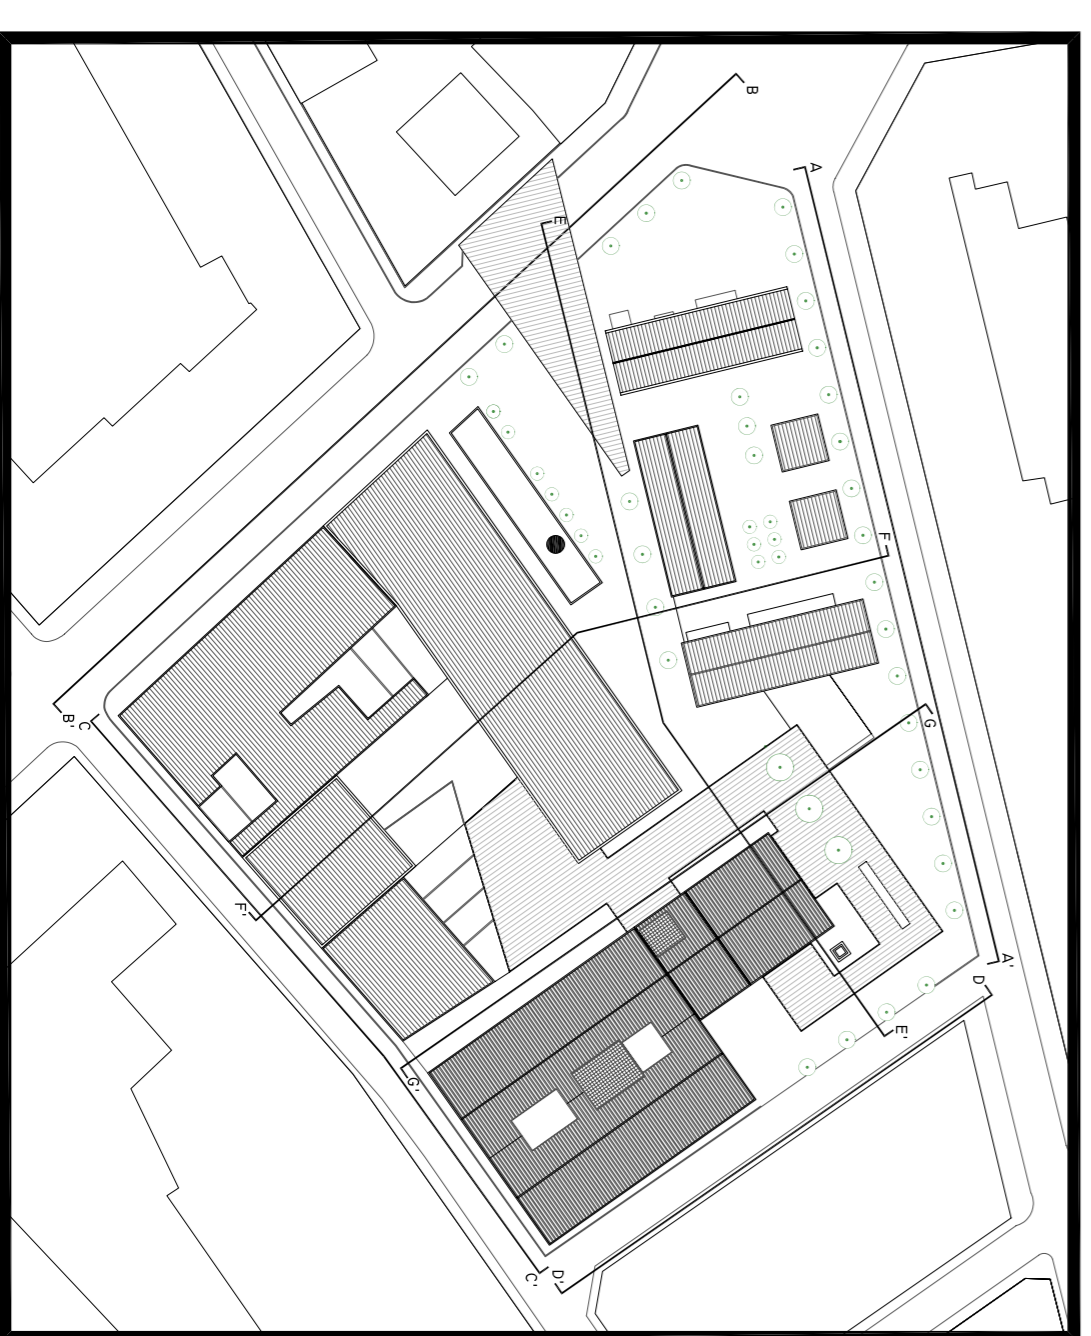

1

Tribunal 5
ETSAB
RECUPERACIÓ DEL CONJUNT INDUSTRIAL DE CAN
FABREGAS I DE CARALT I ELS SEUS ENTORNS A MATARÓ

ALCATS-SECCIONS
E-1/200
DANIEL GALLEGO BARBA
Juny de 2009

13