



la planta intermitja anivella els forjats de les tres naus i dóna accés a tres d'elles

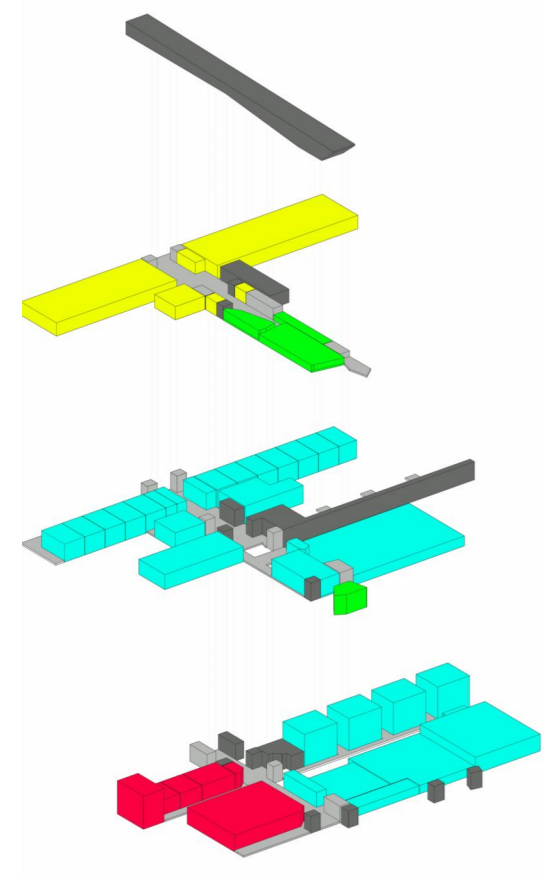

residència	7337,92m ²
R0.- accés	135,7m ²
R00.- plataforma acústica	425m ²
R1.- hall	35,0m ²
R2.- recepció	17,3m ²
R3.- bogseria	19,4m ²
R4.- servei homes	10,5m ²
R5.- servei dones	9,8m ²
R6.- living	77,4m ²
R7.- areas neteja	11,4m ²
R8.- vestuari dones	23m ²
R9.- vestuari homes	23m ²
R10.- multimèdia	129,6m ²
R11.- il·luminació	217,6m ²
R12.- ao	138,9m ²
R13.- galeria-estil exposicions	591,2m ²
R14.- magatzam	119m ²
R15.- servei	16,8m ²
R16.- àrees tècniques	471m ²
R17.- direcció	19,7m ²
R18.- terrassa	111,9m ²
R19.- ofiç	91,7m ²
R20.- taller d'espert	78,7m ²
R21.- magatzam	33,4m ²
R22.- lab-maet 1	78,7m ²
R23.- taller disseny de vestuari	78,7m ²
R20.- taller d'espert	78,7m ²
R21.- magatzam	33,4m ²
R22.- lab-maet 1	78,7m ²
R23.- taller disseny de vestuari	78,7m ²
R24.- lab maet 2	78,7m ²
R25.- taller de confecció	78,7m ²
R26.- fusteria	165,1m ²
R27.- taller d'escenografia	165,8m ²
R28.- maquetaria-foneria	165,8m ²
R29.- tarimes i cerres	622m ²
R30.- biblioteca	165,9m ²
R31.- sala de reunions	97m ²
R32.- interpretació i direcció	193,7m ²
R33.- teatre-estudi	1058,2m ²
R34.- projeccions	134,22m ²
R35.- dense-black box 1	119m ²
R36.- dense-black box 2	119m ²
R37.- dense-black box 3	119m ²
R38.- dense-black box 4	119m ²
R39.- wc	16,8m ²
R40.- assaig circ-marionetes	330m ²
R41.- escaifament	127m ²
R42.- pas	296m ²

planta emplaçament
e:1/500

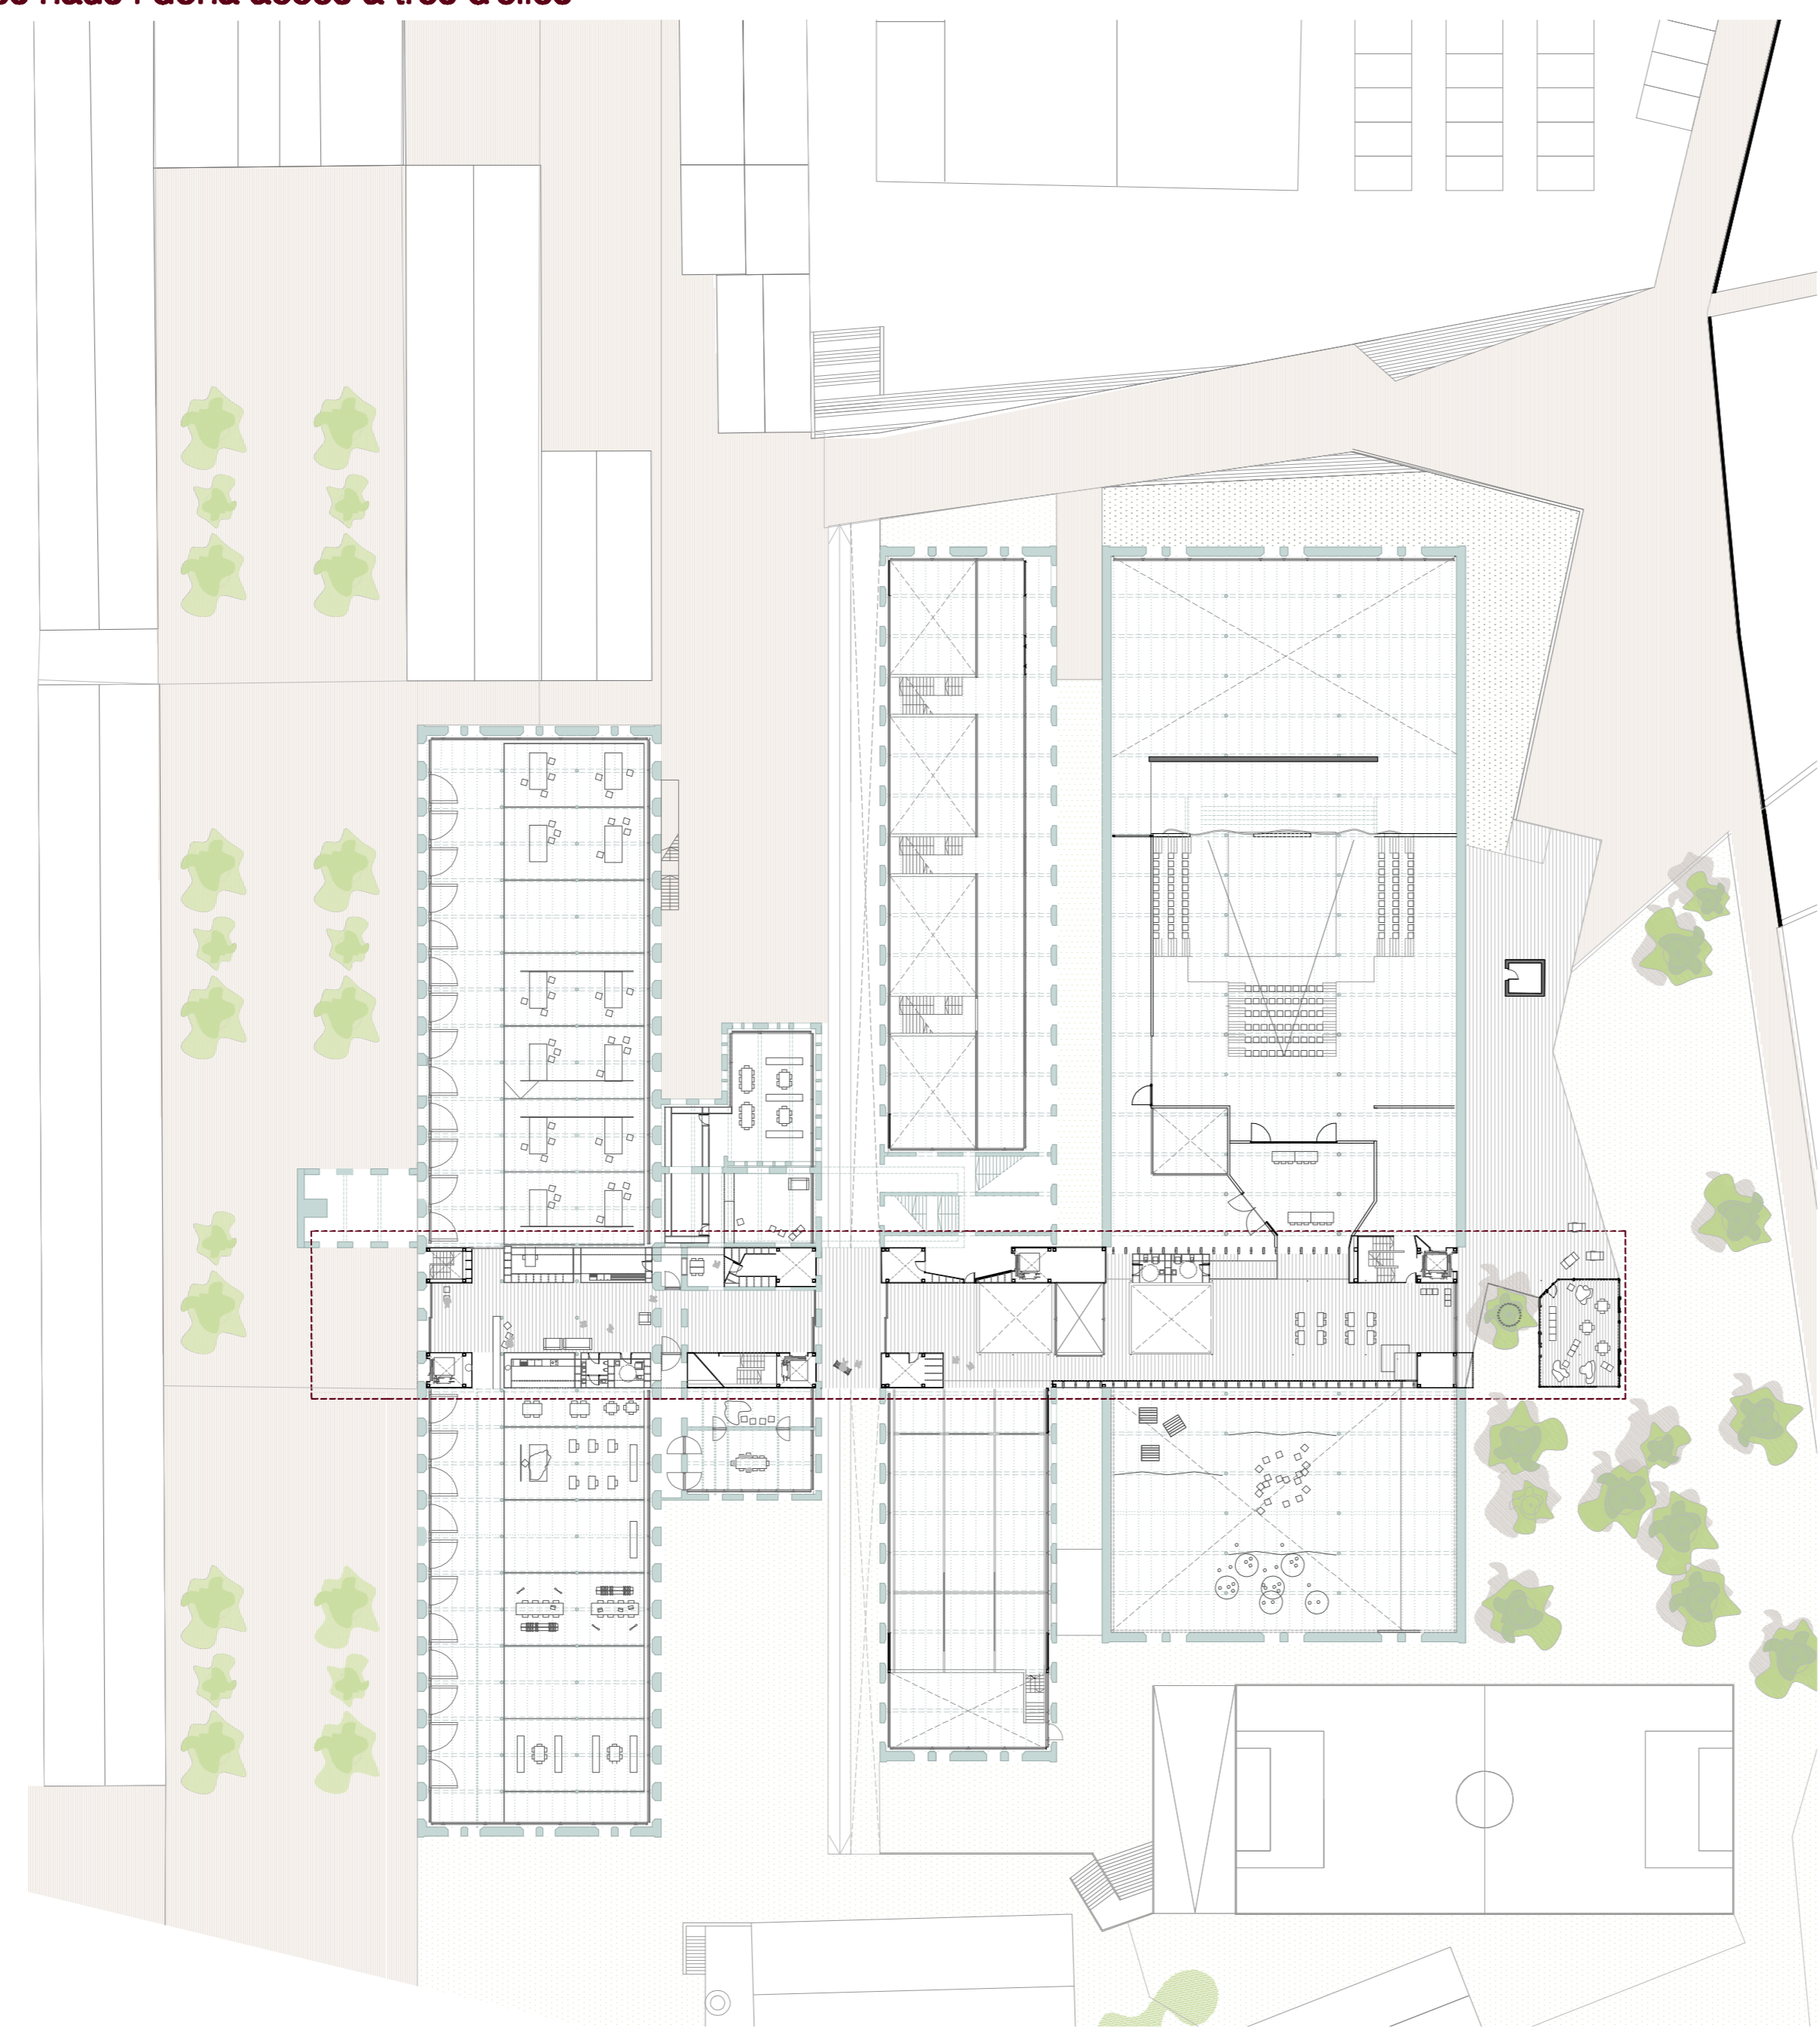

planta residència
e:1/200

