

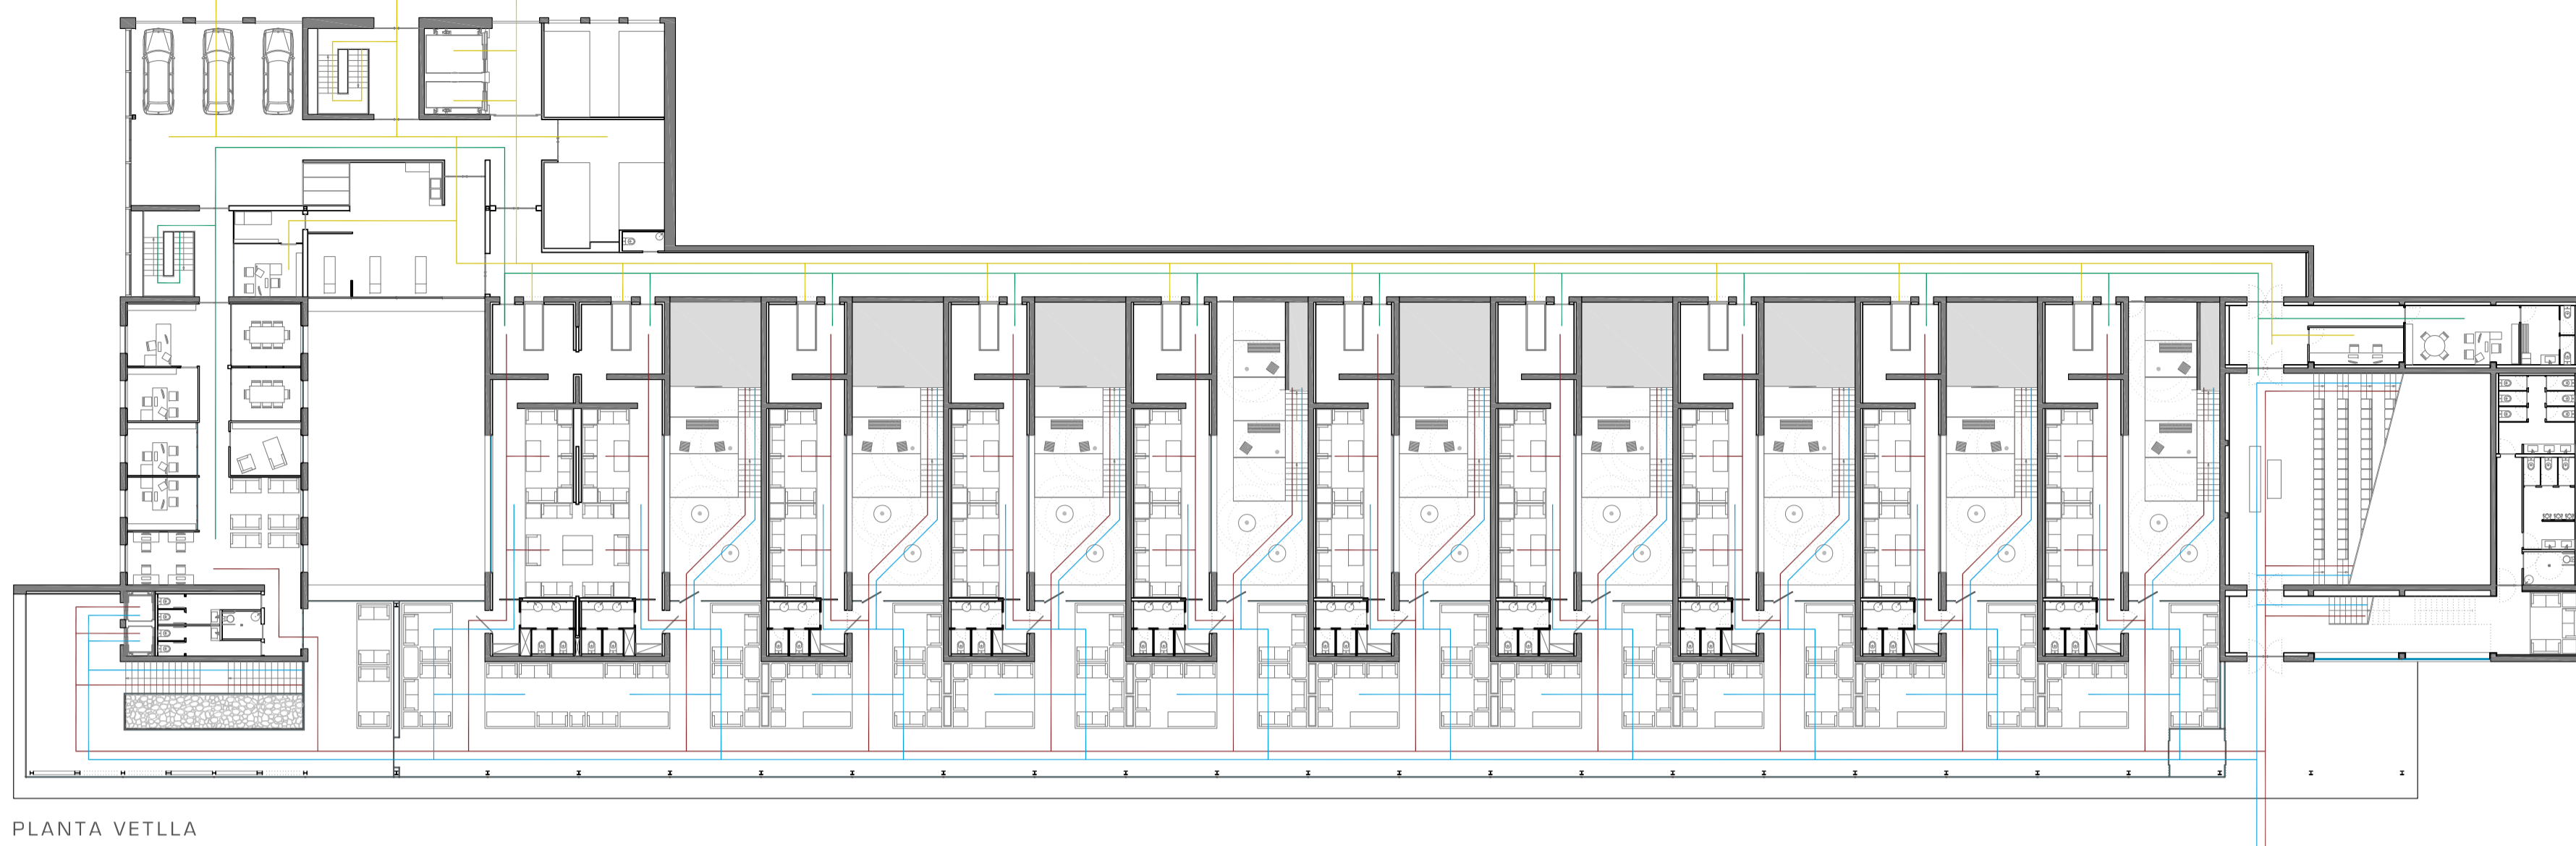
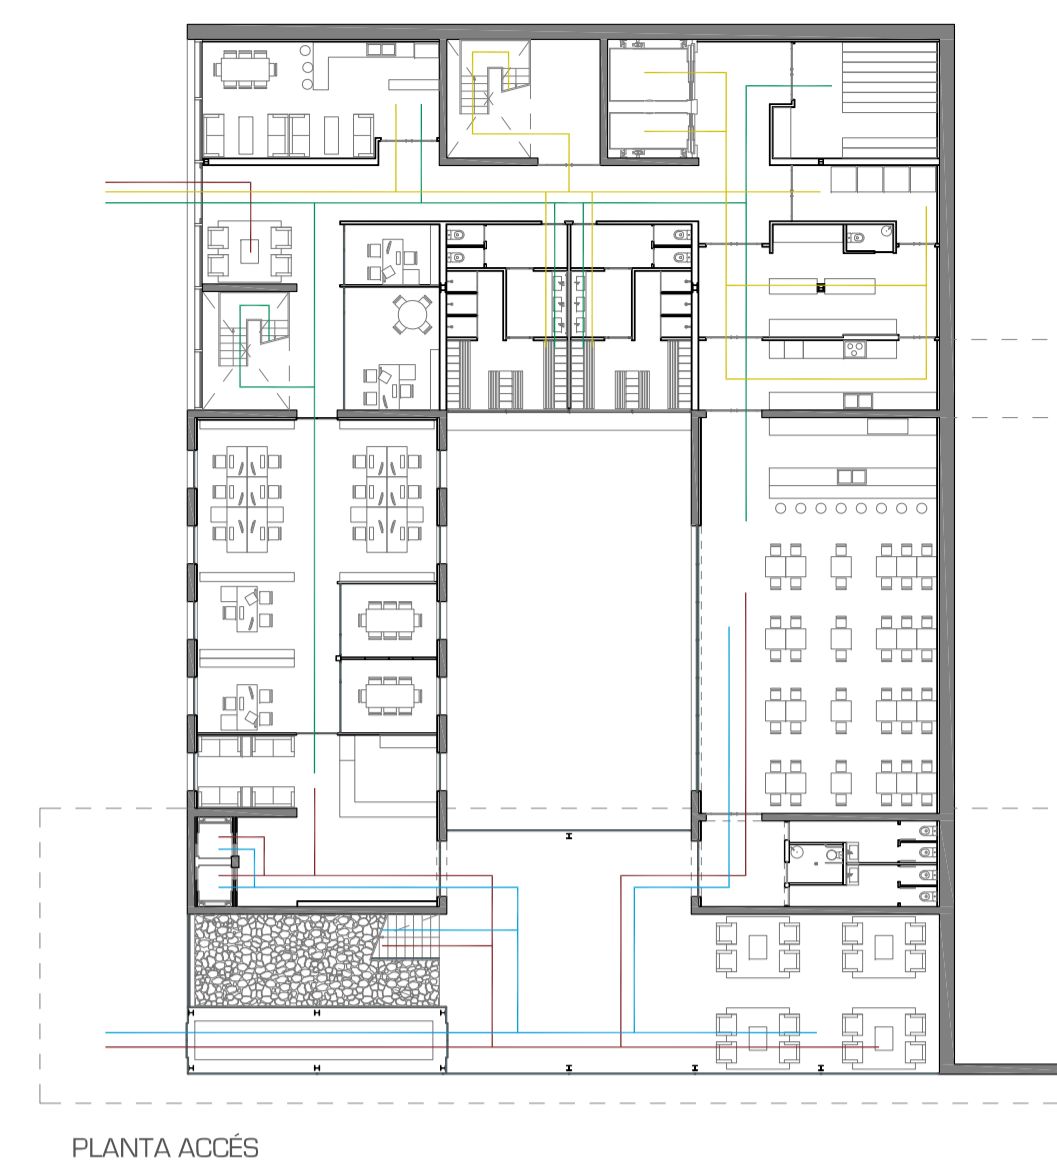
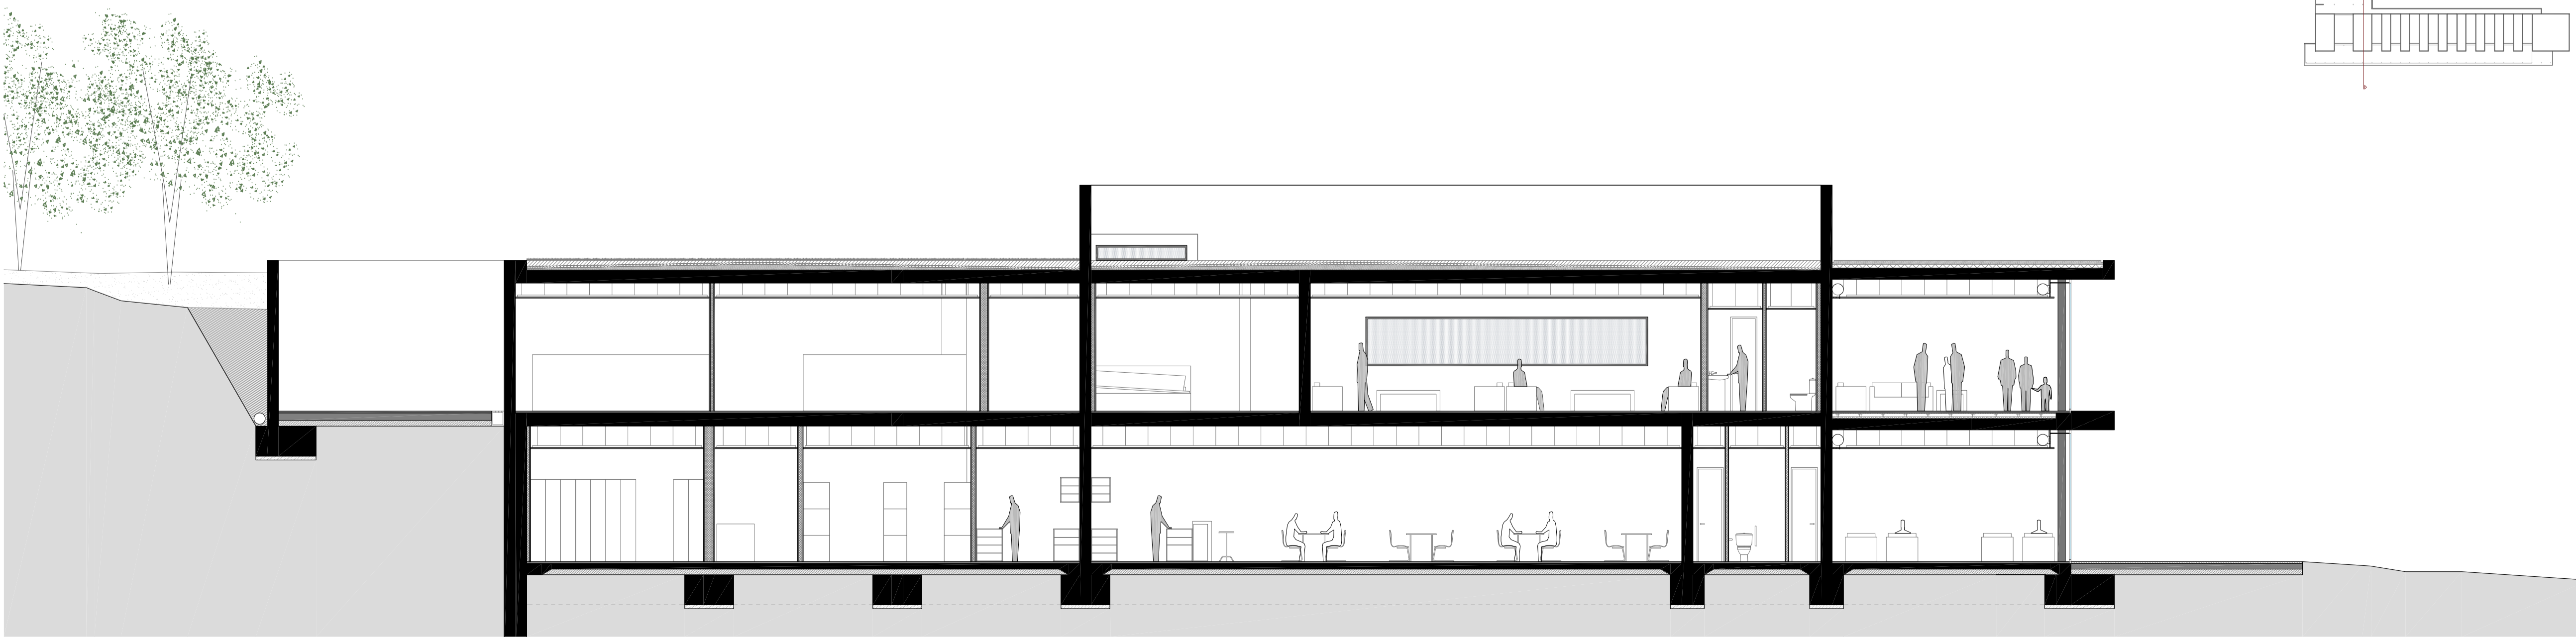
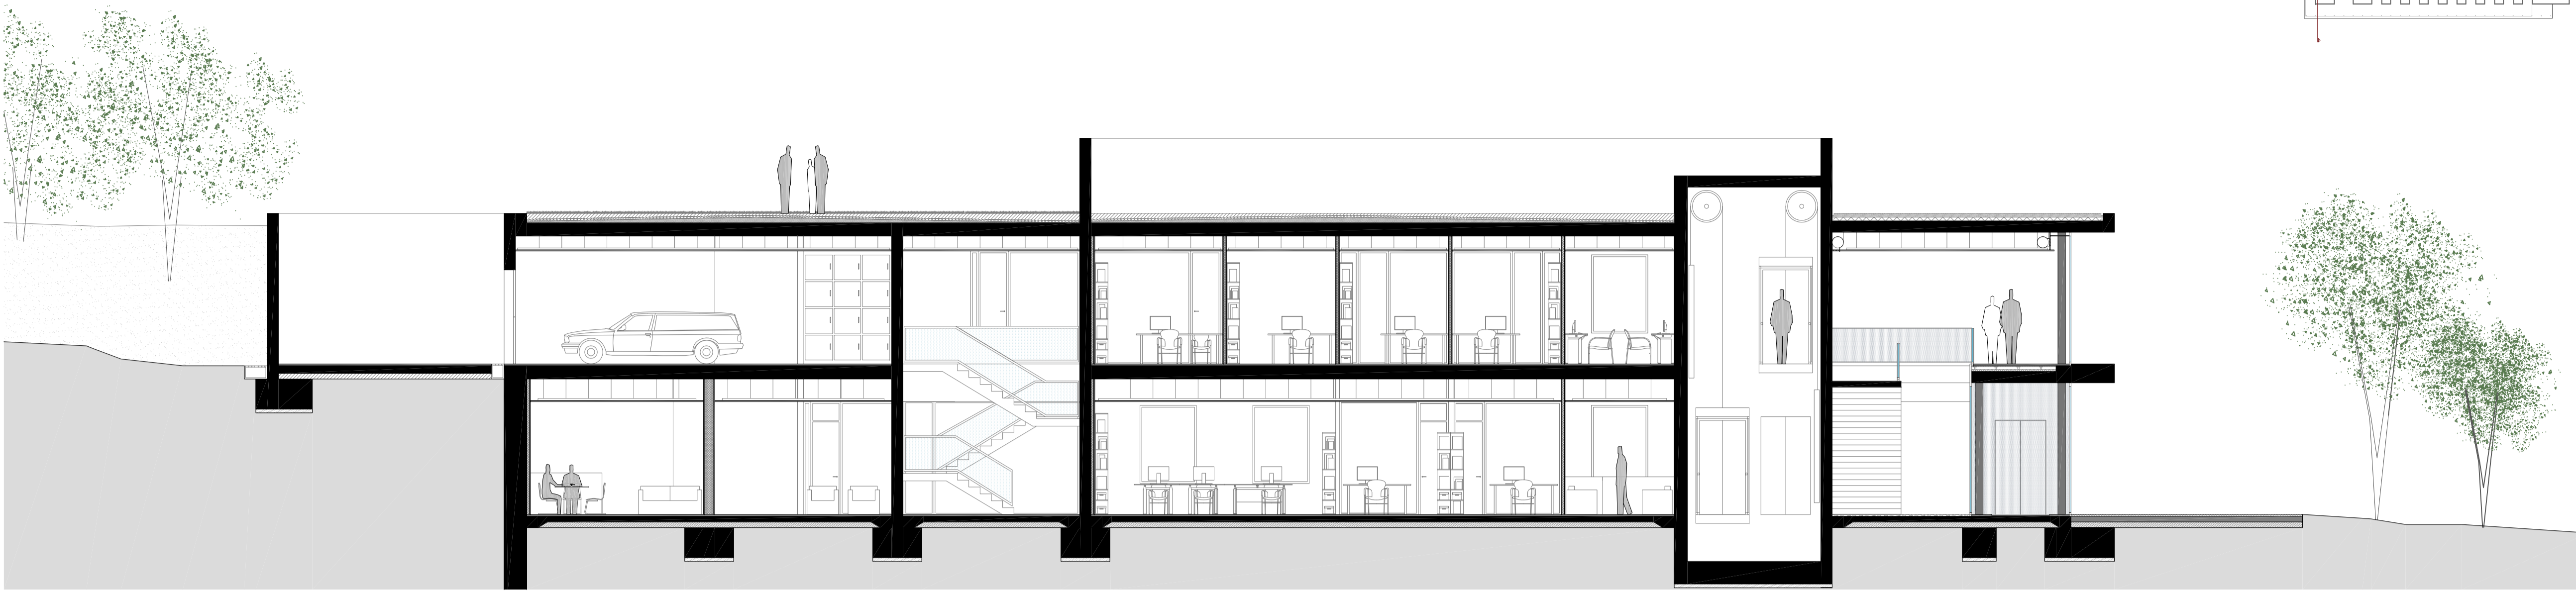


CIRCULACIONS

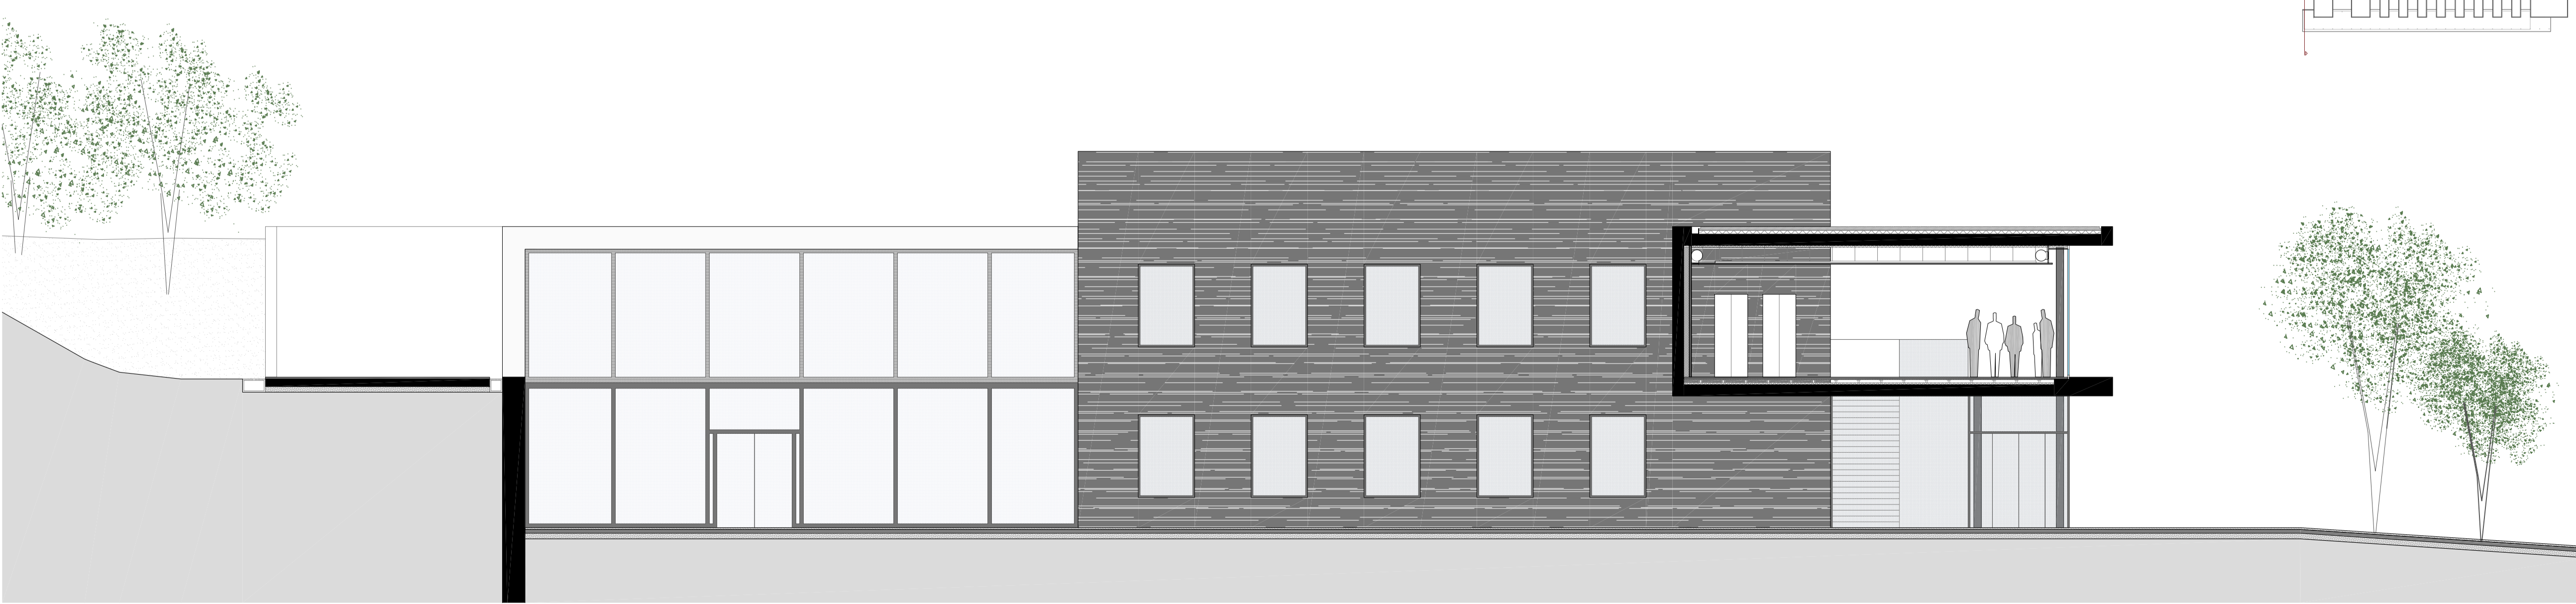

- FAMILIARS DIRECTES
- RESTA USUARIS
- PERSONAL ATENCIÓ
- PERSONAL INTERN

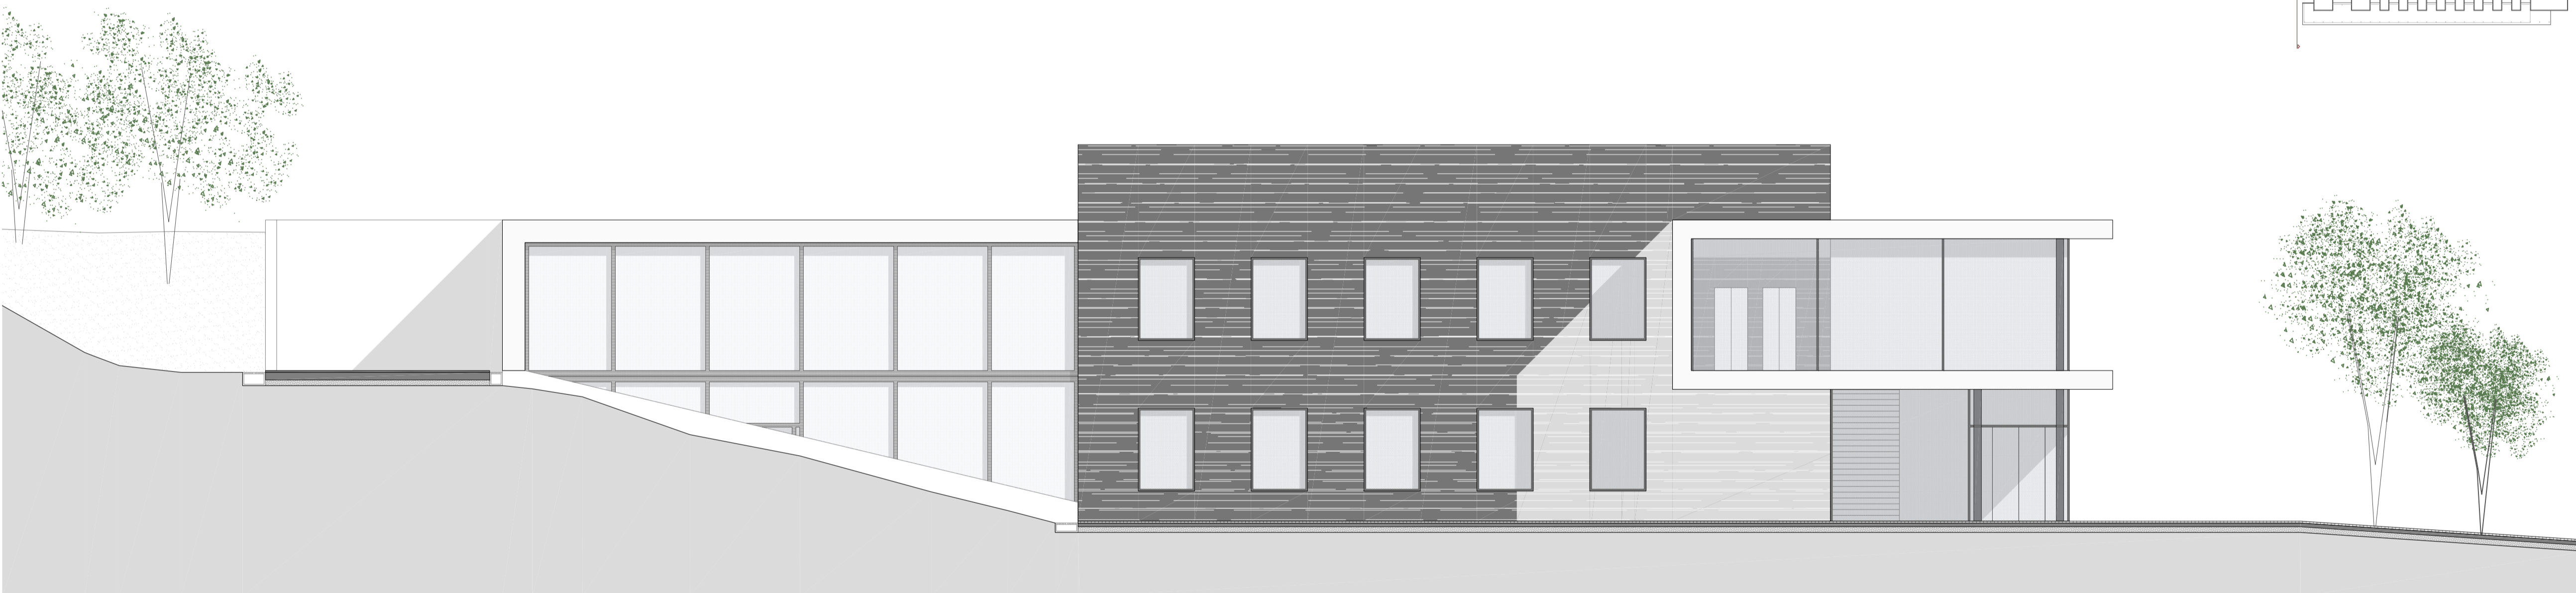

- 01. SITUACIÓ
- 02. LA IDEA
- 03. EMPLAÇAMENT
- 04. ACCÉS
- 05. VETLLA
- 06. CAPELLA
- 07. TRANSVERSALS
- 08. TRANSVERSALS
- 09. LONGITUDINALS
- 10. DETALLS
- 11. ESTRUCTURA
- 12. ESTRUCTURA
- 13. SANEJAMENT
- 14. CLIMATITZACIÓ
- 15. ELECTRICITAT
- 16. INCENDIS

RAMON LOPEZ CALVO  
PFC tribuna 7 02.02.10

TANATORI A MONTJUÏC

