




alçat nord-est _ Carrer de Roc Boronat

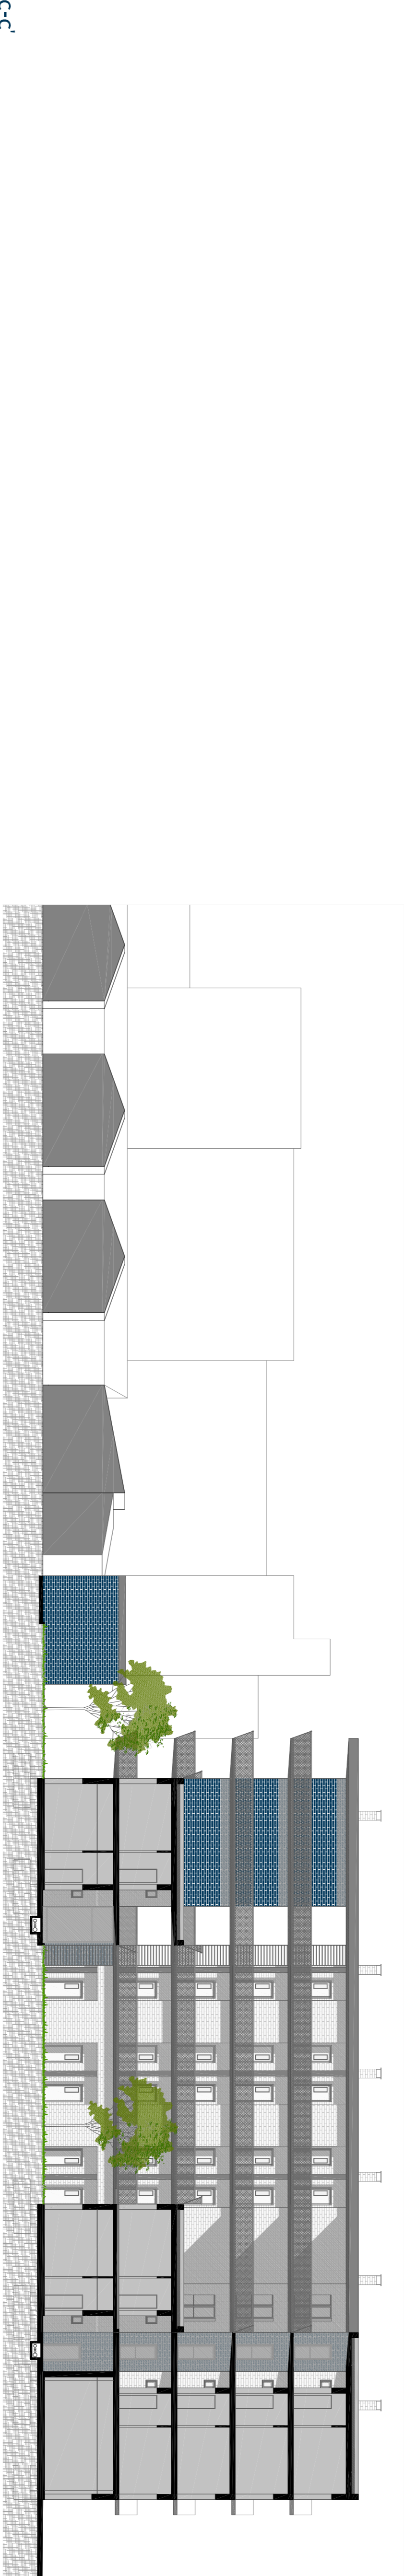

secció C-C'

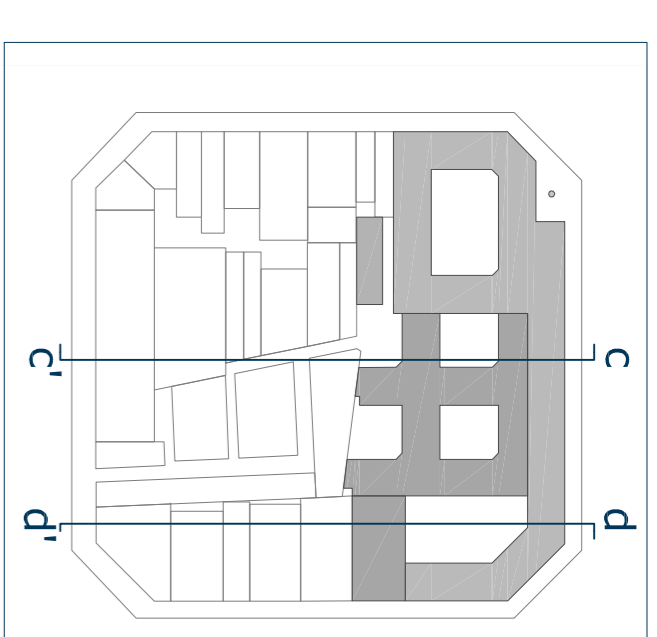

alçat sud-oest _ Carrer de la Ciutat de Granada

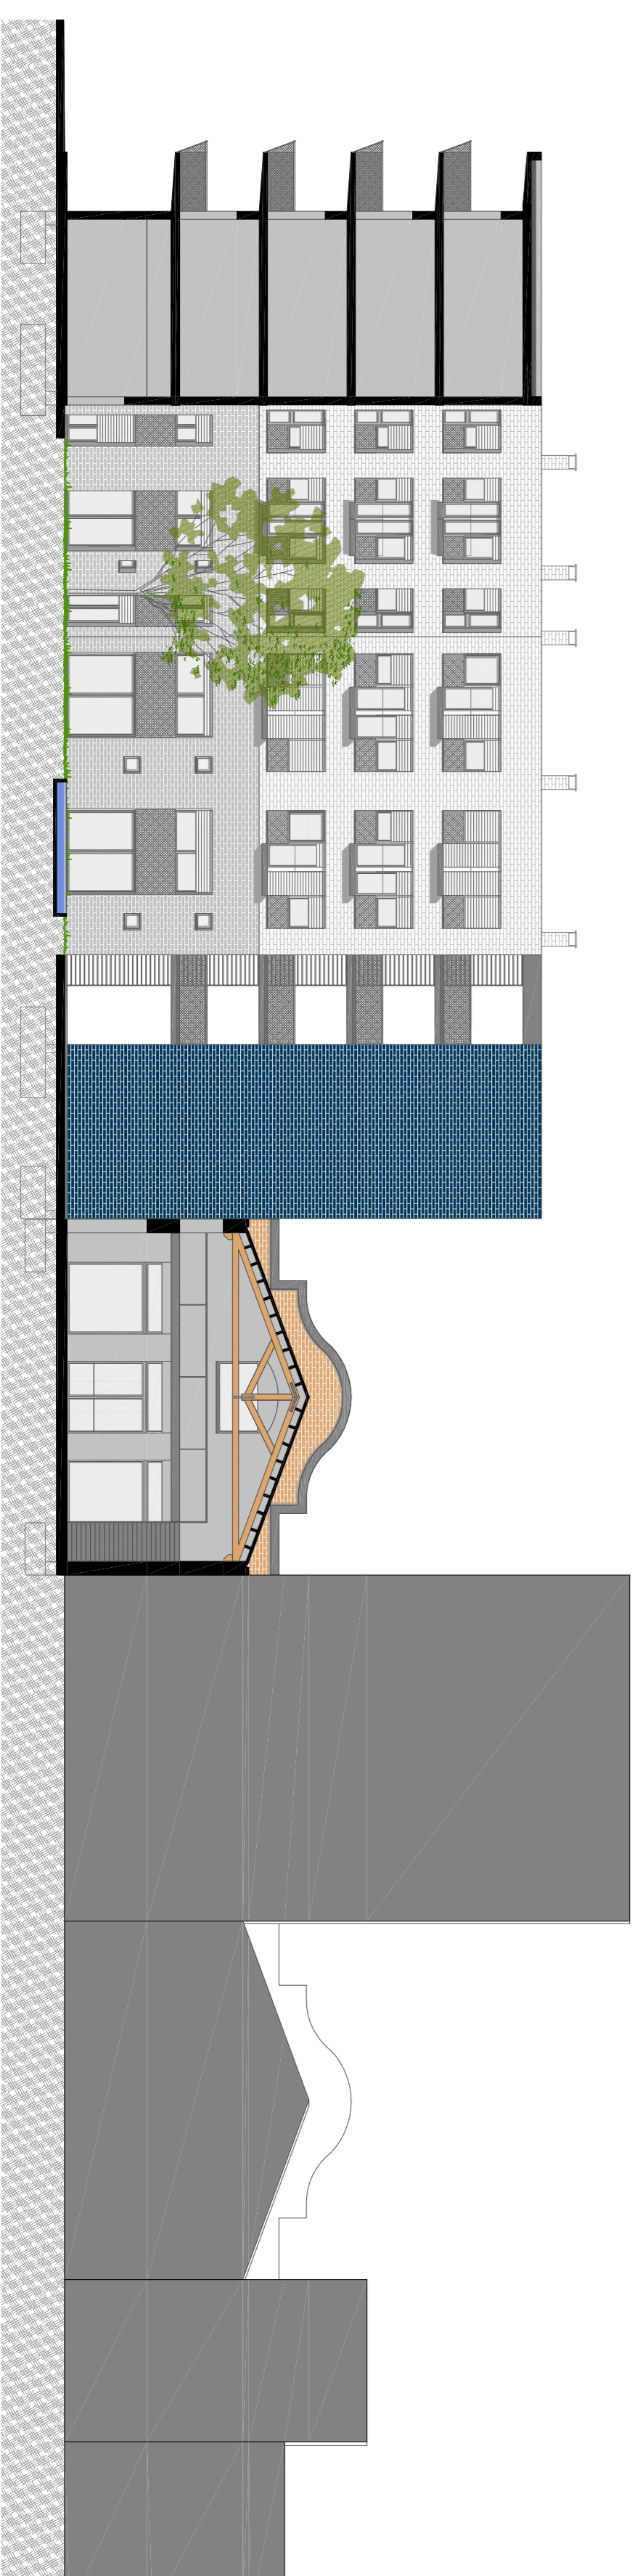

secció d-d'

