


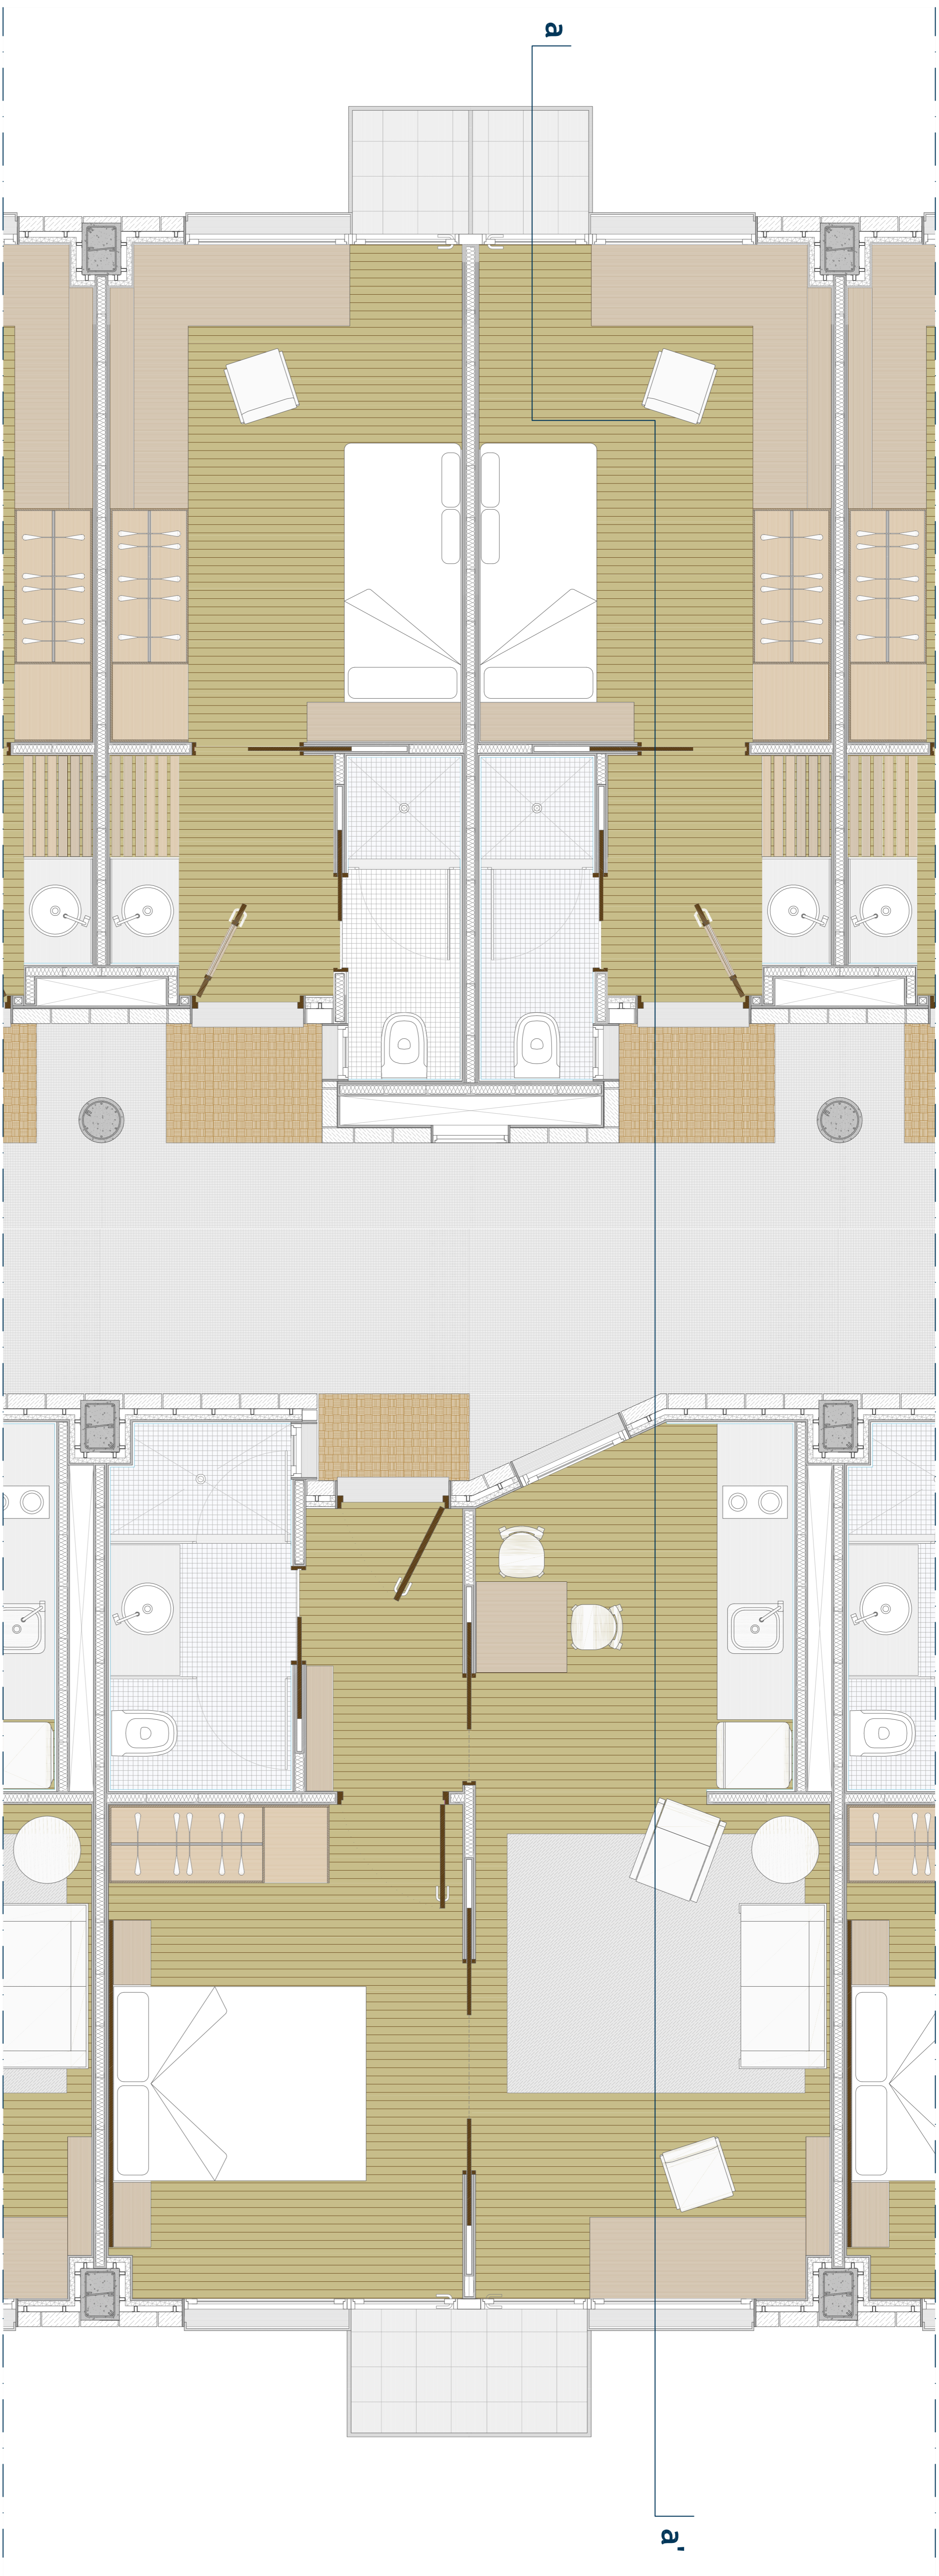

ZOOM PLANTA _ HABITACIÓ MÒDUL I APARTAMENT



SECCIÓ a - a'

