

INFRASTRUCTURES

PARKING + ACCÉS DE VEHICLES






EN RELACIÓ AL PROGRAMA I EL CONFORT



E. PÚBLIC


ACCÉS DE BUS DE L'ESTADI







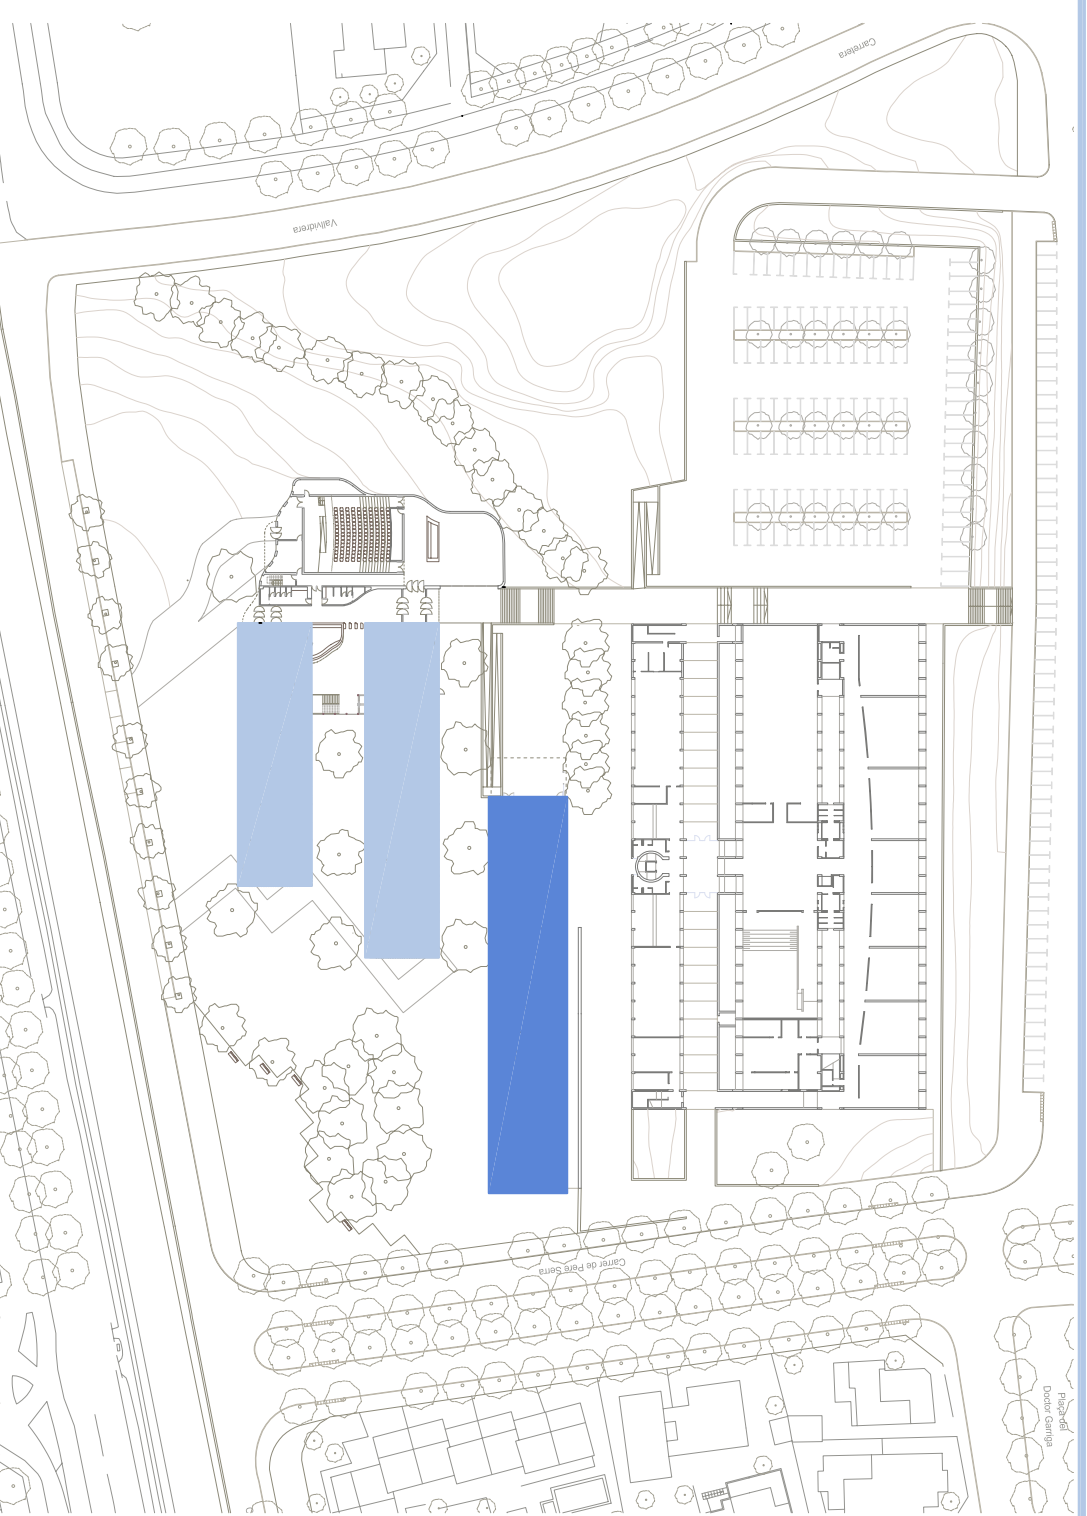

EDIFICACIÓ I


ADAPTACIÓ



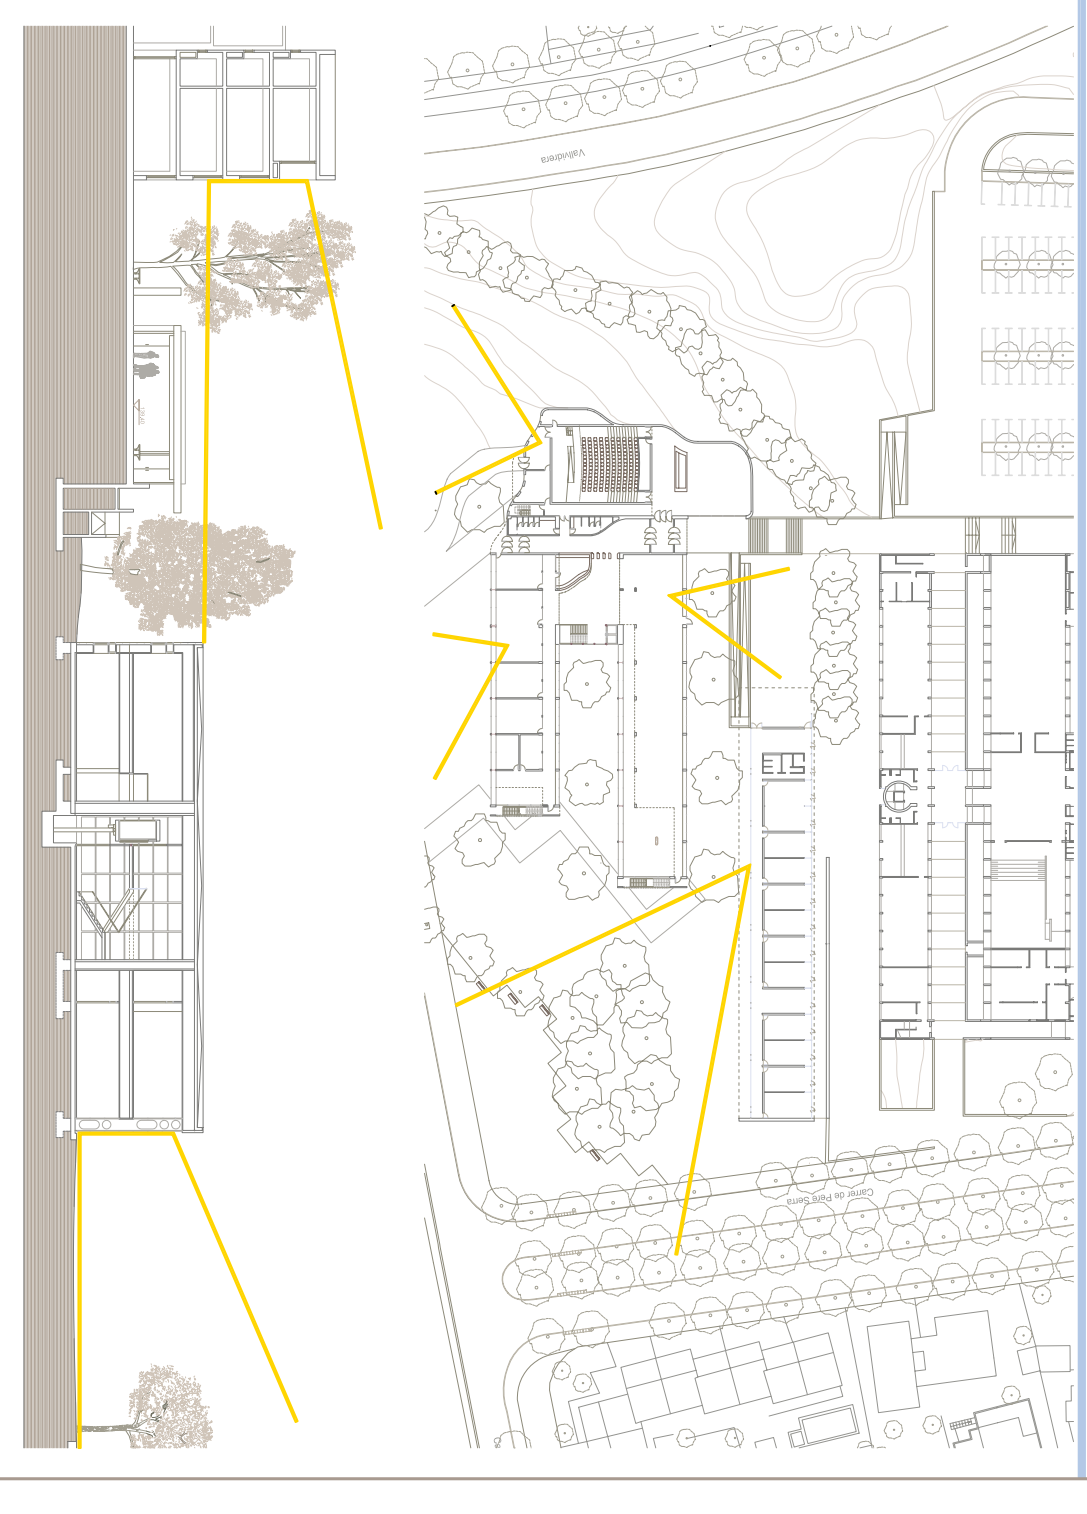





ADMINISTRACIÓ









CIRCULACIONS INTERIORS



Les circulacions principals del edifici, van orientades principalment a la distribuïda dels fluxos en les diferents zones de la planta més eficaç possible.


CIRCULACIONS INTERIORS

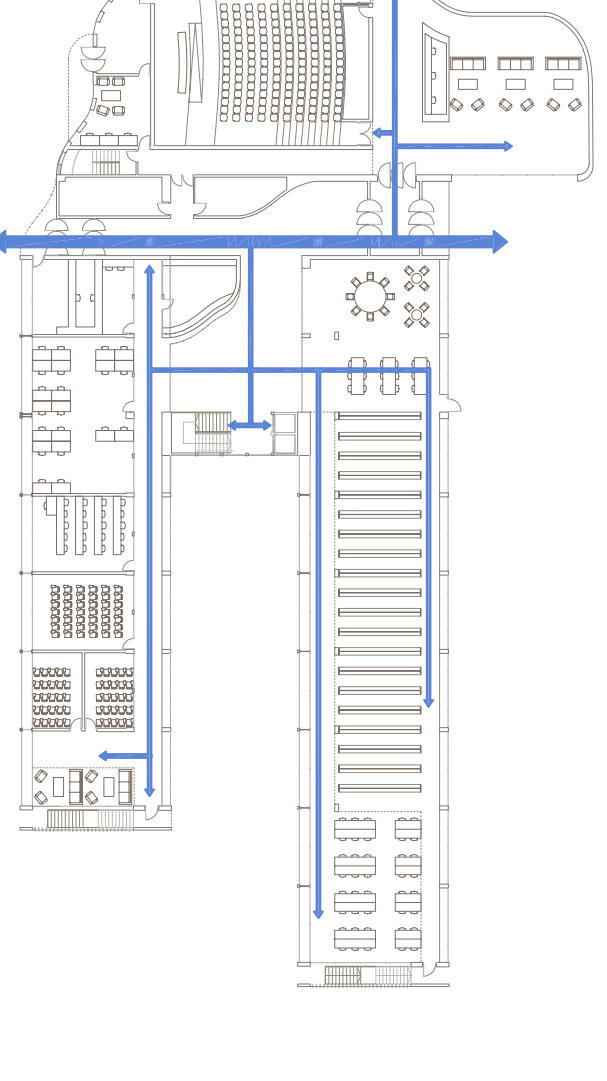

Les circulacions principals del edifici, van orientades principalment a la distribuïda dels fluxos en les diferents zones de la planta més eficaç possible.



Idees Projecte