


PLANTA +2

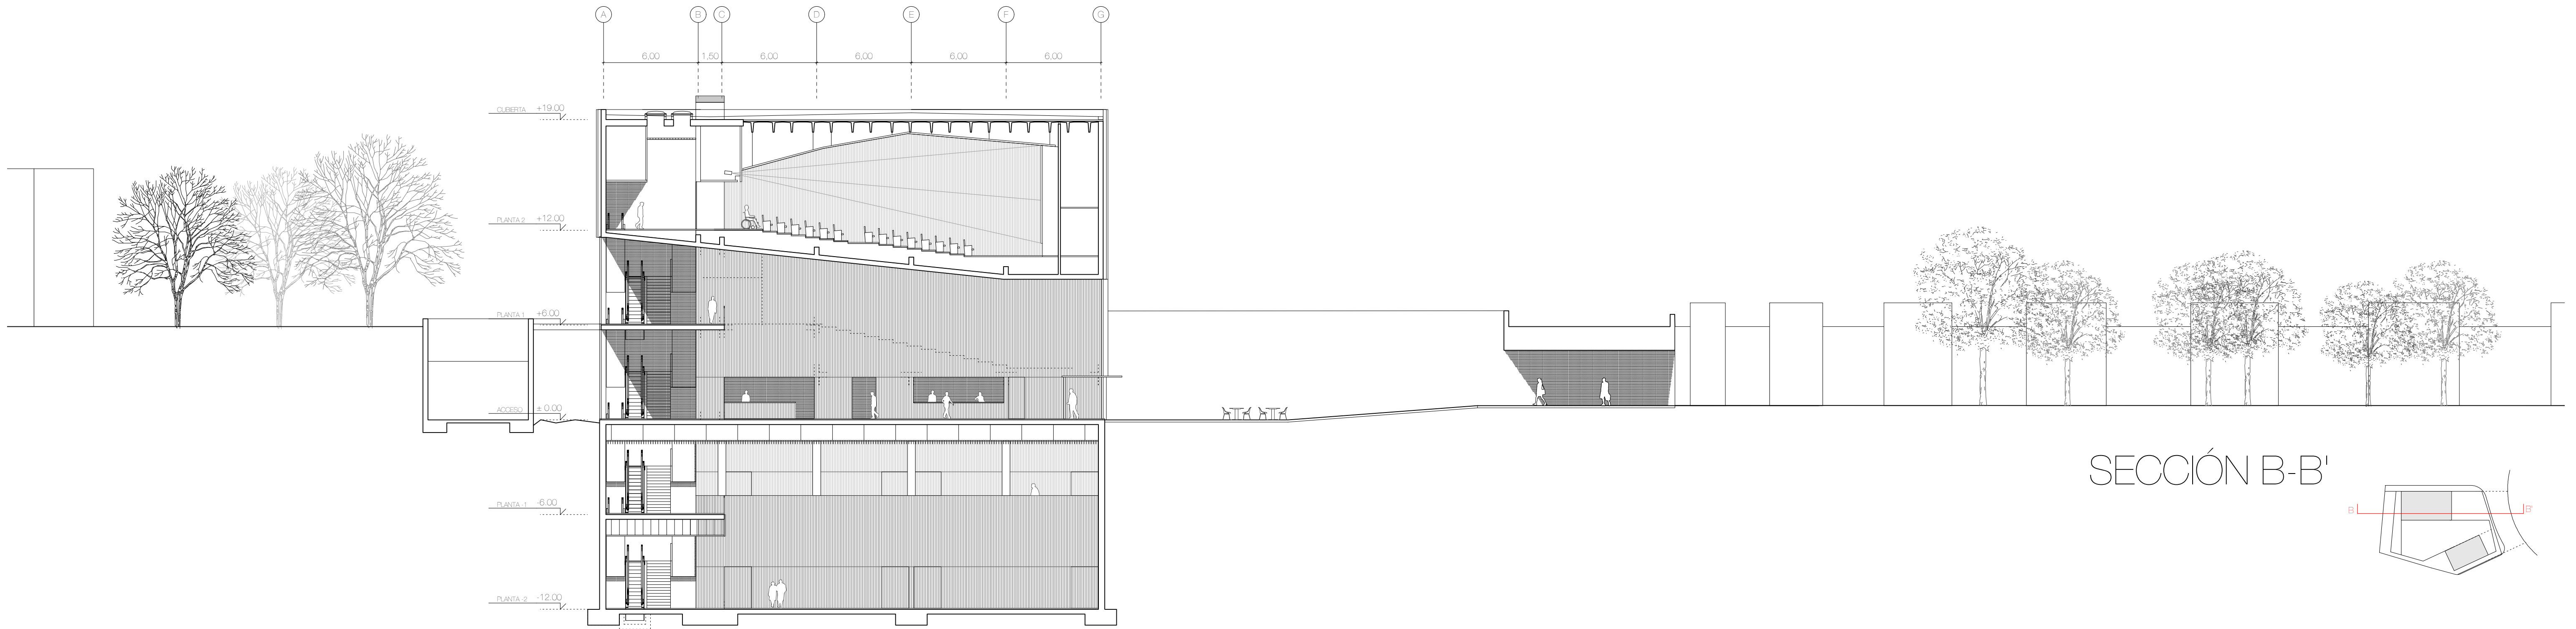

SECCIÓN B-B'

Plantas y secciones 1:200