

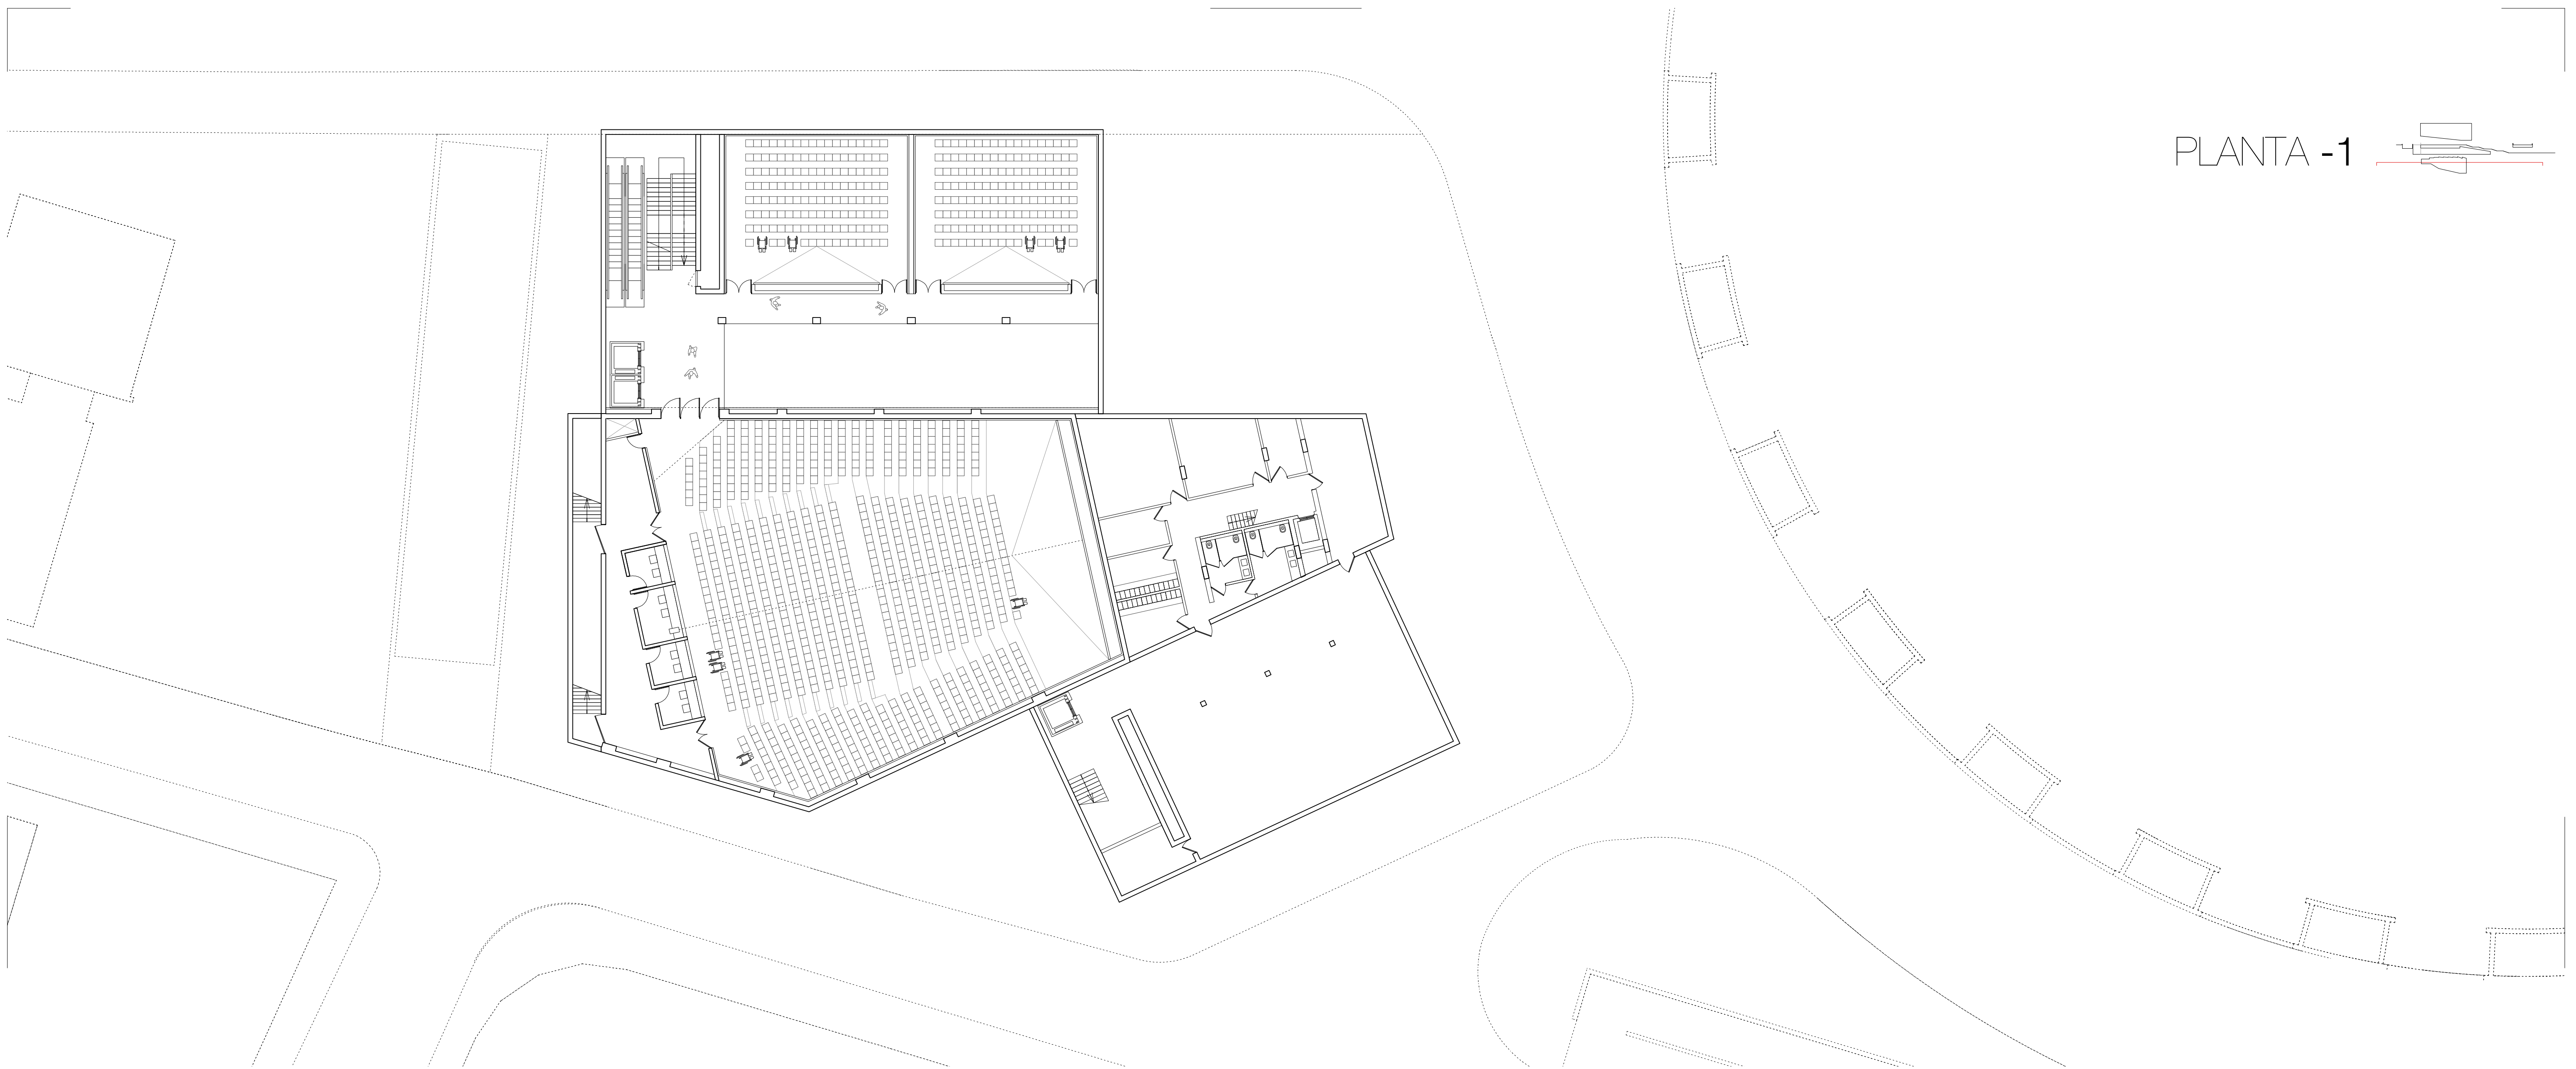


PLANTA -1

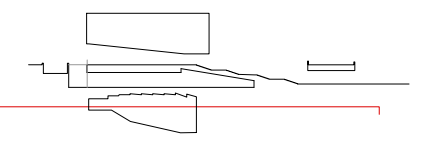

E-E' - ALZADO NORDESTE - ACCESO

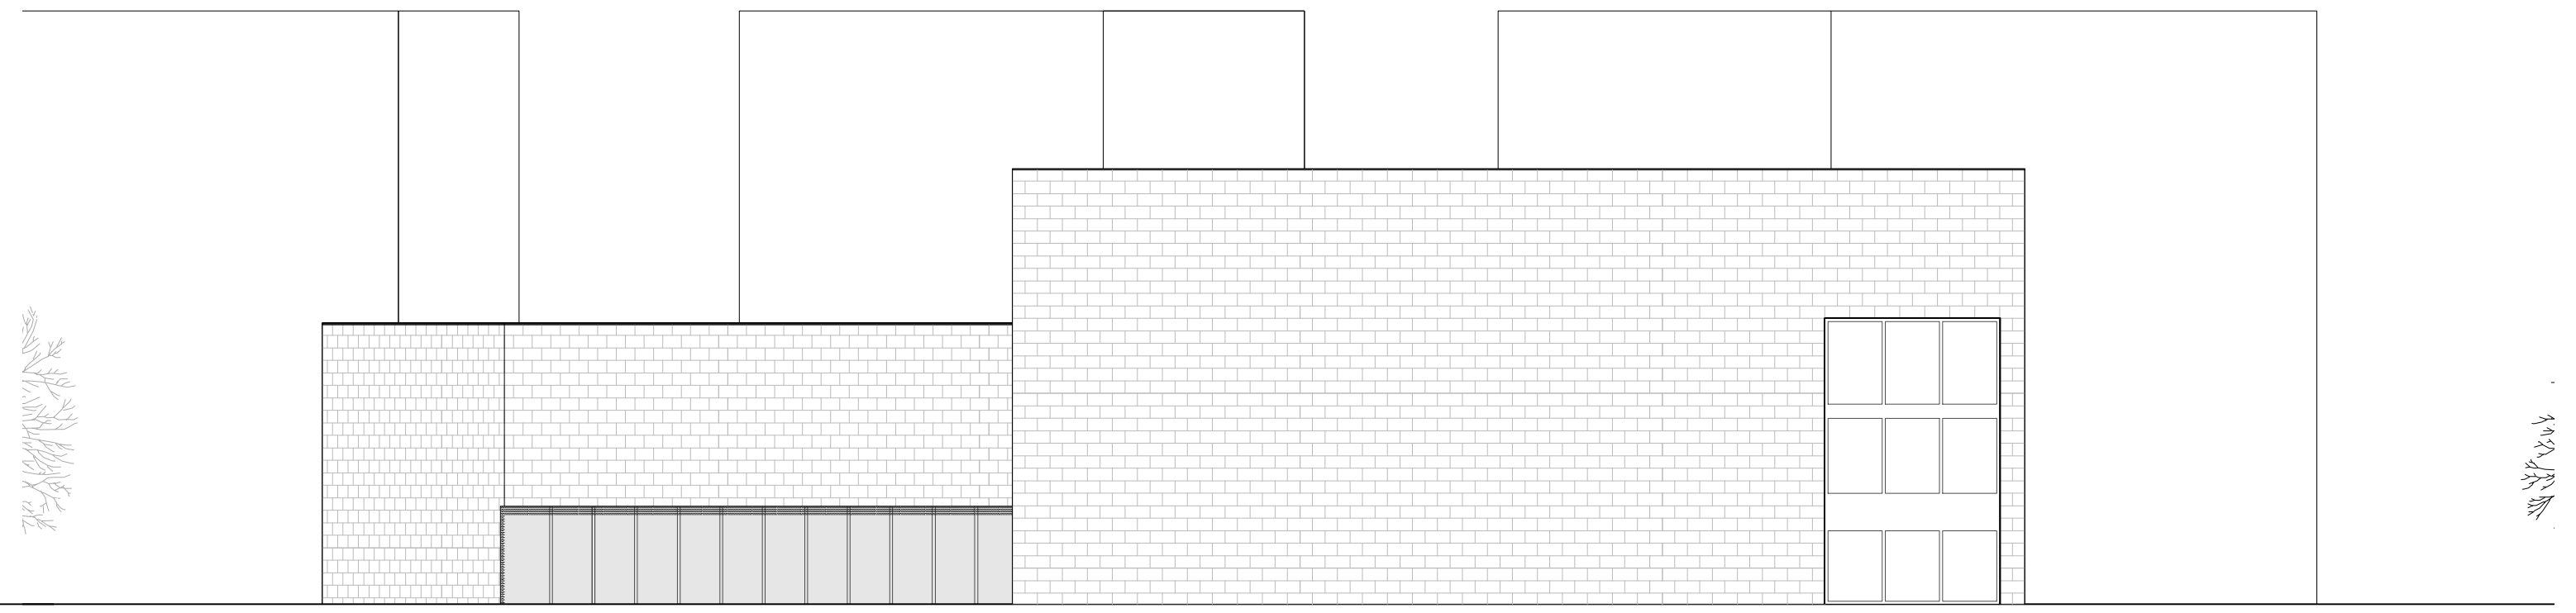

F-F' - ALZADO NOROESTE

